

Выписка из Единого государственного реестра недвижимости об основных характеристиках и зарегистрированных правах на объект недвижимости

Описание местоположения объекта недвижимости

Здание			
вид объекта недвижимости			
Лист № 1 раздела 4	Всего листов раздела 4: 1	Всего разделов: 3	Всего листов выписки: 8
28.10.2021г. № КУВИ-002/2021-143839183			
Кадастровый номер:		22:71:010215:308	
Схема расположения объекта недвижимости (части объекта недвижимости) на земельном участке(ах)			
Масштаб 1:3000	Условные обозначения:		

полное наименование должности	подпись	инициалы, фамилия

М.П.

Филиал Федерального государственного бюджетного учреждения "Федеральная кадастровая палата Федеральной службы государственной регистрации, кадастра и картографии" по Алтайскому краю
 полное наименование органа регистрации прав

Выписка из Единого государственного реестра недвижимости об основных характеристиках и зарегистрированных правах на объект недвижимости

Сведения об основных характеристиках объекта недвижимости

На основании запроса от 27.10.2021, поступившего на рассмотрение 27.10.2021, сообщаем, что согласно записям Единого государственного реестра недвижимости:

Раздел 1 Лист 1

Здание			
вид объекта недвижимости			
Лист № 1 раздела 1	Всего листов раздела 1: 1	Всего разделов: 3	Всего листов выписки: 8
28.10.2021г. № КУВИ-002/2021-143839194			
Кадастровый номер:		22:71:010416:17	
Номер кадастрового квартала:		22:71:010416	
Дата присвоения кадастрового номера:		24.08.2013	
Ранее присвоенный государственный учетный номер:		Инвентарный номер 01:419:600:000003290:0200:20000 20.02.2008; Кадастровый номер 22:71:010416:0006:01:419:600:000003290:0200:20000 20.02.2008 ФГУП_Ростехинвентаризация-Федеральное БТИ по Алтайскому краю	
Местоположение:		Алтайский край, г. Славгород, ул. Титова, д. 168	
Площадь, м2:		1118	
Назначение:		Нежилое	
Наименование:		Здание	
Количество этажей, в том числе подземных этажей:		3, в том числе подземных 0	
Год ввода в эксплуатацию по завершении строительства:		2008	
Год завершения строительства:		данные отсутствуют	
Кадастровая стоимость, руб:		16501769	
Кадастровые номера иных объектов недвижимости, в пределах которых расположен объект недвижимости:		22:71:010416:14, 22:71:010416:29, 22:71:010416:30, 22:71:010416:31, 22:71:010416:32, 22:71:010416:4, 22:71:010416:5, 22:71:010416:8	
Кадастровые номера помещений, машино-мест, расположенных в здании или сооружении:		данные отсутствуют	
Виды разрешенного использования:		нежилое	
Статус записи об объекте недвижимости:		Сведения об объекте недвижимости имеют статус "актуальные, ранее учтенные"	
Особые отметки:		Сведения, необходимые для заполнения раздела: 5 - План расположения помещения, машино-места на этаже (плане этажа), отсутствуют.	
Получатель выписки:		Щенников Олег Евгеньевич	

полное наименование должности	подпись	инициалы, фамилия
	М.П.	

Выписка из Единого государственного реестра недвижимости об основных характеристиках и зарегистрированных правах на объект недвижимости
 Сведения о зарегистрированных правах

Здание			
вид объекта недвижимости			
Лист № 1 раздела 2	Всего листов раздела 2: 6	Всего разделов: 3	Всего листов выписки: 8
28.10.2021г. № КУВИ-002/2021-143839194			
Кадастровый номер:		22:71:010416:17	

1	Правообладатель (правообладатели):	1.1	Открытое акционерное общество "Славгородский завод радиоаппаратуры", ИНН: 2210001942, ОГРН: 1022200863519
2	Вид, номер, дата и время государственной регистрации права:	2.1	Собственность 22-22-17/006/2008-46 20.02.2008 14:24:51
4	Сведения об осуществлении государственной регистрации сделки, права, ограничения права без необходимого в силу закона согласия третьего лица, органа:	4.1	данные отсутствуют
5	Ограничение прав и обременение объекта недвижимости:		
5.1	вид:	Запрещение регистрации	
	дата государственной регистрации:	10.08.2021 10:15:53	
	номер государственной регистрации:	22:71:010416:17-22/111/2021-36	
	срок, на который установлено ограничение прав и обременение объекта недвижимости:	Срок действия с 10.08.2021 до снятия запрета.	
	лицо, в пользу которого установлено ограничение прав и обременение объекта недвижимости:	Не определено	
	основание государственной регистрации:	Выписка из Федеральной службы судебных приставов, № 315345612/2264, выдан 08.08.2021, ОСП г. Славгорода, Бурлинского и Немецкого национального районов Управления Федеральной службы судебных приставов России по Алтайскому краю	
	сведения об осуществлении государственной регистрации сделки, права, ограничения права без необходимого в силу закона согласия третьего лица, органа:	данные отсутствуют	
	сведения об управляющем залогом и о договоре управления залогом, если такой договор заключен для управления ипотекой:	данные отсутствуют	

полное наименование должности	подпись	инициалы, фамилия
	М.П.	

Здание			
вид объекта недвижимости			
Лист № 2 раздела 2	Всего листов раздела 2: 6	Всего разделов: 3	Всего листов выписки: 8
28.10.2021г. № КУВИ-002/2021-143839194			
Кадастровый номер:		22:71:010416:17	
5.2	вид:	Запрещение регистрации	
	дата государственной регистрации:	27.07.2021 07:43:42	
	номер государственной регистрации:	22:71:010416:17-22/133/2021-35	
	срок, на который установлено ограничение прав и обременение объекта недвижимости:	Срок действия с 26.07.2021 до момента снятия ограничения	
	лицо, в пользу которого установлено ограничение прав и обременение объекта недвижимости:	ОСП г. Славгорода, Бурлинского и Немецкого национального районов УФССП по Алтайскому краю, ИНН: 2225066621, ОГРН: 1042202282407	
	основание государственной регистрации:	Постановление судебного пристава-исполнителя(Овсянникова Елена Вячеславовна) о запрете, № 314867822/2264, выдан 26.07.2021, ОСП г. Славгорода, Бурлинского и Немецкого национального районов	
	сведения об осуществлении государственной регистрации сделки, права, ограничения права без необходимого в силу закона согласия третьего лица, органа:	данные отсутствуют	
	сведения об управляющем залогом и о договоре управления залогом, если такой договор заключен для управления ипотекой:	данные отсутствуют	
	вид:	Запрещение регистрации	
	дата государственной регистрации:	05.04.2021 04:23:27	
5.3	номер государственной регистрации:	22:71:010416:17-22/120/2021-34	
	срок, на который установлено ограничение прав и обременение объекта недвижимости:	Срок действия с 05.04.2021 До снятия запрета	
	лицо, в пользу которого установлено ограничение прав и обременение объекта недвижимости:	ОСП г. Славгорода, Бурлинского и Немецкого национального районов УФССП по Алтайскому краю, ИНН: 2225066621, ОГРН: 1042202282407	
	основание государственной регистрации:	Выписка из Федеральной службы судебных приставов, № 310396755/2264, выдан 30.03.2021, ОСП г. Славгорода, Бурлинского и Немецкого национального районов	
	сведения об осуществлении государственной регистрации сделки, права, ограничения права без необходимого в силу закона согласия третьего лица, органа:	данные отсутствуют	
	сведения об управляющем залогом и о договоре управления залогом, если такой договор заключен для управления ипотекой:	данные отсутствуют	

полное наименование должности	подпись	инициалы, фамилия
	М.П.	

Здание			
вид объекта недвижимости			
Лист № 3 раздела 2	Всего листов раздела 2: 6	Всего разделов: 3	Всего листов выписки: 8
28.10.2021г. № КУВИ-002/2021-143839194			
Кадастровый номер:		22:71:010416:17	
5.4	вид:	Запрещение регистрации	
	дата государственной регистрации:	15.12.2020 09:08:25	
	номер государственной регистрации:	22:71:010416:17-22/119/2020-32	
	срок, на который установлено ограничение прав и обременение объекта недвижимости:	Срок действия с 14.12.2020 до снятия запрета	
	лицо, в пользу которого установлено ограничение прав и обременение объекта недвижимости:	ОСП г. Славгорода, Бурлинского и Немецкого национального районов УФССП по Алтайскому краю, ИНН: 2225066621, ОГРН: 1042202282407	
	основание государственной регистрации:	Постановление о запрете на совершение действий по регистрации (pdf), № 306732410/2264, выдан 11.12.2020, ОСП г. Славгорода, Бурлинского и Немецкого национального районов	
	сведения об осуществлении государственной регистрации сделки, права, ограничения права без необходимого в силу закона согласия третьего лица, органа:	данные отсутствуют	
	сведения об управляющем залогом и о договоре управления залогом, если такой договор заключен для управления ипотекой:	данные отсутствуют	
5.5	вид:	Запрещение регистрации	
	дата государственной регистрации:	19.11.2020 07:29:25	
	номер государственной регистрации:	22:71:010416:17-22/150/2020-30	
	срок, на который установлено ограничение прав и обременение объекта недвижимости:	Срок действия с 18.11.2020 До снятия запрета	
	лицо, в пользу которого установлено ограничение прав и обременение объекта недвижимости:	Отдел судебных приставов г. Славгорода, Бурлинского и Немецкого национального районов УФССП по Алтайскому краю, ИНН: 2225066621	
	основание государственной регистрации:	Выписка из Федеральной службы судебных приставов, № 305844483/2264, выдан 16.11.2020, ОСП г. Славгорода, Бурлинского и Немецкого национального районов	
	сведения об осуществлении государственной регистрации сделки, права, ограничения права без необходимого в силу закона согласия третьего лица, органа:	данные отсутствуют	
	сведения об управляющем залогом и о договоре управления залогом, если такой договор заключен для управления ипотекой:	данные отсутствуют	

полное наименование должности	подпись	инициалы, фамилия
	М.П.	

Здание			
вид объекта недвижимости			
Лист № 4 раздела 2	Всего листов раздела 2: 6	Всего разделов: 3	Всего листов выписки: 8
28.10.2021г. № КУВИ-002/2021-143839194			
Кадастровый номер:		22:71:010416:17	
5.6	вид:	Запрещение регистрации	
	дата государственной регистрации:	29.07.2019 09:50:23	
	номер государственной регистрации:	22:71:010416:17-22/024/2019-21	
	срок, на который установлено ограничение прав и обременение объекта недвижимости:	Срок действия с 29.07.2019 до снятия запрета	
	лицо, в пользу которого установлено ограничение прав и обременение объекта недвижимости:	ОСП г. Славгорода, Бурлинского и Немецкого национального районов УФССП по Алтайскому краю, ИНН: 2225066621, ОГРН: 1042202282407	
	основание государственной регистрации:	Выписка из ФССП по Алтайскому краю, № 291232749/2264, выдан 17.07.2019	
	сведения об осуществлении государственной регистрации сделки, права, ограничения права без необходимого в силу закона согласия третьего лица, органа:	данные отсутствуют	
	сведения об управляющем залогом и о договоре управления залогом, если такой договор заключен для управления ипотекой:	данные отсутствуют	
5.7	вид:	Запрещение регистрации	
	дата государственной регистрации:	29.07.2019 09:50:23	
	номер государственной регистрации:	22:71:010416:17-22/024/2019-17	
	срок, на который установлено ограничение прав и обременение объекта недвижимости:	Срок действия с 29.07.2019 до снятия запрета	
	лицо, в пользу которого установлено ограничение прав и обременение объекта недвижимости:	ОСП г. Славгорода, Бурлинского и Немецкого национального районов УФССП по Алтайскому краю, ИНН: 2225066621, ОГРН: 1042202282407	
	основание государственной регистрации:	Выписка из ФССП по Алтайскому краю, № 291232731/2264, выдан 17.07.2019	
	сведения об осуществлении государственной регистрации сделки, права, ограничения права без необходимого в силу закона согласия третьего лица, органа:	данные отсутствуют	
	сведения об управляющем залогом и о договоре управления залогом, если такой договор заключен для управления ипотекой:	данные отсутствуют	

полное наименование должности	подпись	инициалы, фамилия
	М.П.	

Лист 6

Здание				
вид объекта недвижимости				
Лист № 5 раздела 2	Всего листов раздела 2: 6	Всего разделов: 3	Всего листов выписки: 8	
28.10.2021г. № КУВИ-002/2021-143839194				
Кадастровый номер:		22:71:010416:17		
5.8	вид:	Запрещение регистрации		
	дата государственной регистрации:	29.07.2019 09:45:42		
	номер государственной регистрации:	22:71:010416:17-22/024/2019-15		
	срок, на который установлено ограничение прав и обременение объекта недвижимости:	Срок действия с 29.07.2019 до снятия запрета		
	лицо, в пользу которого установлено ограничение прав и обременение объекта недвижимости:	ОСП г. Славгорода, Бурлинского и Немецкого национального районов УФССП по Алтайскому краю, ИНН: 2225066621, ОГРН: 1042202282407		
	основание государственной регистрации:	Выписка из ФССП по Алтайскому краю, № 291165902/2264, выдан 15.07.2019		
	сведения об осуществлении государственной регистрации сделки, права, ограничения права без необходимого в силу закона согласия третьего лица, органа:	данные отсутствуют		
	сведения об управляющем залогом и о договоре управления залогом, если такой договор заключен для управления ипотекой:	данные отсутствуют		
	5.9	вид:	Запрещение регистрации	
		дата государственной регистрации:	15.07.2019 17:00:11	
номер государственной регистрации:		22:71:010416:17-22/024/2019-14		
срок, на который установлено ограничение прав и обременение объекта недвижимости:		Срок действия с 15.07.2019 до снятия запрета		
лицо, в пользу которого установлено ограничение прав и обременение объекта недвижимости:		ОСП г. Славгорода, Бурлинского и Немецкого национального районов УФССП по Алтайскому краю, ИНН: 2225066621, ОГРН: 1042202282407		
основание государственной регистрации:		Выписка из ФССП по Алтайскому краю, № 290476510/2264, выдан 24.06.2019		
сведения об осуществлении государственной регистрации сделки, права, ограничения права без необходимого в силу закона согласия третьего лица, органа:		данные отсутствуют		
сведения об управляющем залогом и о договоре управления залогом, если такой договор заключен для управления ипотекой:		данные отсутствуют		
5		Ограничение прав и обременение объекта недвижимости:		

полное наименование должности	подпись	инициалы, фамилия
	М.П.	

Здание		
вид объекта недвижимости		
Лист № 6 раздела 2	Всего листов раздела 2: 6	Всего разделов: 3
Всего листов выписки: 8		
28.10.2021г. № КУВИ-002/2021-143839194		
Кадастровый номер:		22:71:010416:17
5.1	вид:	Запрещение регистрации
	дата государственной регистрации:	29.12.2020 09:54:08
	номер государственной регистрации:	22:71:010416:17-22/133/2020-33
	срок, на который установлено ограничение прав и обременение объекта недвижимости:	Срок действия с 28.12.2020 до снятия запрета
	лицо, в пользу которого установлено ограничение прав и обременение объекта недвижимости:	ОСП г. Славгорода, Бурлинского и Немецкого национального районов УФССП по Алтайскому краю, ИНН: 2225066621, ОГРН: 1042202282407
	основание государственной регистрации:	Выписка из Федеральной службы судебных приставов, № 307325784/2264, выдан 25.12.2020, ОСП г. Славгорода, Бурлинского и Немецкого национального районов УФССП по Алтайскому краю
	сведения об осуществлении государственной регистрации сделки, права, ограничения права без необходимого в силу закона согласия третьего лица, органа:	данные отсутствуют
	сведения об управляющем залогом и о договоре управления залогом, если такой договор заключен для управления ипотекой:	данные отсутствуют
6	Заявленные в судебном порядке права требования:	данные отсутствуют
7	Сведения о возражении в отношении зарегистрированного права:	данные отсутствуют
8	Сведения о наличии решения об изъятии объекта недвижимости для государственных и муниципальных нужд:	данные отсутствуют
9	Сведения о невозможности государственной регистрации без личного участия правообладателя или его законного представителя:	данные отсутствуют
10	Правопритязания и сведения о наличии поступивших, но не рассмотренных заявлений о проведении государственной регистрации права (перехода, прекращения права), ограничения права или обременения объекта недвижимости, сделки в отношении объекта недвижимости:	отсутствуют

полное наименование должности	подпись	инициалы, фамилия
	М.П.	

Выписка из Единого государственного реестра недвижимости об основных характеристиках и зарегистрированных правах на объект недвижимости

Описание местоположения объекта недвижимости

[illegible]

полное наименование должности	подпись	инициалы, фамилия

М.П.

Филиал Федерального государственного бюджетного учреждения "Федеральная кадастровая палата Федеральной службы государственной регистрации, кадастра и картографии" по Алтайскому краю
полное наименование органа регистрации прав

Выписка из Единого государственного реестра недвижимости об основных характеристиках и зарегистрированных правах на объект недвижимости

Сведения об основных характеристиках объекта недвижимости

На основании запроса от 27.10.2021, поступившего на рассмотрение 27.10.2021, сообщаем, что согласно записям Единого государственного реестра недвижимости:

Раздел 1 Лист 1

Здание	
вид объекта недвижимости	
Лист № 1 раздела 1	Всего листов раздела 1: 1
Всего разделов: 3	Всего листов выписки: 8
28.10.2021г. № КУВИ-002/2021-143839218	
Кадастровый номер:	22:71:010416:18
Номер кадастрового квартала:	22:71:010416
Дата присвоения кадастрового номера:	24.08.2013
Ранее присвоенный государственный учетный номер:	Инвентарный номер 3-125-24; Кадастровый номер 22:71:0/0000:000:3/125/024/71:1867/А 16.08.2002 ФГУП Ростехинвентаризация-Федеральное БТИ по Алтайскому краю
Местоположение:	Российская Федерация, Алтайский край, город Славгород, ул. Титова, д. 168 (корпус №3)
Площадь, м2:	2267,2
Назначение:	Нежилое
Наименование:	Здание корпуса № 3
Количество этажей, в том числе подземных этажей:	2, в том числе подземных 0
Год ввода в эксплуатацию по завершении строительства:	2002
Год завершения строительства:	данные отсутствуют
Кадастровая стоимость, руб:	11675119
Кадастровые номера иных объектов недвижимости, в пределах которых расположен объект недвижимости:	22:71:010416:14, 22:71:010416:29, 22:71:010416:30, 22:71:010416:31, 22:71:010416:32, 22:71:010416:4, 22:71:010416:41, 22:71:010416:5, 22:71:010416:8
Кадастровые номера помещений, машино-мест, расположенных в здании или сооружении:	данные отсутствуют
Виды разрешенного использования:	нежилое
Статус записи об объекте недвижимости:	Сведения об объекте недвижимости имеют статус "актуальные, ранее учтенные"
Особые отметки:	Сведения, необходимые для заполнения раздела: 5 - План расположения помещения, машино-места на этаже (плане этажа), отсутствуют.
Получатель выписки:	Щенников Олег Евгеньевич

полное наименование должности	подпись	инициалы, фамилия
	М.П.	

Выписка из Единого государственного реестра недвижимости об основных характеристиках и зарегистрированных правах на объект недвижимости
 Сведения о зарегистрированных правах

Здание			
вид объекта недвижимости			
Лист № 1 раздела 2	Всего листов раздела 2: 6	Всего разделов: 3	Всего листов выписки: 8
28.10.2021г. № КУВИ-002/2021-143839218			
Кадастровый номер:		22:71:010416:18	
1	Правообладатель (правообладатели):	1.1	Открытое акционерное общество "Славгородский завод радиоаппаратуры", ИНН: 2210001942, ОГРН: 1022200863519
2	Вид, номер, дата и время государственной регистрации права:	2.1	Собственность 22-01/40-20/2002-371 16.08.2002 00:00:00
4	Сведения об осуществлении государственной регистрации сделки, права, ограничения права без необходимого в силу закона согласия третьего лица, органа:	4.1	данные отсутствуют
5	Ограничение прав и обременение объекта недвижимости:		
5.1	вид:	Запрещение регистрации	
	дата государственной регистрации:	10.08.2021 10:15:53	
	номер государственной регистрации:	22:71:010416:18-22/111/2021-37	
	срок, на который установлено ограничение прав и обременение объекта недвижимости:	Срок действия с 10.08.2021 до снятия запрета.	
	лицо, в пользу которого установлено ограничение прав и обременение объекта недвижимости:	Не определено	
	основание государственной регистрации:	Выписка из Федеральной службы судебных приставов, № 315345612/2264, выдан 08.08.2021, ОСП г. Славгорода, Бурлинского и Немецкого национального районов Управления Федеральной службы судебных приставов России по Алтайскому краю	
	сведения об осуществлении государственной регистрации сделки, права, ограничения права без необходимого в силу закона согласия третьего лица, органа:	данные отсутствуют	
	сведения об управляющем залогом и о договоре управления залогом, если такой договор заключен для управления ипотекой:	данные отсутствуют	

полное наименование должности	подпись	инициалы, фамилия
	М.П.	

Здание			
вид объекта недвижимости			
Лист № 2 раздела 2	Всего листов раздела 2: 6	Всего разделов: 3	Всего листов выписки: 8
28.10.2021г. № КУВИ-002/2021-143839218			
Кадастровый номер:		22:71:010416:18	
5.2	вид:	Запрещение регистрации	
	дата государственной регистрации:	27.07.2021 07:43:42	
	номер государственной регистрации:	22:71:010416:18-22/133/2021-36	
	срок, на который установлено ограничение прав и обременение объекта недвижимости:	Срок действия с 26.07.2021 до момента снятия ограничения	
	лицо, в пользу которого установлено ограничение прав и обременение объекта недвижимости:	ОСП г. Славгорода, Бурлинского и Немецкого национального районов УФССП по Алтайскому краю, ИНН: 2225066621, ОГРН: 1042202282407	
	основание государственной регистрации:	Постановление судебного пристава-исполнителя(Овсянникова Елена Вячеславовна) о запрете, № 314867822/2264, выдан 26.07.2021, ОСП г. Славгорода, Бурлинского и Немецкого национального районов	
	сведения об осуществлении государственной регистрации сделки, права, ограничения права без необходимого в силу закона согласия третьего лица, органа:	данные отсутствуют	
	сведения об управляющем залогом и о договоре управления залогом, если такой договор заключен для управления ипотекой:	данные отсутствуют	
	вид:	Запрещение регистрации	
	дата государственной регистрации:	05.04.2021 04:23:27	
5.3	номер государственной регистрации:	22:71:010416:18-22/120/2021-35	
	срок, на который установлено ограничение прав и обременение объекта недвижимости:	Срок действия с 05.04.2021 До снятия запрета	
	лицо, в пользу которого установлено ограничение прав и обременение объекта недвижимости:	ОСП г. Славгорода, Бурлинского и Немецкого национального районов УФССП по Алтайскому краю, ИНН: 2225066621, ОГРН: 1042202282407	
	основание государственной регистрации:	Выписка из Федеральной службы судебных приставов, № 310396755/2264, выдан 30.03.2021, ОСП г. Славгорода, Бурлинского и Немецкого национального районов	
	сведения об осуществлении государственной регистрации сделки, права, ограничения права без необходимого в силу закона согласия третьего лица, органа:	данные отсутствуют	
	сведения об управляющем залогом и о договоре управления залогом, если такой договор заключен для управления ипотекой:	данные отсутствуют	

полное наименование должности	подпись	инициалы, фамилия
	М.П.	

Здание			
вид объекта недвижимости			
Лист № 3 раздела 2	Всего листов раздела 2: 6	Всего разделов: 3	Всего листов выписки: 8
28.10.2021г. № КУВИ-002/2021-143839218			
Кадастровый номер:		22:71:010416:18	
5.4	вид:	Запрещение регистрации	
	дата государственной регистрации:	15.12.2020 09:08:25	
	номер государственной регистрации:	22:71:010416:18-22/119/2020-33	
	срок, на который установлено ограничение прав и обременение объекта недвижимости:	Срок действия с 14.12.2020 до снятия запрета	
	лицо, в пользу которого установлено ограничение прав и обременение объекта недвижимости:	ОСП г. Славгорода, Бурлинского и Немецкого национального районов УФССП по Алтайскому краю, ИНН: 2225066621, ОГРН: 1042202282407	
	основание государственной регистрации:	Постановление о запрете на совершение действий по регистрации (pdf), № 306732410/2264, выдан 11.12.2020, ОСП г. Славгорода, Бурлинского и Немецкого национального районов	
	сведения об осуществлении государственной регистрации сделки, права, ограничения права без необходимого в силу закона согласия третьего лица, органа:	данные отсутствуют	
	сведения об управляющем залогом и о договоре управления залогом, если такой договор заключен для управления ипотекой:	данные отсутствуют	
	вид:	Запрещение регистрации	
	дата государственной регистрации:	19.11.2020 07:29:25	
5.5	номер государственной регистрации:	22:71:010416:18-22/150/2020-31	
	срок, на который установлено ограничение прав и обременение объекта недвижимости:	Срок действия с 18.11.2020 До снятия запрета	
	лицо, в пользу которого установлено ограничение прав и обременение объекта недвижимости:	Отдел судебных приставов г. Славгорода, Бурлинского и Немецкого национального районов УФССП по Алтайскому краю, ИНН: 2225066621	
	основание государственной регистрации:	Выписка из Федеральной службы судебных приставов, № 305844483/2264, выдан 16.11.2020, ОСП г. Славгорода, Бурлинского и Немецкого национального районов	
	сведения об осуществлении государственной регистрации сделки, права, ограничения права без необходимого в силу закона согласия третьего лица, органа:	данные отсутствуют	
	сведения об управляющем залогом и о договоре управления залогом, если такой договор заключен для управления ипотекой:	данные отсутствуют	
	вид:	Запрещение регистрации	
	дата государственной регистрации:	19.11.2020 07:29:25	
	номер государственной регистрации:	22:71:010416:18-22/150/2020-31	
	срок, на который установлено ограничение прав и обременение объекта недвижимости:	Срок действия с 18.11.2020 До снятия запрета	

полное наименование должности	подпись	инициалы, фамилия
	М.П.	

Здание			
вид объекта недвижимости			
Лист № 4 раздела 2	Всего листов раздела 2: 6	Всего разделов: 3	Всего листов выписки: 8
28.10.2021г. № КУВИ-002/2021-143839218			
Кадастровый номер:		22:71:010416:18	
5.6	вид:	Запрещение регистрации	
	дата государственной регистрации:	26.07.2019 15:24:11	
	номер государственной регистрации:	22:71:010416:18-22/024/2019-21	
	срок, на который установлено ограничение прав и обременение объекта недвижимости:	Срок действия с 26.07.2019	
	лицо, в пользу которого установлено ограничение прав и обременение объекта недвижимости:	ОСП г. Славгорода, Бурлинского и Немецкого национального районов УФССП по Алтайскому краю, ИНН: 2225066621, ОГРН: 1042202282407	
	основание государственной регистрации:	Выписка из ФССП по Алтайскому краю, № 291232731/2264, выдан 17.07.2019	
	сведения об осуществлении государственной регистрации сделки, права, ограничения права без необходимого в силу закона согласия третьего лица, органа:	данные отсутствуют	
	сведения об управляющем залогом и о договоре управления залогом, если такой договор заключен для управления ипотекой:	данные отсутствуют	
5.7	вид:	Запрещение регистрации	
	дата государственной регистрации:	26.07.2019 14:26:42	
	номер государственной регистрации:	22:71:010416:18-22/024/2019-17	
	срок, на который установлено ограничение прав и обременение объекта недвижимости:	Срок действия с 26.07.2019	
	лицо, в пользу которого установлено ограничение прав и обременение объекта недвижимости:	ОСП г. Славгорода, Бурлинского и Немецкого национального районов УФССП по Алтайскому краю, ИНН: 2225066621, ОГРН: 1042202282407	
	основание государственной регистрации:	Выписка из ФССП по Алтайскому краю, № 291232749/2264, выдан 17.07.2019	
	сведения об осуществлении государственной регистрации сделки, права, ограничения права без необходимого в силу закона согласия третьего лица, органа:	данные отсутствуют	
	сведения об управляющем залогом и о договоре управления залогом, если такой договор заключен для управления ипотекой:	данные отсутствуют	

полное наименование должности	подпись	инициалы, фамилия
	М.П.	

Лист 6

Здание			
вид объекта недвижимости			
Лист № 5 раздела 2	Всего листов раздела 2: 6	Всего разделов: 3	Всего листов выписки: 8
28.10.2021г. № КУВИ-002/2021-143839218			
Кадастровый номер:		22:71:010416:18	
5.8	вид:	Запрещение регистрации	
	дата государственной регистрации:	26.07.2019 14:23:55	
	номер государственной регистрации:	22:71:010416:18-22/024/2019-16	
	срок, на который установлено ограничение прав и обременение объекта недвижимости:	Срок действия с 26.07.2019	
	лицо, в пользу которого установлено ограничение прав и обременение объекта недвижимости:	ОСП г. Славгорода, Бурлинского и Немецкого национального районов УФССП по Алтайскому краю, ИНН: 2225066621, ОГРН: 1042202282407	
	основание государственной регистрации:	Выписка из ФССП по Алтайскому краю, № 291165902/2264, выдан 15.07.2019	
	сведения об осуществлении государственной регистрации сделки, права, ограничения права без необходимого в силу закона согласия третьего лица, органа:	данные отсутствуют	
	сведения об управляющем залогом и о договоре управления залогом, если такой договор заключен для управления ипотекой:	данные отсутствуют	
5.9	вид:	Запрещение регистрации	
	дата государственной регистрации:	15.07.2019 15:24:17	
	номер государственной регистрации:	22:71:010416:18-22/024/2019-15	
	срок, на который установлено ограничение прав и обременение объекта недвижимости:	Срок действия с 15.07.2019 до снятия запрета	
	лицо, в пользу которого установлено ограничение прав и обременение объекта недвижимости:	ОСП г. Славгорода, Бурлинского и Немецкого национального районов УФССП по Алтайскому краю, ИНН: 2225066621, ОГРН: 1042202282407	
	основание государственной регистрации:	Выписка из ФССП по Алтайскому краю, № 290476510/2264, выдан 24.06.2019	
	сведения об осуществлении государственной регистрации сделки, права, ограничения права без необходимого в силу закона согласия третьего лица, органа:	данные отсутствуют	
	сведения об управляющем залогом и о договоре управления залогом, если такой договор заключен для управления ипотекой:	данные отсутствуют	
5	Ограничение прав и обременение объекта недвижимости:		

полное наименование должности	подпись	инициалы, фамилия
	М.П.	

Здание		
вид объекта недвижимости		
Лист № 6 раздела 2	Всего листов раздела 2: 6	Всего разделов: 3
Всего листов выписки: 8		
28.10.2021г. № КУВИ-002/2021-143839218		
Кадастровый номер:		22:71:010416:18
5.1	вид:	Запрещение регистрации
	дата государственной регистрации:	29.12.2020 09:54:08
	номер государственной регистрации:	22:71:010416:18-22/133/2020-34
	срок, на который установлено ограничение прав и обременение объекта недвижимости:	Срок действия с 28.12.2020 до снятия запрета
	лицо, в пользу которого установлено ограничение прав и обременение объекта недвижимости:	ОСП г. Славгорода, Бурлинского и Немецкого национального районов УФССП по Алтайскому краю, ИНН: 2225066621, ОГРН: 1042202282407
	основание государственной регистрации:	Выписка из Федеральной службы судебных приставов, № 307325784/2264, выдан 25.12.2020, ОСП г. Славгорода, Бурлинского и Немецкого национального районов УФССП по Алтайскому краю
	сведения об осуществлении государственной регистрации сделки, права, ограничения права без необходимого в силу закона согласия третьего лица, органа:	данные отсутствуют
	сведения об управляющем залогом и о договоре управления залогом, если такой договор заключен для управления ипотекой:	данные отсутствуют
6	Заявленные в судебном порядке права требования:	данные отсутствуют
7	Сведения о возражении в отношении зарегистрированного права:	данные отсутствуют
8	Сведения о наличии решения об изъятии объекта недвижимости для государственных и муниципальных нужд:	данные отсутствуют
9	Сведения о невозможности государственной регистрации без личного участия правообладателя или его законного представителя:	данные отсутствуют
10	Правопритязания и сведения о наличии поступивших, но не рассмотренных заявлений о проведении государственной регистрации права (перехода, прекращения права), ограничения права или обременения объекта недвижимости, сделки в отношении объекта недвижимости:	отсутствуют

полное наименование должности	подпись	инициалы, фамилия
	М.П.	

Выписка из Единого государственного реестра недвижимости об основных характеристиках и зарегистрированных правах на объект недвижимости
 Описание местоположения объекта недвижимости

Здание			
вид объекта недвижимости			
Лист № 1 раздела 4	Всего листов раздела 4: 1	Всего разделов: 3	Всего листов выписки: 8
28.10.2021г. № КУВИ-002/2021-143839218			
Кадастровый номер:		22:71:010416:18	
Схема расположения объекта недвижимости (части объекта недвижимости) на земельном участке(ах)			
			
Масштаб 1:3000	Условные обозначения:		

полное наименование должности	подпись	инициалы, фамилия
	М.П.	

Филиал Федерального государственного бюджетного учреждения "Федеральная кадастровая палата Федеральной службы государственной регистрации, кадастра и картографии" по Алтайскому краю
полное наименование органа регистрации прав

Выписка из Единого государственного реестра недвижимости об основных характеристиках и зарегистрированных правах на объект недвижимости

Сведения об основных характеристиках объекта недвижимости

На основании запроса от 27.10.2021, поступившего на рассмотрение 27.10.2021, сообщаем, что согласно записям Единого государственного реестра недвижимости:

Раздел 1 Лист 1

Здание	
вид объекта недвижимости	
Лист № 1 раздела 1	Всего листов раздела 1: 1
Всего разделов: 3	Всего листов выписки: 8
28.10.2021г. № КУВИ-002/2021-143839206	
Кадастровый номер:	22:71:010416:19
Номер кадастрового квартала:	22:71:010416
Дата присвоения кадастрового номера:	24.08.2013
Ранее присвоенный государственный учетный номер:	Инвентарный номер 3-125-12; Кадастровый номер 22:71:0/0000:000:3/125/012/71:1851/А 16.08.2002 ФГУП Ростехинвентаризация-Федеральное БТИ по Алтайскому краю
Местоположение:	Российская Федерация, Алтайский край, город Славгород, Титова улица, д. 168 (корпус №11)
Площадь, м2:	978.7
Назначение:	Нежилое
Наименование:	Здание корпуса № 11
Количество этажей, в том числе подземных этажей:	1, в том числе подземных 0
Год ввода в эксплуатацию по завершении строительства:	2002
Год завершения строительства:	данные отсутствуют
Кадастровая стоимость, руб:	5018495
Кадастровые номера иных объектов недвижимости, в пределах которых расположен объект недвижимости:	22:71:010416:14, 22:71:010416:29, 22:71:010416:30, 22:71:010416:31, 22:71:010416:32, 22:71:010416:4, 22:71:010416:42, 22:71:010416:5, 22:71:010416:8
Кадастровые номера помещений, машино-мест, расположенных в здании или сооружении:	данные отсутствуют
Виды разрешенного использования:	нежилое
Статус записи об объекте недвижимости:	Сведения об объекте недвижимости имеют статус "актуальные, ранее учтенные"
Особые отметки:	Сведения, необходимые для заполнения раздела: 5 - План расположения помещения, машино-места на этаже (плане этажа), отсутствуют.
Получатель выписки:	Щенников Олег Евгеньевич

полное наименование должности	подпись	инициалы, фамилия
	М.П.	

Выписка из Единого государственного реестра недвижимости об основных характеристиках и зарегистрированных правах на объект недвижимости
 Сведения о зарегистрированных правах

Здание			
вид объекта недвижимости			
Лист № 1 раздела 2	Всего листов раздела 2: 6	Всего разделов: 3	Всего листов выписки: 8
28.10.2021г. № КУВИ-002/2021-143839206			
Кадастровый номер:		22:71:010416:19	

1	Правообладатель (правообладатели):	1.1	Открытое акционерное общество "Славгородский завод радиоаппаратуры", ИНН: 2210001942, ОГРН: 1022200863519
2	Вид, номер, дата и время государственной регистрации права:	2.1	Собственность 22-01/40-20/2002-372 16.08.2002 00:00:00
4	Сведения об осуществлении государственной регистрации сделки, права, ограничения права без необходимого в силу закона согласия третьего лица, органа:	4.1	данные отсутствуют
5	Ограничение прав и обременение объекта недвижимости:		
5.1	вид:	Запрещение регистрации	
	дата государственной регистрации:	10.08.2021 10:15:53	
	номер государственной регистрации:	22:71:010416:19-22/111/2021-34	
	срок, на который установлено ограничение прав и обременение объекта недвижимости:	Срок действия с 10.08.2021 до снятия запрета.	
	лицо, в пользу которого установлено ограничение прав и обременение объекта недвижимости:	Не определено	
	основание государственной регистрации:	Выписка из Федеральной службы судебных приставов, № 315345612/2264, выдан 08.08.2021, ОСП г. Славгорода, Бурлинского и Немецкого национального районов Управления Федеральной службы судебных приставов России по Алтайскому краю	
	сведения об осуществлении государственной регистрации сделки, права, ограничения права без необходимого в силу закона согласия третьего лица, органа:	данные отсутствуют	
	сведения об управляющем залогом и о договоре управления залогом, если такой договор заключен для управления ипотекой:	данные отсутствуют	

полное наименование должности	подпись	инициалы, фамилия
	М.П.	

Здание		
вид объекта недвижимости		
Лист № 2 раздела 2	Всего листов раздела 2: 6	Всего разделов: 3
Всего листов выписки: 8		
28.10.2021г. № КУВИ-002/2021-143839206		
Кадастровый номер:		22:71:010416:19
5.2	вид:	Запрещение регистрации
	дата государственной регистрации:	27.07.2021 07:43:42
	номер государственной регистрации:	22:71:010416:19-22/133/2021-33
	срок, на который установлено ограничение прав и обременение объекта недвижимости:	Срок действия с 26.07.2021 до момента снятия ограничения
	лицо, в пользу которого установлено ограничение прав и обременение объекта недвижимости:	ОСП г. Славгорода, Бурлинского и Немецкого национального районов УФССП по Алтайскому краю, ИНН: 2225066621, ОГРН: 1042202282407
	основание государственной регистрации:	Постановление о запрете на совершение действий по регистрации (pdf), № 314867822/2264, выдан 26.07.2021, ОСП г. Славгорода, Бурлинского и Немецкого национального районов
	сведения об осуществлении государственной регистрации сделки, права, ограничения права без необходимого в силу закона согласия третьего лица, органа:	данные отсутствуют
	сведения об управляющем залогом и о договоре управления залогом, если такой договор заключен для управления ипотекой:	данные отсутствуют
	сведения об управляющем залогом и о договоре управления залогом, если такой договор заключен для управления ипотекой:	данные отсутствуют
	сведения об управляющем залогом и о договоре управления залогом, если такой договор заключен для управления ипотекой:	данные отсутствуют
5.3	вид:	Запрещение регистрации
	дата государственной регистрации:	05.04.2021 04:23:27
	номер государственной регистрации:	22:71:010416:19-22/120/2021-32
	срок, на который установлено ограничение прав и обременение объекта недвижимости:	Срок действия с 05.04.2021 До снятия запрета
	лицо, в пользу которого установлено ограничение прав и обременение объекта недвижимости:	ОСП г. Славгорода, Бурлинского и Немецкого национального районов УФССП по Алтайскому краю, ИНН: 2225066621, ОГРН: 1042202282407
	основание государственной регистрации:	Выписка из Федеральной службы судебных приставов, № 310396755/2264, выдан 30.03.2021, ОСП г. Славгорода, Бурлинского и Немецкого национального районов
	сведения об осуществлении государственной регистрации сделки, права, ограничения права без необходимого в силу закона согласия третьего лица, органа:	данные отсутствуют
	сведения об управляющем залогом и о договоре управления залогом, если такой договор заключен для управления ипотекой:	данные отсутствуют
	сведения об управляющем залогом и о договоре управления залогом, если такой договор заключен для управления ипотекой:	данные отсутствуют
	сведения об управляющем залогом и о договоре управления залогом, если такой договор заключен для управления ипотекой:	данные отсутствуют

полное наименование должности	подпись	инициалы, фамилия
	М.П.	

Здание			
вид объекта недвижимости			
Лист № 3 раздела 2	Всего листов раздела 2: 6	Всего разделов: 3	Всего листов выписки: 8
28.10.2021г. № КУВИ-002/2021-143839206			
Кадастровый номер:		22:71:010416:19	
5.4	вид:	Запрещение регистрации	
	дата государственной регистрации:	15.12.2020 09:08:25	
	номер государственной регистрации:	22:71:010416:19-22/119/2020-30	
	срок, на который установлено ограничение прав и обременение объекта недвижимости:	Срок действия с 14.12.2020 до снятия запрета	
	лицо, в пользу которого установлено ограничение прав и обременение объекта недвижимости:	ОСП г. Славгорода, Бурлинского и Немецкого национального районов УФССП по Алтайскому краю, ИНН: 2225066621, ОГРН: 1042202282407	
	основание государственной регистрации:	Постановление о запрете на совершение действий по регистрации (pdf), № 306732410/2264, выдан 11.12.2020, ОСП г. Славгорода, Бурлинского и Немецкого национального районов	
	сведения об осуществлении государственной регистрации сделки, права, ограничения права без необходимого в силу закона согласия третьего лица, органа:	данные отсутствуют	
	сведения об управляющем залогом и о договоре управления залогом, если такой договор заключен для управления ипотекой:	данные отсутствуют	
	вид:	Запрещение регистрации	
	дата государственной регистрации:	19.11.2020 07:29:25	
5.5	номер государственной регистрации:	22:71:010416:19-22/150/2020-28	
	срок, на который установлено ограничение прав и обременение объекта недвижимости:	Срок действия с 18.11.2020 До снятия запрета	
	лицо, в пользу которого установлено ограничение прав и обременение объекта недвижимости:	Отдел судебных приставов г. Славгорода, Бурлинского и Немецкого национального районов УФССП по Алтайскому краю, ИНН: 2225066621	
	основание государственной регистрации:	Выписка из Федеральной службы судебных приставов, № 305844483/2264, выдан 16.11.2020, ОСП г. Славгорода, Бурлинского и Немецкого национального районов	
	сведения об осуществлении государственной регистрации сделки, права, ограничения права без необходимого в силу закона согласия третьего лица, органа:	данные отсутствуют	
	сведения об управляющем залогом и о договоре управления залогом, если такой договор заключен для управления ипотекой:	данные отсутствуют	
	вид:	Запрещение регистрации	
	дата государственной регистрации:	19.11.2020 07:29:25	

полное наименование должности	подпись	инициалы, фамилия
	М.П.	

Здание			
вид объекта недвижимости			
Лист № 4 раздела 2	Всего листов раздела 2: 6	Всего разделов: 3	Всего листов выписки: 8
28.10.2021г. № КУВИ-002/2021-143839206			
Кадастровый номер:		22:71:010416:19	
5.6	вид:	Запрещение регистрации	
	дата государственной регистрации:	30.07.2019 10:13:18	
	номер государственной регистрации:	22:71:010416:19-22/024/2019-19	
	срок, на который установлено ограничение прав и обременение объекта недвижимости:	Срок действия с 30.07.2019 до снятия запрета	
	лицо, в пользу которого установлено ограничение прав и обременение объекта недвижимости:	ОСП г. Славгорода, Бурлинского и Немецкого национального районов УФССП по Алтайскому краю, ИНН: 2225066621, ОГРН: 1042202282407	
	основание государственной регистрации:	Выписка из ФССП по Алтайскому краю, № 291232749/2264, выдан 17.07.2019	
	сведения об осуществлении государственной регистрации сделки, права, ограничения права без необходимого в силу закона согласия третьего лица, органа:	данные отсутствуют	
	сведения об управляющем залогом и о договоре управления залогом, если такой договор заключен для управления ипотекой:	данные отсутствуют	
5.7	вид:	Запрещение регистрации	
	дата государственной регистрации:	30.07.2019 10:13:18	
	номер государственной регистрации:	22:71:010416:19-22/024/2019-15	
	срок, на который установлено ограничение прав и обременение объекта недвижимости:	Срок действия с 30.07.2019 до снятия запрета	
	лицо, в пользу которого установлено ограничение прав и обременение объекта недвижимости:	ОСП г. Славгорода, Бурлинского и Немецкого национального районов УФССП по Алтайскому краю, ИНН: 2225066621, ОГРН: 1042202282407	
	основание государственной регистрации:	Выписка из ФССП по Алтайскому краю, № 291232731/2264, выдан 17.07.2019	
	сведения об осуществлении государственной регистрации сделки, права, ограничения права без необходимого в силу закона согласия третьего лица, органа:	данные отсутствуют	
	сведения об управляющем залогом и о договоре управления залогом, если такой договор заключен для управления ипотекой:	данные отсутствуют	

полное наименование должности	подпись	инициалы, фамилия
	М.П.	

Лист 6

Здание			
вид объекта недвижимости			
Лист № 5 раздела 2	Всего листов раздела 2: 6	Всего разделов: 3	Всего листов выписки: 8
28.10.2021г. № КУВИ-002/2021-143839206			
Кадастровый номер:		22:71:010416:19	
5.8	вид:	Запрещение регистрации	
	дата государственной регистрации:	30.07.2019 10:13:18	
	номер государственной регистрации:	22:71:010416:19-22/024/2019-13	
	срок, на который установлено ограничение прав и обременение объекта недвижимости:	Срок действия с 30.07.2019 до снятия запрета	
	лицо, в пользу которого установлено ограничение прав и обременение объекта недвижимости:	ОСП г. Славгорода, Бурлинского и Немецкого национального районов УФССП по Алтайскому краю, ИНН: 2225066621, ОГРН: 1042202282407	
	основание государственной регистрации:	Выписка из ФССП по Алтайскому краю, № 291165902/2264, выдан 15.07.2019	
	сведения об осуществлении государственной регистрации сделки, права, ограничения права без необходимого в силу закона согласия третьего лица, органа:	данные отсутствуют	
	сведения об управляющем залогом и о договоре управления залогом, если такой договор заключен для управления ипотекой:	данные отсутствуют	
	5.9	вид:	Запрещение регистрации
дата государственной регистрации:		15.07.2019 16:49:06	
номер государственной регистрации:		22:71:010416:19-22/024/2019-12	
срок, на который установлено ограничение прав и обременение объекта недвижимости:		Срок действия с 15.07.2019 до снятия запрета	
лицо, в пользу которого установлено ограничение прав и обременение объекта недвижимости:		ОСП г. Славгорода, Бурлинского и Немецкого национального районов УФССП по Алтайскому краю, ИНН: 2225066621, ОГРН: 1042202282407	
основание государственной регистрации:		Выписка из ФССП по Алтайскому краю, № 290476510/2264, выдан 24.06.2019	
сведения об осуществлении государственной регистрации сделки, права, ограничения права без необходимого в силу закона согласия третьего лица, органа:		данные отсутствуют	
сведения об управляющем залогом и о договоре управления залогом, если такой договор заключен для управления ипотекой:		данные отсутствуют	
5		Ограничение прав и обременение объекта недвижимости:	

полное наименование должности	подпись	инициалы, фамилия
	М.П.	

Здание		
вид объекта недвижимости		
Лист № 6 раздела 2	Всего листов раздела 2: 6	Всего разделов: 3
Всего листов выписки: 8		
28.10.2021г. № КУВИ-002/2021-143839206		
Кадастровый номер:		22:71:010416:19
5.1	вид:	Запрещение регистрации
	дата государственной регистрации:	29.12.2020 09:54:08
	номер государственной регистрации:	22:71:010416:19-22/133/2020-31
	срок, на который установлено ограничение прав и обременение объекта недвижимости:	Срок действия с 28.12.2020 до снятия запрета
	лицо, в пользу которого установлено ограничение прав и обременение объекта недвижимости:	ОСП г. Славгорода, Бурлинского и Немецкого национального районов УФССП по Алтайскому краю, ИНН: 2225066621, ОГРН: 1042202282407
	основание государственной регистрации:	Выписка из Федеральной службы судебных приставов, № 307325784/2264, выдан 25.12.2020, ОСП г. Славгорода, Бурлинского и Немецкого национального районов УФССП по Алтайскому краю
	сведения об осуществлении государственной регистрации сделки, права, ограничения права без необходимого в силу закона согласия третьего лица, органа:	данные отсутствуют
	сведения об управляющем залогом и о договоре управления залогом, если такой договор заключен для управления ипотекой:	данные отсутствуют
6	Заявленные в судебном порядке права требования:	данные отсутствуют
7	Сведения о возражении в отношении зарегистрированного права:	данные отсутствуют
8	Сведения о наличии решения об изъятии объекта недвижимости для государственных и муниципальных нужд:	данные отсутствуют
9	Сведения о невозможности государственной регистрации без личного участия правообладателя или его законного представителя:	данные отсутствуют
10	Правопритязания и сведения о наличии поступивших, но не рассмотренных заявлений о проведении государственной регистрации права (перехода, прекращения права), ограничения права или обременения объекта недвижимости, сделки в отношении объекта недвижимости:	отсутствуют

полное наименование должности	подпись	инициалы, фамилия
	М.П.	

полное наименование должности	подпись	инициалы, фамилия

М.П.

Филиал Федерального государственного бюджетного учреждения "Федеральная кадастровая палата Федеральной службы государственной регистрации, кадастра и картографии" по Алтайскому краю
 полное наименование органа регистрации прав

Выписка из Единого государственного реестра недвижимости об основных характеристиках и зарегистрированных правах на объект недвижимости

Сведения об основных характеристиках объекта недвижимости

На основании запроса от 27.10.2021, поступившего на рассмотрение 27.10.2021, сообщаем, что согласно записям Единого государственного реестра недвижимости:

Раздел 1 Лист 1

Здание			
вид объекта недвижимости			
Лист № 1 раздела 1	Всего листов раздела 1: 1	Всего разделов: 3	Всего листов выписки: 8
28.10.2021г. № КУВИ-002/2021-143839167			
Кадастровый номер:		22:71:010416:20	
Номер кадастрового квартала:		22:71:010416	
Дата присвоения кадастрового номера:		24.08.2013	
Ранее присвоенный государственный учетный номер:		Инвентарный номер 3-125-24; Инвентарный номер 3-125-24 16.08.2002; Кадастровый номер 22:71:0/0000:000:3/125/024/71:1868/А 16.08.2002 ФГУП_Ростехинвентаризация-Федеральное БТИ_по Алтайскому краю	
Местоположение:		Российская Федерация, Алтайский край, город Славгород, ул. Титова, д. 168 (корпус №14)	
Площадь, м²:		1167,8	
Назначение:		Нежилое	
Наименование:		Здание цеха № 23	
Количество этажей, в том числе подземных этажей:		данные отсутствуют	
Год ввода в эксплуатацию по завершении строительства:		2002	
Год завершения строительства:		данные отсутствуют	
Кадастровая стоимость, руб:		6000614	
Кадастровые номера иных объектов недвижимости, в пределах которых расположен объект недвижимости:		22:71:010416:14, 22:71:010416:29, 22:71:010416:30, 22:71:010416:31, 22:71:010416:32, 22:71:010416:4, 22:71:010416:46, 22:71:010416:5, 22:71:010416:8	
Кадастровые номера помещений, машино-мест, расположенных в здании или сооружении:		данные отсутствуют	
Виды разрешенного использования:		нежилое	
Статус записи об объекте недвижимости:		Сведения об объекте недвижимости имеют статус "актуальные, ранее учтенные"	
Особые отметки:		Сведения, необходимые для заполнения раздела: 5 - План расположения помещения, машино-места на этаже (плане этажа), отсутствуют.	
Получатель выписки:		Щенников Олег Евгеньевич	

полное наименование должности	подпись	инициалы, фамилия
	М.П.	

Выписка из Единого государственного реестра недвижимости об основных характеристиках и зарегистрированных правах на объект недвижимости
 Сведения о зарегистрированных правах

Здание			
вид объекта недвижимости			
Лист № 1 раздела 2	Всего листов раздела 2: 6	Всего разделов: 3	Всего листов выписки: 8
28.10.2021г. № КУВИ-002/2021-143839167			
Кадастровый номер:		22:71:010416:20	

1	Правообладатель (правообладатели):	1.1	Открытое акционерное общество "Славгородский завод радиоаппаратуры", ИНН: 2210001942, ОГРН: 1022200863519
2	Вид, номер, дата и время государственной регистрации права:	2.1	Собственность 22-01/40-20/2002-370 16.08.2002 00:00:00
4	Сведения об осуществлении государственной регистрации сделки, права, ограничения права без необходимого в силу закона согласия третьего лица, органа:	4.1	данные отсутствуют
5	Ограничение прав и обременение объекта недвижимости:		
5.1	вид:	Запрещение регистрации	
	дата государственной регистрации:	10.08.2021 10:15:53	
	номер государственной регистрации:	22:71:010416:20-22/111/2021-36	
	срок, на который установлено ограничение прав и обременение объекта недвижимости:	Срок действия с 10.08.2021 до снятия запрета.	
	лицо, в пользу которого установлено ограничение прав и обременение объекта недвижимости:	Не определено	
	основание государственной регистрации:	Выписка из Федеральной службы судебных приставов, № 315345612/2264, выдан 08.08.2021, ОСП г. Славгорода, Бурлинского и Немецкого национального районов Управления Федеральной службы судебных приставов России по Алтайскому краю	
	сведения об осуществлении государственной регистрации сделки, права, ограничения права без необходимого в силу закона согласия третьего лица, органа:	данные отсутствуют	
	сведения об управляющем залогом и о договоре управления залогом, если такой договор заключен для управления ипотекой:	данные отсутствуют	

полное наименование должности	подпись	инициалы, фамилия
	М.П.	

Здание			
вид объекта недвижимости			
Лист № 2 раздела 2	Всего листов раздела 2: 6	Всего разделов: 3	Всего листов выписки: 8
28.10.2021г. № КУВИ-002/2021-143839167			
Кадастровый номер:		22:71:010416:20	
5.2	вид:	Запрещение регистрации	
	дата государственной регистрации:	27.07.2021 07:43:42	
	номер государственной регистрации:	22:71:010416:20-22/133/2021-35	
	срок, на который установлено ограничение прав и обременение объекта недвижимости:	Срок действия с 26.07.2021 до момента снятия ограничения	
	лицо, в пользу которого установлено ограничение прав и обременение объекта недвижимости:	ОСП г. Славгорода, Бурлинского и Немецкого национального районов УФССП по Алтайскому краю, ИНН: 2225066621, ОГРН: 1042202282407	
	основание государственной регистрации:	Постановление о запрете на совершение действий по регистрации (pdf), № 314867822/2264, выдан 26.07.2021, ОСП г. Славгорода, Бурлинского и Немецкого национального районов	
	сведения об осуществлении государственной регистрации сделки, права, ограничения права без необходимого в силу закона согласия третьего лица, органа:	данные отсутствуют	
	сведения об управляющем залогом и о договоре управления залогом, если такой договор заключен для управления ипотекой:	данные отсутствуют	
	вид:	Запрещение регистрации	
	дата государственной регистрации:	05.04.2021 04:23:27	
5.3	номер государственной регистрации:	22:71:010416:20-22/120/2021-34	
	срок, на который установлено ограничение прав и обременение объекта недвижимости:	Срок действия с 05.04.2021 До снятия запрета	
	лицо, в пользу которого установлено ограничение прав и обременение объекта недвижимости:	ОСП г. Славгорода, Бурлинского и Немецкого национального районов УФССП по Алтайскому краю, ИНН: 2225066621, ОГРН: 1042202282407	
	основание государственной регистрации:	Выписка из Федеральной службы судебных приставов, № 310396755/2264, выдан 30.03.2021, ОСП г. Славгорода, Бурлинского и Немецкого национального районов	
	сведения об осуществлении государственной регистрации сделки, права, ограничения права без необходимого в силу закона согласия третьего лица, органа:	данные отсутствуют	
	сведения об управляющем залогом и о договоре управления залогом, если такой договор заключен для управления ипотекой:	данные отсутствуют	
	вид:	Запрещение регистрации	
	дата государственной регистрации:	05.04.2021 04:23:27	
	номер государственной регистрации:	22:71:010416:20-22/120/2021-34	
	срок, на который установлено ограничение прав и обременение объекта недвижимости:	Срок действия с 05.04.2021 До снятия запрета	

полное наименование должности	подпись	инициалы, фамилия
	М.П.	

Здание			
вид объекта недвижимости			
Лист № 3 раздела 2	Всего листов раздела 2: 6	Всего разделов: 3	Всего листов выписки: 8
28.10.2021г. № КУВИ-002/2021-143839167			
Кадастровый номер:		22:71:010416:20	
5.4	вид:	Запрещение регистрации	
	дата государственной регистрации:	15.12.2020 09:08:25	
	номер государственной регистрации:	22:71:010416:20-22/119/2020-32	
	срок, на который установлено ограничение прав и обременение объекта недвижимости:	Срок действия с 14.12.2020 до снятия запрета	
	лицо, в пользу которого установлено ограничение прав и обременение объекта недвижимости:	ОСП г. Славгорода, Бурлинского и Немецкого национального районов УФССП по Алтайскому краю, ИНН: 2225066621, ОГРН: 1042202282407	
	основание государственной регистрации:	Постановление о запрете на совершение действий по регистрации (pdf), № 306732410/2264, выдан 11.12.2020, ОСП г. Славгорода, Бурлинского и Немецкого национального районов	
	сведения об осуществлении государственной регистрации сделки, права, ограничения права без необходимого в силу закона согласия третьего лица, органа:	данные отсутствуют	
	сведения об управляющем залогом и о договоре управления залогом, если такой договор заключен для управления ипотекой:	данные отсутствуют	
	вид:	Запрещение регистрации	
	дата государственной регистрации:	19.11.2020 07:29:25	
5.5	номер государственной регистрации:	22:71:010416:20-22/150/2020-30	
	срок, на который установлено ограничение прав и обременение объекта недвижимости:	Срок действия с 18.11.2020 До снятия запрета	
	лицо, в пользу которого установлено ограничение прав и обременение объекта недвижимости:	Отдел судебных приставов г. Славгорода, Бурлинского и Немецкого национального районов УФССП по Алтайскому краю, ИНН: 2225066621	
	основание государственной регистрации:	Выписка из Федеральной службы судебных приставов, № 305844483/2264, выдан 16.11.2020, ОСП г. Славгорода, Бурлинского и Немецкого национального районов	
	сведения об осуществлении государственной регистрации сделки, права, ограничения права без необходимого в силу закона согласия третьего лица, органа:	данные отсутствуют	
	сведения об управляющем залогом и о договоре управления залогом, если такой договор заключен для управления ипотекой:	данные отсутствуют	
	вид:	Запрещение регистрации	
	дата государственной регистрации:	19.11.2020 07:29:25	

полное наименование должности	подпись	инициалы, фамилия
	М.П.	

Здание			
вид объекта недвижимости			
Лист № 4 раздела 2	Всего листов раздела 2: 6	Всего разделов: 3	Всего листов выписки: 8
28.10.2021г. № КУВИ-002/2021-143839167			
Кадастровый номер:		22:71:010416:20	
5.6	вид:	Запрещение регистрации	
	дата государственной регистрации:	29.07.2019 14:16:02	
	номер государственной регистрации:	22:71:010416:20-22/024/2019-20	
	срок, на который установлено ограничение прав и обременение объекта недвижимости:	Срок действия с 29.07.2019	
	лицо, в пользу которого установлено ограничение прав и обременение объекта недвижимости:	ОСП г. Славгорода, Бурлинского и Немецкого национального районов УФССП по Алтайскому краю, ИНН: 2225066621, ОГРН: 1042202282407	
	основание государственной регистрации:	Выписка из ФССП по Алтайскому краю, № 291232731/2264, выдан 17.07.2019	
	сведения об осуществлении государственной регистрации сделки, права, ограничения права без необходимого в силу закона согласия третьего лица, органа:	данные отсутствуют	
	сведения об управляющем залогом и о договоре управления залогом, если такой договор заключен для управления ипотекой:	данные отсутствуют	
5.7	вид:	Запрещение регистрации	
	дата государственной регистрации:	29.07.2019 14:02:52	
	номер государственной регистрации:	22:71:010416:20-22/024/2019-16	
	срок, на который установлено ограничение прав и обременение объекта недвижимости:	Срок действия с 29.07.2019	
	лицо, в пользу которого установлено ограничение прав и обременение объекта недвижимости:	ОСП г. Славгорода, Бурлинского и Немецкого национального районов УФССП по Алтайскому краю, ИНН: 2225066621, ОГРН: 1042202282407	
	основание государственной регистрации:	Выписка из ФССП по Алтайскому краю, № 291232749/2264, выдан 17.07.2019	
	сведения об осуществлении государственной регистрации сделки, права, ограничения права без необходимого в силу закона согласия третьего лица, органа:	данные отсутствуют	
	сведения об управляющем залогом и о договоре управления залогом, если такой договор заключен для управления ипотекой:	данные отсутствуют	

полное наименование должности	подпись	инициалы, фамилия
	М.П.	

Здание			
вид объекта недвижимости			
Лист № 5 раздела 2	Всего листов раздела 2: 6	Всего разделов: 3	Всего листов выписки: 8
28.10.2021г. № КУВИ-002/2021-143839167			
Кадастровый номер:		22:71:010416:20	
5.8	вид:	Запрещение регистрации	
	дата государственной регистрации:	29.07.2019 13:59:29	
	номер государственной регистрации:	22:71:010416:20-22/024/2019-15	
	срок, на который установлено ограничение прав и обременение объекта недвижимости:	Срок действия с 29.07.2019	
	лицо, в пользу которого установлено ограничение прав и обременение объекта недвижимости:	ОСП г. Славгорода, Бурлинского и Немецкого национального районов УФССП по Алтайскому краю, ИНН: 2225066621, ОГРН: 1042202282407	
	основание государственной регистрации:	Выписка из ФССП по Алтайскому краю, № 291165902/2264, выдан 15.07.2019	
	сведения об осуществлении государственной регистрации сделки, права, ограничения права без необходимого в силу закона согласия третьего лица, органа:	данные отсутствуют	
	сведения об управляющем залогом и о договоре управления залогом, если такой договор заключен для управления ипотекой:	данные отсутствуют	
	5.9	вид:	Запрещение регистрации
дата государственной регистрации:		15.07.2019 16:50:48	
номер государственной регистрации:		22:71:010416:20-22/024/2019-14	
срок, на который установлено ограничение прав и обременение объекта недвижимости:		Срок действия с 15.07.2019 до снятия запрета	
лицо, в пользу которого установлено ограничение прав и обременение объекта недвижимости:		ОСП г. Славгорода, Бурлинского и Немецкого национального районов УФССП по Алтайскому краю, ИНН: 2225066621, ОГРН: 1042202282407	
основание государственной регистрации:		Выписка из ФССП по Алтайскому краю, № 290476510/2264, выдан 24.06.2019	
сведения об осуществлении государственной регистрации сделки, права, ограничения права без необходимого в силу закона согласия третьего лица, органа:		данные отсутствуют	
сведения об управляющем залогом и о договоре управления залогом, если такой договор заключен для управления ипотекой:		данные отсутствуют	
5		Ограничение прав и обременение объекта недвижимости:	

полное наименование должности	подпись	инициалы, фамилия
	М.П.	

Здание		
вид объекта недвижимости		
Лист № 6 раздела 2	Всего листов раздела 2: 6	Всего разделов: 3
Всего листов выписки: 8		
28.10.2021г. № КУВИ-002/2021-143839167		
Кадастровый номер:		22:71:010416:20
5.1	вид:	Запрещение регистрации
	дата государственной регистрации:	29.12.2020 09:54:08
	номер государственной регистрации:	22:71:010416:20-22/133/2020-33
	срок, на который установлено ограничение прав и обременение объекта недвижимости:	Срок действия с 28.12.2020 до снятия запрета
	лицо, в пользу которого установлено ограничение прав и обременение объекта недвижимости:	ОСП г. Славгорода, Бурлинского и Немецкого национального районов УФССП по Алтайскому краю, ИНН: 2225066621, ОГРН: 1042202282407
	основание государственной регистрации:	Выписка из Федеральной службы судебных приставов, № 307325784/2264, выдан 25.12.2020, ОСП г. Славгорода, Бурлинского и Немецкого национального районов УФССП по Алтайскому краю
	сведения об осуществлении государственной регистрации сделки, права, ограничения права без необходимого в силу закона согласия третьего лица, органа:	данные отсутствуют
	сведения об управляющем залогом и о договоре управления залогом, если такой договор заключен для управления ипотекой:	данные отсутствуют
6	Заявленные в судебном порядке права требования:	данные отсутствуют
7	Сведения о возражении в отношении зарегистрированного права:	данные отсутствуют
8	Сведения о наличии решения об изъятии объекта недвижимости для государственных и муниципальных нужд:	данные отсутствуют
9	Сведения о невозможности государственной регистрации без личного участия правообладателя или его законного представителя:	данные отсутствуют
10	Правопритязания и сведения о наличии поступивших, но не рассмотренных заявлений о проведении государственной регистрации права (перехода, прекращения права), ограничения права или обременения объекта недвижимости, сделки в отношении объекта недвижимости:	отсутствуют

полное наименование должности	подпись	инициалы, фамилия
	М.П.	

полное наименование должности	подпись	инициалы, фамилия

М.П.

Филиал Федерального государственного бюджетного учреждения "Федеральная кадастровая палата Федеральной службы государственной регистрации, кадастра и картографии" по Алтайскому краю
полное наименование органа регистрации прав

Выписка из Единого государственного реестра недвижимости об основных характеристиках и зарегистрированных правах на объект недвижимости

Сведения об основных характеристиках объекта недвижимости

На основании запроса от 27.10.2021, поступившего на рассмотрение 27.10.2021, сообщаем, что согласно записям Единого государственного реестра недвижимости:

Раздел 1 Лист 1

Помещение	
вид объекта недвижимости	
Лист № 1 раздела 1	Всего листов раздела 1: 1
Всего разделов: 3	Всего листов выписки: 9
28.10.2021г. № КУВИ-002/2021-143839227	
Кадастровый номер:	22:71:010416:21
Номер кадастрового квартала:	22:71:010215
Дата присвоения кадастрового номера:	24.08.2013
Ранее присвоенный государственный учетный номер:	Инвентарный номер 01:419:600:000003290:0100:20003 22.03.2012; Кадастровый номер 22:71:000000:0000:01:419:600:000003290:0100:20003 22.03.2012 ФГУП_Ростехинвентаризация-Федеральное БТИ по Алтайскому краю
Местоположение:	г Славгород, ул Титова, д 168, пом 3
Площадь, м2:	1135.1
Назначение:	Нежилое помещение
Наименование:	Нежилое помещение
Номер, тип этажа, на котором расположено помещение, машино-место	Этаж № 01, Этаж № 02
Вид жилого помещения:	данные отсутствуют
Кадастровая стоимость, руб:	3664182.26
Кадастровые номера иных объектов недвижимости, в пределах которых расположен объект недвижимости:	22:71:010215:233
Виды разрешенного использования:	нежилое
Сведения об отнесении жилого помещения к определенному виду жилых помещений специализированного жилищного фонда, к жилым помещениям наемного дома социального использования или наемного дома коммерческого использования:	данные отсутствуют
Статус записи об объекте недвижимости:	Сведения об объекте недвижимости имеют статус "актуальные, ранее учтенные"
Особые отметки:	Право (ограничение права, обременение объекта недвижимости) зарегистрировано на объект недвижимости с назначением: Нежилое; наименованием: Нежилое помещение в здании.
Получатель выписки:	Щенников Олег Евгеньевич

полное наименование должности	подпись	инициалы, фамилия
-------------------------------	---------	-------------------

М.П.

Выписка из Единого государственного реестра недвижимости об основных характеристиках и зарегистрированных правах на объект недвижимости
 Сведения о зарегистрированных правах

Помещение			
вид объекта недвижимости			
Лист № 1 раздела 2	Всего листов раздела 2: 6	Всего разделов: 3	Всего листов выписки: 9
28.10.2021г. № КУВИ-002/2021-143839227			
Кадастровый номер:		22:71:010416:21	

1	Правообладатель (правообладатели):	1.1	Открытое акционерное общество "Славгородский завод радиоаппаратуры", ИНН: 2210001942, ОГРН: 1022200863519
2	Вид, номер, дата и время государственной регистрации права:	2.1	Собственность 22-22-29/001/2012-776 22.03.2012 00:00:00
4	Сведения об осуществлении государственной регистрации сделки, права, ограничения права без необходимого в силу закона согласия третьего лица, органа:	4.1	данные отсутствуют
5	Ограничение прав и обременение объекта недвижимости:		
5.1	вид:	Запрещение регистрации	
	дата государственной регистрации:	10.08.2021 10:15:53	
	номер государственной регистрации:	22:71:010416:21-22/111/2021-34	
	срок, на который установлено ограничение прав и обременение объекта недвижимости:	Срок действия с 10.08.2021 до снятия запрета.	
	лицо, в пользу которого установлено ограничение прав и обременение объекта недвижимости:	Не определено	
	основание государственной регистрации:	Выписка из Федеральной службы судебных приставов, № 315345612/2264, выдан 08.08.2021, ОСП г. Славгорода, Бурлинского и Немецкого национального районов Управления Федеральной службы судебных приставов России по Алтайскому краю	
	сведения об осуществлении государственной регистрации сделки, права, ограничения права без необходимого в силу закона согласия третьего лица, органа:	данные отсутствуют	
	сведения об управляющем залогом и о договоре управления залогом, если такой договор заключен для управления ипотекой:	данные отсутствуют	

полное наименование должности	подпись	инициалы, фамилия
	М.П.	

Помещение			
вид объекта недвижимости			
Лист № 2 раздела 2	Всего листов раздела 2: 6	Всего разделов: 3	Всего листов выписки: 9
28.10.2021г. № КУВИ-002/2021-143839227			
Кадастровый номер:		22:71:010416:21	
5.2	вид:	Запрещение регистрации	
	дата государственной регистрации:	27.07.2021 07:43:42	
	номер государственной регистрации:	22:71:010416:21-22/133/2021-33	
	срок, на который установлено ограничение прав и обременение объекта недвижимости:	Срок действия с 26.07.2021 до момента снятия ограничения	
	лицо, в пользу которого установлено ограничение прав и обременение объекта недвижимости:	ОСП г. Славгорода, Бурлинского и Немецкого национального районов УФССП по Алтайскому краю, ИНН: 2225066621, ОГРН: 1042202282407	
	основание государственной регистрации:	Постановление о запрете на совершение действий по регистрации (pdf), № 314867822/2264, выдан 26.07.2021, ОСП г. Славгорода, Бурлинского и Немецкого национального районов	
	сведения об осуществлении государственной регистрации сделки, права, ограничения права без необходимого в силу закона согласия третьего лица, органа:	данные отсутствуют	
	сведения об управляющем залогом и о договоре управления залогом, если такой договор заключен для управления ипотекой:	данные отсутствуют	
5.3	вид:	Запрещение регистрации	
	дата государственной регистрации:	05.04.2021 04:23:27	
	номер государственной регистрации:	22:71:010416:21-22/120/2021-32	
	срок, на который установлено ограничение прав и обременение объекта недвижимости:	Срок действия с 05.04.2021 До снятия запрета	
	лицо, в пользу которого установлено ограничение прав и обременение объекта недвижимости:	ОСП г. Славгорода, Бурлинского и Немецкого национального районов УФССП по Алтайскому краю, ИНН: 2225066621, ОГРН: 1042202282407	
	основание государственной регистрации:	Выписка из Федеральной службы судебных приставов, № 310396755/2264, выдан 30.03.2021, ОСП г. Славгорода, Бурлинского и Немецкого национального районов	
	сведения об осуществлении государственной регистрации сделки, права, ограничения права без необходимого в силу закона согласия третьего лица, органа:	данные отсутствуют	
	сведения об управляющем залогом и о договоре управления залогом, если такой договор заключен для управления ипотекой:	данные отсутствуют	

полное наименование должности	подпись	инициалы, фамилия
	М.П.	

Помещение			
вид объекта недвижимости			
Лист № 3 раздела 2	Всего листов раздела 2: 6	Всего разделов: 3	Всего листов выписки: 9
28.10.2021г. № КУВИ-002/2021-143839227			
Кадастровый номер:		22:71:010416:21	
5.4	вид:	Запрещение регистрации	
	дата государственной регистрации:	15.12.2020 09:08:25	
	номер государственной регистрации:	22:71:010416:21-22/119/2020-30	
	срок, на который установлено ограничение прав и обременение объекта недвижимости:	Срок действия с 14.12.2020 до снятия запрета	
	лицо, в пользу которого установлено ограничение прав и обременение объекта недвижимости:	ОСП г. Славгорода, Бурлинского и Немецкого национального районов УФССП по Алтайскому краю, ИНН: 2225066621, ОГРН: 1042202282407	
	основание государственной регистрации:	Постановление о запрете на совершение действий по регистрации (pdf), № 306732410/2264, выдан 11.12.2020, ОСП г. Славгорода, Бурлинского и Немецкого национального районов	
	сведения об осуществлении государственной регистрации сделки, права, ограничения права без необходимого в силу закона согласия третьего лица, органа:	данные отсутствуют	
	сведения об управляющем залогом и о договоре управления залогом, если такой договор заключен для управления ипотекой:	данные отсутствуют	
	вид:	Запрещение регистрации	
	дата государственной регистрации:	19.11.2020 07:29:25	
5.5	номер государственной регистрации:	22:71:010416:21-22/150/2020-28	
	срок, на который установлено ограничение прав и обременение объекта недвижимости:	Срок действия с 18.11.2020 До снятия запрета	
	лицо, в пользу которого установлено ограничение прав и обременение объекта недвижимости:	Отдел судебных приставов г. Славгорода, Бурлинского и Немецкого национального районов УФССП по Алтайскому краю, ИНН: 2225066621	
	основание государственной регистрации:	Выписка из Федеральной службы судебных приставов, № 305844483/2264, выдан 16.11.2020, ОСП г. Славгорода, Бурлинского и Немецкого национального районов	
	сведения об осуществлении государственной регистрации сделки, права, ограничения права без необходимого в силу закона согласия третьего лица, органа:	данные отсутствуют	
	сведения об управляющем залогом и о договоре управления залогом, если такой договор заключен для управления ипотекой:	данные отсутствуют	
	вид:	Запрещение регистрации	
	дата государственной регистрации:	19.11.2020 07:29:25	

полное наименование должности	подпись	инициалы, фамилия
	М.П.	

Помещение			
вид объекта недвижимости			
Лист № 4 раздела 2	Всего листов раздела 2: 6	Всего разделов: 3	Всего листов выписки: 9
28.10.2021г. № КУВИ-002/2021-143839227			
Кадастровый номер:		22:71:010416:21	
5.6	вид:	Запрещение регистрации	
	дата государственной регистрации:	13.08.2019 14:52:27	
	номер государственной регистрации:	22:71:010416:21-22/024/2019-19	
	срок, на который установлено ограничение прав и обременение объекта недвижимости:	Срок действия с 13.08.2019 до снятия ареста	
	лицо, в пользу которого установлено ограничение прав и обременение объекта недвижимости:	ОСП г. Славгорода, Бурлинского и Немецкого национального районов УФССП по Алтайскому краю, ИНН: 2225066621, ОГРН: 1042202282407	
	основание государственной регистрации:	Выписка из ФССП по Алтайскому краю, № 291232749/2264, выдан 17.07.2019	
	сведения об осуществлении государственной регистрации сделки, права, ограничения права без необходимого в силу закона согласия третьего лица, органа:	данные отсутствуют	
	сведения об управляющем залогом и о договоре управления залогом, если такой договор заключен для управления ипотекой:	данные отсутствуют	
5.7	вид:	Запрещение регистрации	
	дата государственной регистрации:	13.08.2019 14:40:43	
	номер государственной регистрации:	22:71:010416:21-22/024/2019-15	
	срок, на который установлено ограничение прав и обременение объекта недвижимости:	Срок действия с 13.08.2019 до снятия ареста	
	лицо, в пользу которого установлено ограничение прав и обременение объекта недвижимости:	ОСП г. Славгорода, Бурлинского и Немецкого национального районов УФССП по Алтайскому краю, ИНН: 2225066621, ОГРН: 1042202282407	
	основание государственной регистрации:	Выписка из ФССП по Алтайскому краю, № 291232731/2264, выдан 17.07.2019	
	сведения об осуществлении государственной регистрации сделки, права, ограничения права без необходимого в силу закона согласия третьего лица, органа:	данные отсутствуют	
	сведения об управляющем залогом и о договоре управления залогом, если такой договор заключен для управления ипотекой:	данные отсутствуют	

полное наименование должности	подпись	инициалы, фамилия
	М.П.	

Лист 6

Помещение			
вид объекта недвижимости			
Лист № 5 раздела 2	Всего листов раздела 2: 6	Всего разделов: 3	Всего листов выписки: 9
28.10.2021г. № КУВИ-002/2021-143839227			
Кадастровый номер:		22:71:010416:21	
5.8	вид:	Запрещение регистрации	
	дата государственной регистрации:	13.08.2019 14:38:22	
	номер государственной регистрации:	22:71:010416:21-22/024/2019-13	
	срок, на который установлено ограничение прав и обременение объекта недвижимости:	Срок действия с 13.08.2019 до снятия ареста	
	лицо, в пользу которого установлено ограничение прав и обременение объекта недвижимости:	ОСП г. Славгорода, Бурлинского и Немецкого национального районов УФССП по Алтайскому краю, ИНН: 2225066621, ОГРН: 1042202282407	
	основание государственной регистрации:	Выписка из ФССП по Алтайскому краю, № 291165902/2264, выдан 15.07.2019	
	сведения об осуществлении государственной регистрации сделки, права, ограничения права без необходимого в силу закона согласия третьего лица, органа:	данные отсутствуют	
	сведения об управляющем залогом и о договоре управления залогом, если такой договор заключен для управления ипотекой:	данные отсутствуют	
5.9	вид:	Запрещение регистрации	
	дата государственной регистрации:	15.07.2019 16:45:31	
	номер государственной регистрации:	22:71:010416:21-22/024/2019-12	
	срок, на который установлено ограничение прав и обременение объекта недвижимости:	Срок действия с 15.07.2019 до снятия запрета	
	лицо, в пользу которого установлено ограничение прав и обременение объекта недвижимости:	ОСП г. Славгорода, Бурлинского и Немецкого национального районов УФССП по Алтайскому краю, ИНН: 2225066621, ОГРН: 1042202282407	
	основание государственной регистрации:	Выписка из ФССП по Алтайскому краю, № 290476510/2264, выдан 24.06.2019	
	сведения об осуществлении государственной регистрации сделки, права, ограничения права без необходимого в силу закона согласия третьего лица, органа:	данные отсутствуют	
	сведения об управляющем залогом и о договоре управления залогом, если такой договор заключен для управления ипотекой:	данные отсутствуют	
5	Ограничение прав и обременение объекта недвижимости:		


полное наименование должности	подпись	инициалы, фамилия
	М.П.	

Помещение		
вид объекта недвижимости		
Лист № 6 раздела 2	Всего листов раздела 2: 6	Всего разделов: 3
Всего листов выписки: 9		
28.10.2021г. № КУВИ-002/2021-143839227		
Кадастровый номер:		22:71:010416:21
5.1	вид:	Запрещение регистрации
	дата государственной регистрации:	29.12.2020 09:54:08
	номер государственной регистрации:	22:71:010416:21-22/133/2020-31
	срок, на который установлено ограничение прав и обременение объекта недвижимости:	Срок действия с 28.12.2020 до снятия запрета
	лицо, в пользу которого установлено ограничение прав и обременение объекта недвижимости:	ОСП г. Славгорода, Бурлинского и Немецкого национального районов УФССП по Алтайскому краю, ИНН: 2225066621, ОГРН: 1042202282407
	основание государственной регистрации:	Выписка из Федеральной службы судебных приставов, № 307325784/2264, выдан 25.12.2020, ОСП г. Славгорода, Бурлинского и Немецкого национального районов УФССП по Алтайскому краю
	сведения об осуществлении государственной регистрации сделки, права, ограничения права без необходимого в силу закона согласия третьего лица, органа:	данные отсутствуют
	сведения об управляющем залогом и о договоре управления залогом, если такой договор заключен для управления ипотекой:	данные отсутствуют
6	Заявленные в судебном порядке права требования:	данные отсутствуют
7	Сведения о возражении в отношении зарегистрированного права:	данные отсутствуют
8	Сведения о наличии решения об изъятии объекта недвижимости для государственных и муниципальных нужд:	данные отсутствуют
9	Сведения о невозможности государственной регистрации без личного участия правообладателя или его законного представителя:	данные отсутствуют
10	Правопритязания и сведения о наличии поступивших, но не рассмотренных заявлений о проведении государственной регистрации права (перехода, прекращения права), ограничения права или обременения объекта недвижимости, сделки в отношении объекта недвижимости:	отсутствуют

полное наименование должности	подпись	инициалы, фамилия
	М.П.	

Выписка из Единого государственного реестра недвижимости об основных характеристиках и зарегистрированных правах на объект недвижимости


План расположения помещения, машино-места на этаже (плане этажа)

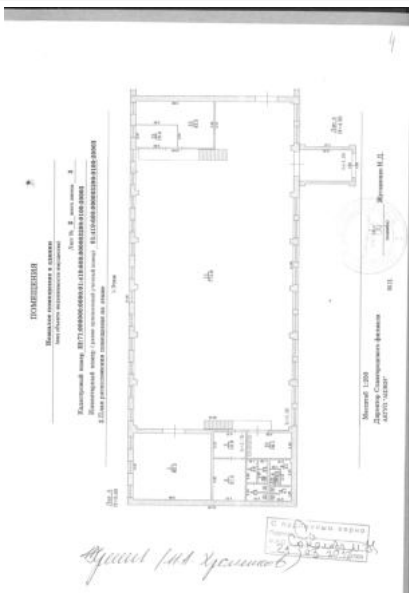Помещение			
вид объекта недвижимости			
Лист № 1 раздела 5	Всего листов раздела 5: 2	Всего разделов: 3	Всего листов выписки: 9
28.10.2021г. № КУВИ-002/2021-143839227			
Кадастровый номер: 22:71:010416:21		Номер этажа (этажей): 01	
			
Масштаб 1			

полное наименование должности	подпись	инициалы, фамилия
	М.П.	

Лист 9

Помещение			
вид объекта недвижимости			
Лист № 2 раздела 5	Всего листов раздела 5: 2	Всего разделов: 3	Всего листов выписки: 9
28.10.2021г. № КУВИ-002/2021-143839227			
Кадастровый номер: 22:71:010416:21		Номер этажа (этажей): 02	

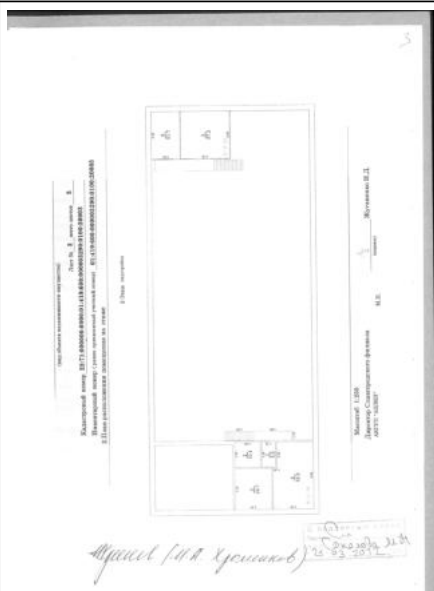

Масштаб 1

полное наименование должности	подпись	инициалы, фамилия
	М.П.	

Филиал Федерального государственного бюджетного учреждения "Федеральная кадастровая палата Федеральной службы государственной регистрации, кадастра и картографии" по Алтайскому краю
 полное наименование органа регистрации прав

Выписка из Единого государственного реестра недвижимости об основных характеристиках и зарегистрированных правах на объект недвижимости

Сведения об основных характеристиках объекта недвижимости

На основании запроса от 27.10.2021, поступившего на рассмотрение 27.10.2021, сообщаем, что согласно записям Единого государственного реестра недвижимости:

Раздел 1 Лист 1

Помещение	
вид объекта недвижимости	
Лист № 1 раздела 1	Всего листов раздела 1: 1
Всего разделов: 3	Всего листов выписки: 9
28.10.2021г. № КУВИ-002/2021-143839182	
Кадастровый номер:	22:71:010416:22
Номер кадастрового квартала:	22:71:010416
Дата присвоения кадастрового номера:	24.08.2013
Ранее присвоенный государственный учетный номер:	Инвентарный номер 01:419:600:000003290:0100:20002 22.03.2012; Кадастровый номер 22:71:000000:0000:01:419:600:000003290:0100:20002 22.03.2012 ФГУП_Ростехинвентаризация-Федеральное БТИ по Алтайскому краю
Местоположение:	Алтайский край, г Славгород, ул Титова, д 168, пом 2
Площадь, м2:	642.1
Назначение:	Нежилое помещение
Наименование:	Нежилое помещение в здании
Номер, тип этажа, на котором расположено помещение, машино-место	Этаж № 1
Вид жилого помещения:	данные отсутствуют
Кадастровая стоимость, руб:	5638395.68
Кадастровые номера иных объектов недвижимости, в пределах которых расположен объект недвижимости:	данные отсутствуют
Виды разрешенного использования:	нежилое
Сведения об отнесении жилого помещения к определенному виду жилых помещений специализированного жилищного фонда, к жилым помещениям наемного дома социального использования или наемного дома коммерческого использования:	данные отсутствуют
Статус записи об объекте недвижимости:	Сведения об объекте недвижимости имеют статус "актуальные, ранее учтенные"
Особые отметки:	Право (ограничение права, обременение объекта недвижимости) зарегистрировано на объект недвижимости с назначением: Нежилое.
Получатель выписки:	Щенников Олег Евгеньевич

полное наименование должности	подпись	инициалы, фамилия
-------------------------------	---------	-------------------

М.П.

Выписка из Единого государственного реестра недвижимости об основных характеристиках и зарегистрированных правах на объект недвижимости
 Сведения о зарегистрированных правах

Помещение			
вид объекта недвижимости			
Лист № 1 раздела 2	Всего листов раздела 2: 6	Всего разделов: 3	Всего листов выписки: 9
28.10.2021г. № КУВИ-002/2021-143839182			
Кадастровый номер:		22:71:010416:22	

1	Правообладатель (правообладатели):	1.1	Открытое акционерное общество "Славгородский завод радиоаппаратуры", ИНН: 2210001942, ОГРН: 1022200863519
2	Вид, номер, дата и время государственной регистрации права:	2.1	Собственность 22-22-29/001/2012-775 22.03.2012 00:00:00
4	Сведения об осуществлении государственной регистрации сделки, права, ограничения права без необходимого в силу закона согласия третьего лица, органа:	4.1	данные отсутствуют
5	Ограничение прав и обременение объекта недвижимости:		
5.1	вид:	Запрещение регистрации	
	дата государственной регистрации:	10.08.2021 10:15:53	
	номер государственной регистрации:	22:71:010416:22-22/111/2021-32	
	срок, на который установлено ограничение прав и обременение объекта недвижимости:	Срок действия с 10.08.2021 до снятия запрета.	
	лицо, в пользу которого установлено ограничение прав и обременение объекта недвижимости:	Не определено	
	основание государственной регистрации:	Выписка из Федеральной службы судебных приставов, № 315345612/2264, выдан 08.08.2021, ОСП г. Славгорода, Бурлинского и Немецкого национального районов Управления Федеральной службы судебных приставов России по Алтайскому краю	
	сведения об осуществлении государственной регистрации сделки, права, ограничения права без необходимого в силу закона согласия третьего лица, органа:	данные отсутствуют	
	сведения об управляющем залогом и о договоре управления залогом, если такой договор заключен для управления ипотекой:	данные отсутствуют	

полное наименование должности	подпись	инициалы, фамилия
	М.П.	

Помещение		
вид объекта недвижимости		
Лист № 2 раздела 2	Всего листов раздела 2: 6	Всего разделов: 3
Всего листов выписки: 9		
28.10.2021г. № КУВИ-002/2021-143839182		
Кадастровый номер:		22:71:010416:22
5.2	вид:	Запрещение регистрации
	дата государственной регистрации:	27.07.2021 07:43:42
	номер государственной регистрации:	22:71:010416:22-22/133/2021-31
	срок, на который установлено ограничение прав и обременение объекта недвижимости:	Срок действия с 26.07.2021 до момента снятия ограничения
	лицо, в пользу которого установлено ограничение прав и обременение объекта недвижимости:	ОСП г. Славгорода, Бурлинского и Немецкого национального районов УФССП по Алтайскому краю, ИНН: 2225066621, ОГРН: 1042202282407
	основание государственной регистрации:	Постановление о запрете на совершение действий по регистрации (pdf), № 314867822/2264, выдан 26.07.2021, ОСП г. Славгорода, Бурлинского и Немецкого национального районов
	сведения об осуществлении государственной регистрации сделки, права, ограничения права без необходимого в силу закона согласия третьего лица, органа:	данные отсутствуют
	сведения об управляющем залогом и о договоре управления залогом, если такой договор заключен для управления ипотекой:	данные отсутствуют
	вид:	Запрещение регистрации
	дата государственной регистрации:	05.04.2021 04:23:27
5.3	номер государственной регистрации:	22:71:010416:22-22/120/2021-30
	срок, на который установлено ограничение прав и обременение объекта недвижимости:	Срок действия с 05.04.2021 До снятия запрета
	лицо, в пользу которого установлено ограничение прав и обременение объекта недвижимости:	ОСП г. Славгорода, Бурлинского и Немецкого национального районов УФССП по Алтайскому краю, ИНН: 2225066621, ОГРН: 1042202282407
	основание государственной регистрации:	Выписка из Федеральной службы судебных приставов, № 310396755/2264, выдан 30.03.2021, ОСП г. Славгорода, Бурлинского и Немецкого национального районов
	сведения об осуществлении государственной регистрации сделки, права, ограничения права без необходимого в силу закона согласия третьего лица, органа:	данные отсутствуют
	сведения об управляющем залогом и о договоре управления залогом, если такой договор заключен для управления ипотекой:	данные отсутствуют
	вид:	Запрещение регистрации
	дата государственной регистрации:	05.04.2021 04:23:27
	номер государственной регистрации:	22:71:010416:22-22/120/2021-30
	срок, на который установлено ограничение прав и обременение объекта недвижимости:	Срок действия с 05.04.2021 До снятия запрета
	лицо, в пользу которого установлено ограничение прав и обременение объекта недвижимости:	ОСП г. Славгорода, Бурлинского и Немецкого национального районов УФССП по Алтайскому краю, ИНН: 2225066621, ОГРН: 1042202282407
	основание государственной регистрации:	Выписка из Федеральной службы судебных приставов, № 310396755/2264, выдан 30.03.2021, ОСП г. Славгорода, Бурлинского и Немецкого национального районов
	сведения об осуществлении государственной регистрации сделки, права, ограничения права без необходимого в силу закона согласия третьего лица, органа:	данные отсутствуют
	сведения об управляющем залогом и о договоре управления залогом, если такой договор заключен для управления ипотекой:	данные отсутствуют

полное наименование должности	подпись	инициалы, фамилия
	М.П.	

Помещение			
вид объекта недвижимости			
Лист № 3 раздела 2	Всего листов раздела 2: 6	Всего разделов: 3	Всего листов выписки: 9
28.10.2021г. № КУВИ-002/2021-143839182			
Кадастровый номер:		22:71:010416:22	
5.4	вид:	Запрещение регистрации	
	дата государственной регистрации:	15.12.2020 09:08:25	
	номер государственной регистрации:	22:71:010416:22-22/119/2020-28	
	срок, на который установлено ограничение прав и обременение объекта недвижимости:	Срок действия с 14.12.2020 до снятия запрета	
	лицо, в пользу которого установлено ограничение прав и обременение объекта недвижимости:	ОСП г. Славгорода, Бурлинского и Немецкого национального районов УФССП по Алтайскому краю, ИНН: 2225066621, ОГРН: 1042202282407	
	основание государственной регистрации:	Постановление о запрете на совершение действий по регистрации (pdf), № 306732410/2264, выдан 11.12.2020, ОСП г. Славгорода, Бурлинского и Немецкого национального районов	
	сведения об осуществлении государственной регистрации сделки, права, ограничения права без необходимого в силу закона согласия третьего лица, органа:	данные отсутствуют	
	сведения об управляющем залогом и о договоре управления залогом, если такой договор заключен для управления ипотекой:	данные отсутствуют	
	вид:	Запрещение регистрации	
	дата государственной регистрации:	19.11.2020 07:29:25	
5.5	номер государственной регистрации:	22:71:010416:22-22/150/2020-26	
	срок, на который установлено ограничение прав и обременение объекта недвижимости:	Срок действия с 18.11.2020 До снятия запрета	
	лицо, в пользу которого установлено ограничение прав и обременение объекта недвижимости:	Отдел судебных приставов г. Славгорода, Бурлинского и Немецкого национального районов УФССП по Алтайскому краю, ИНН: 2225066621	
	основание государственной регистрации:	Выписка из Федеральной службы судебных приставов, № 305844483/2264, выдан 16.11.2020, ОСП г. Славгорода, Бурлинского и Немецкого национального районов	
	сведения об осуществлении государственной регистрации сделки, права, ограничения права без необходимого в силу закона согласия третьего лица, органа:	данные отсутствуют	
	сведения об управляющем залогом и о договоре управления залогом, если такой договор заключен для управления ипотекой:	данные отсутствуют	
	вид:	Запрещение регистрации	
	дата государственной регистрации:	19.11.2020 07:29:25	

полное наименование должности	подпись	инициалы, фамилия
	М.П.	

Помещение			
вид объекта недвижимости			
Лист № 4 раздела 2	Всего листов раздела 2: 6	Всего разделов: 3	Всего листов выписки: 9
28.10.2021г. № КУВИ-002/2021-143839182			
Кадастровый номер:		22:71:010416:22	
5.6	вид:	Запрещение регистрации	
	дата государственной регистрации:	13.08.2019 15:03:56	
	номер государственной регистрации:	22:71:010416:22-22/024/2019-17	
	срок, на который установлено ограничение прав и обременение объекта недвижимости:	Срок действия с 13.08.2019 до снятия запрета	
	лицо, в пользу которого установлено ограничение прав и обременение объекта недвижимости:	ОСП г. Славгорода, Бурлинского и Немецкого национального районов УФССП по Алтайскому краю, ИНН: 2225066621, ОГРН: 1042202282407	
	основание государственной регистрации:	Выписка из ФССП по Алтайскому краю, № 291232749/2264, выдан 17.07.2019	
	сведения об осуществлении государственной регистрации сделки, права, ограничения права без необходимого в силу закона согласия третьего лица, органа:	данные отсутствуют	
	сведения об управляющем залогом и о договоре управления залогом, если такой договор заключен для управления ипотекой:	данные отсутствуют	
5.7	вид:	Запрещение регистрации	
	дата государственной регистрации:	13.08.2019 15:03:56	
	номер государственной регистрации:	22:71:010416:22-22/024/2019-13	
	срок, на который установлено ограничение прав и обременение объекта недвижимости:	Срок действия с 13.08.2019 до снятия запрета	
	лицо, в пользу которого установлено ограничение прав и обременение объекта недвижимости:	ОСП г. Славгорода, Бурлинского и Немецкого национального районов УФССП по Алтайскому краю, ИНН: 2225066621, ОГРН: 1042202282407	
	основание государственной регистрации:	Выписка из ФССП по Алтайскому краю, № 291232731/2264, выдан 17.07.2019	
	сведения об осуществлении государственной регистрации сделки, права, ограничения права без необходимого в силу закона согласия третьего лица, органа:	данные отсутствуют	
	сведения об управляющем залогом и о договоре управления залогом, если такой договор заключен для управления ипотекой:	данные отсутствуют	

полное наименование должности	подпись	инициалы, фамилия
	М.П.	

Лист 6

Помещение				
вид объекта недвижимости				
Лист № 5 раздела 2	Всего листов раздела 2: 6	Всего разделов: 3	Всего листов выписки: 9	
28.10.2021г. № КУВИ-002/2021-143839182				
Кадастровый номер:		22:71:010416:22		
5.8	вид:	Запрещение регистрации		
	дата государственной регистрации:	13.08.2019 15:03:56		
	номер государственной регистрации:	22:71:010416:22-22/024/2019-11		
	срок, на который установлено ограничение прав и обременение объекта недвижимости:	Срок действия с 13.08.2019 до снятия запрета		
	лицо, в пользу которого установлено ограничение прав и обременение объекта недвижимости:	ОСП г. Славгорода, Бурлинского и Немецкого национального районов УФССП по Алтайскому краю, ИНН: 2225066621, ОГРН: 1042202282407		
	основание государственной регистрации:	Выписка из ФССП по Алтайскому краю, № 291165902/2264, выдан 15.07.2019		
	сведения об осуществлении государственной регистрации сделки, права, ограничения права без необходимого в силу закона согласия третьего лица, органа:	данные отсутствуют		
	сведения об управляющем залогом и о договоре управления залогом, если такой договор заключен для управления ипотекой:	данные отсутствуют		
	5.9	вид:	Запрещение регистрации	
		дата государственной регистрации:	15.07.2019 16:43:50	
номер государственной регистрации:		22:71:010416:22-22/024/2019-10		
срок, на который установлено ограничение прав и обременение объекта недвижимости:		Срок действия с 15.07.2019 до снятия запрета		
лицо, в пользу которого установлено ограничение прав и обременение объекта недвижимости:		ОСП г. Славгорода, Бурлинского и Немецкого национального районов УФССП по Алтайскому краю, ИНН: 2225066621, ОГРН: 1042202282407		
основание государственной регистрации:		Выписка из ФССП по Алтайскому краю, № 290476510/2264, выдан 24.06.2019		
сведения об осуществлении государственной регистрации сделки, права, ограничения права без необходимого в силу закона согласия третьего лица, органа:		данные отсутствуют		
сведения об управляющем залогом и о договоре управления залогом, если такой договор заключен для управления ипотекой:		данные отсутствуют		
5		Ограничение прав и обременение объекта недвижимости:		

полное наименование должности	подпись	инициалы, фамилия
	М.П.	

Помещение		
вид объекта недвижимости		
Лист № 6 раздела 2	Всего листов раздела 2: 6	Всего разделов: 3
Всего листов выписки: 9		
28.10.2021г. № КУВИ-002/2021-143839182		
Кадастровый номер:		22:71:010416:22
5.1	вид:	Запрещение регистрации
	дата государственной регистрации:	29.12.2020 09:54:08
	номер государственной регистрации:	22:71:010416:22-22/133/2020-29
	срок, на который установлено ограничение прав и обременение объекта недвижимости:	Срок действия с 28.12.2020 до снятия запрета
	лицо, в пользу которого установлено ограничение прав и обременение объекта недвижимости:	ОСП г. Славгорода, Бурлинского и Немецкого национального районов УФССП по Алтайскому краю, ИНН: 2225066621, ОГРН: 1042202282407
	основание государственной регистрации:	Выписка из Федеральной службы судебных приставов, № 307325784/2264, выдан 25.12.2020, ОСП г. Славгорода, Бурлинского и Немецкого национального районов УФССП по Алтайскому краю
	сведения об осуществлении государственной регистрации сделки, права, ограничения права без необходимого в силу закона согласия третьего лица, органа:	данные отсутствуют
	сведения об управляющем залогом и о договоре управления залогом, если такой договор заключен для управления ипотекой:	данные отсутствуют
6	Заявленные в судебном порядке права требования:	данные отсутствуют
7	Сведения о возражении в отношении зарегистрированного права:	данные отсутствуют
8	Сведения о наличии решения об изъятии объекта недвижимости для государственных и муниципальных нужд:	данные отсутствуют
9	Сведения о невозможности государственной регистрации без личного участия правообладателя или его законного представителя:	данные отсутствуют
10	Правопритязания и сведения о наличии поступивших, но не рассмотренных заявлений о проведении государственной регистрации права (перехода, прекращения права), ограничения права или обременения объекта недвижимости, сделки в отношении объекта недвижимости:	отсутствуют

полное наименование должности	подпись	инициалы, фамилия
	М.П.	


Выписка из Единого государственного реестра недвижимости об основных характеристиках и зарегистрированных правах на объект недвижимости
 План расположения помещения, машино-места на этаже (плане этажа)

Помещение			
вид объекта недвижимости			
Лист № 1 раздела 5	Всего листов раздела 5: 2	Всего разделов: 3	Всего листов выписки: 9
28.10.2021г. № КУВИ-002/2021-143839182			
Кадастровый номер: 22:71:010416:22		Номер этажа (этажей): 1	
			
Масштаб 1			

полное наименование должности	подпись	инициалы, фамилия
	М.П.	

Лист 9

Помещение			
вид объекта недвижимости			
Лист № 2 раздела 5	Всего листов раздела 5: 2	Всего разделов: 3	Всего листов выписки: 9
28.10.2021г. № КУВИ-002/2021-143839182			
Кадастровый номер: 22:71:010416:22		Номер этажа (этажей): 1	

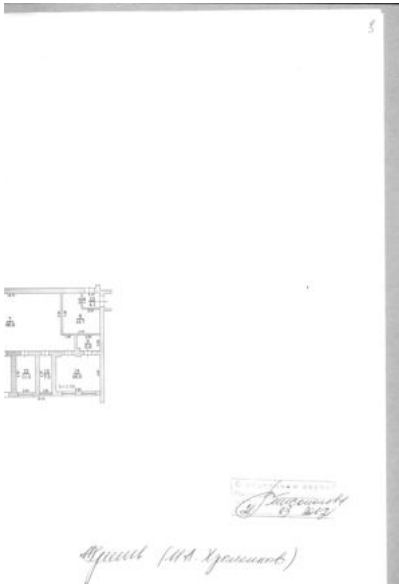

Масштаб 1

полное наименование должности	подпись	инициалы, фамилия
	М.П.	

Филиал Федерального государственного бюджетного учреждения "Федеральная кадастровая палата Федеральной службы государственной регистрации, кадастра и картографии" по Алтайскому краю
 полное наименование органа регистрации прав

Выписка из Единого государственного реестра недвижимости об основных характеристиках и зарегистрированных правах на объект недвижимости

Сведения об основных характеристиках объекта недвижимости

На основании запроса от 27.10.2021, поступившего на рассмотрение 27.10.2021, сообщаем, что согласно записям Единого государственного реестра недвижимости:

Раздел 1 Лист 1

Земельный участок			
вид объекта недвижимости			
Лист № 1 раздела 1	Всего листов раздела 1: 1	Всего разделов: 3	Всего листов выписки: 9
28.10.2021г. № КУВИ-002/2021-143852978			
Кадастровый номер:		22:71:010416:31	
Номер кадастрового квартала:		22:71:010416	
Дата присвоения кадастрового номера:		02.12.2013	
Ранее присвоенный государственный учетный номер:		данные отсутствуют	
Местоположение:		Российская Федерация, Алтайский край, г. Славгород, ул. Титова, № 168/7	
Площадь, м2:		16590 +/- 45	
Кадастровая стоимость, руб:		5599125	
Кадастровые номера расположенных в пределах земельного участка объектов недвижимости:		22:00:000000:361, 22:71:010215:103, 22:71:010215:154, 22:71:010215:155, 22:71:010215:196, 22:71:010215:232, 22:71:010215:233, 22:71:010215:234, 22:71:010215:306, 22:71:010215:307, 22:71:010215:308, 22:71:010215:356, 22:71:010416:17, 22:71:010416:18, 22:71:010416:19, 22:71:010416:20, 22:71:010416:33	
Категория земель:		Земли населенных пунктов	
Виды разрешенного использования:		Для эксплуатации существующих нежилых зданий	
Статус записи об объекте недвижимости:		Сведения об объекте недвижимости имеют статус "актуальные"	
Особые отметки:		данные отсутствуют	
Получатель выписки:		Щенников Олег Евгеньевич	

полное наименование должности	подпись	инициалы, фамилия
	М.П.	

Выписка из Единого государственного реестра недвижимости об основных характеристиках и зарегистрированных правах на объект недвижимости
 Сведения о зарегистрированных правах

Земельный участок			
вид объекта недвижимости			
Лист № 1 раздела 2	Всего листов раздела 2: 7	Всего разделов: 3	Всего листов выписки: 9
28.10.2021г. № КУВИ-002/2021-143852978			
Кадастровый номер:		22:71:010416:31	
1	Правообладатель (правообладатели):	1.1	Общество с ограниченной ответственностью "ТРАНССТРОЙ", ИНН: 2210006806, ОГРН: 1052201377062
2	Вид, номер, дата и время государственной регистрации права:	2.1	Общая долевая собственность, 7904/16590 22:71:010416:31-22/115/2021-35 12.04.2021 06:54:04
4	Сведения об осуществлении государственной регистрации сделки, права, ограничения права без необходимого в силу закона согласия третьего лица, органа:	4.1	данные отсутствуют
5	Ограничение прав и обременение объекта недвижимости:	не зарегистрировано	
1	Правообладатель (правообладатели):	1.2	Открытое акционерное общество "Славгородский завод радиоаппаратуры", ИНН: 2210001942, ОГРН: 1022200863519
2	Вид, номер, дата и время государственной регистрации права:	2.2	Общая долевая собственность, 6614/16590 22-22-29/006/2014-843 25.07.2014 00:00:00
4	Сведения об осуществлении государственной регистрации сделки, права, ограничения права без необходимого в силу закона согласия третьего лица, органа:	4.2	данные отсутствуют
5	Ограничение прав и обременение объекта недвижимости:		

полное наименование должности	подпись	инициалы, фамилия
	М.П.	

Лист 3

Земельный участок		
вид объекта недвижимости		
Лист № 2 раздела 2	Всего листов раздела 2: 7	Всего разделов: 3
28.10.2021г. № КУВИ-002/2021-143852978		
Кадастровый номер:		22:71:010416:31
5.1	вид:	Запрещение регистрации
	дата государственной регистрации:	10.08.2021 10:15:53
	номер государственной регистрации:	22:71:010416:31-22/111/2021-37
	срок, на который установлено ограничение прав и обременение объекта недвижимости:	Срок действия с 10.08.2021 до снятия запрета.
	лицо, в пользу которого установлено ограничение прав и обременение объекта недвижимости:	Не определено
	основание государственной регистрации:	Выписка из Федеральной службы судебных приставов, № 315345612/2264, выдан 08.08.2021, ОСП г. Славгорода, Бурлинского и Немецкого национального районов Управления Федеральной службы судебных приставов России по Алтайскому краю
	сведения об осуществлении государственной регистрации сделки, права, ограничения права без необходимого в силу закона согласия третьего лица, органа:	данные отсутствуют
	сведения об управляющем залогом и о договоре управления залогом, если такой договор заключен для управления ипотекой:	данные отсутствуют
	вид:	Запрещение регистрации
	дата государственной регистрации:	27.07.2021 07:43:42
5.2	номер государственной регистрации:	22:71:010416:31-22/133/2021-36
	срок, на который установлено ограничение прав и обременение объекта недвижимости:	Срок действия с 26.07.2021 до момента снятия ограничения
	лицо, в пользу которого установлено ограничение прав и обременение объекта недвижимости:	ОСП г. Славгорода, Бурлинского и Немецкого национального районов УФССП по Алтайскому краю, ИНН: 2225066621, ОГРН: 1042202282407
	основание государственной регистрации:	Постановление о запрете на совершение действий по регистрации (pdf), № 314867822/2264, выдан 26.07.2021, ОСП г. Славгорода, Бурлинского и Немецкого национального районов
	сведения об осуществлении государственной регистрации сделки, права, ограничения права без необходимого в силу закона согласия третьего лица, органа:	данные отсутствуют
	сведения об управляющем залогом и о договоре управления залогом, если такой договор заключен для управления ипотекой:	данные отсутствуют
	вид:	Запрещение регистрации
	дата государственной регистрации:	27.07.2021 07:43:42
	номер государственной регистрации:	22:71:010416:31-22/133/2021-36
	срок, на который установлено ограничение прав и обременение объекта недвижимости:	Срок действия с 26.07.2021 до момента снятия ограничения
	лицо, в пользу которого установлено ограничение прав и обременение объекта недвижимости:	ОСП г. Славгорода, Бурлинского и Немецкого национального районов УФССП по Алтайскому краю, ИНН: 2225066621, ОГРН: 1042202282407
	основание государственной регистрации:	Постановление о запрете на совершение действий по регистрации (pdf), № 314867822/2264, выдан 26.07.2021, ОСП г. Славгорода, Бурлинского и Немецкого национального районов
	сведения об осуществлении государственной регистрации сделки, права, ограничения права без необходимого в силу закона согласия третьего лица, органа:	данные отсутствуют
	сведения об управляющем залогом и о договоре управления залогом, если такой договор заключен для управления ипотекой:	данные отсутствуют

полное наименование должности	подпись	инициалы, фамилия
	М.П.	

Земельный участок			
вид объекта недвижимости			
Лист № 3 раздела 2	Всего листов раздела 2: 7	Всего разделов: 3	Всего листов выписки: 9
28.10.2021г. № КУВИ-002/2021-143852978			
Кадастровый номер:		22:71:010416:31	
5.3	вид:	Запрещение регистрации	
	дата государственной регистрации:	05.04.2021 04:23:27	
	номер государственной регистрации:	22:71:010416:31-22/120/2021-33	
	срок, на который установлено ограничение прав и обременение объекта недвижимости:	Срок действия с 05.04.2021 До снятия запрета	
	лицо, в пользу которого установлено ограничение прав и обременение объекта недвижимости:	ОСП г. Славгорода, Бурлинского и Немецкого национального районов УФССП по Алтайскому краю, ИНН: 2225066621, ОГРН: 1042202282407	
	основание государственной регистрации:	Выписка из Федеральной службы судебных приставов, № 310396755/2264, выдан 30.03.2021, ОСП г. Славгорода, Бурлинского и Немецкого национального районов	
	сведения об осуществлении государственной регистрации сделки, права, ограничения права без необходимого в силу закона согласия третьего лица, органа:	данные отсутствуют	
	сведения об управляющем залогом и о договоре управления залогом, если такой договор заключен для управления ипотекой:	данные отсутствуют	
5.4	вид:	Запрещение регистрации	
	дата государственной регистрации:	15.12.2020 09:08:25	
	номер государственной регистрации:	22:71:010416:31-22/119/2020-29	
	срок, на который установлено ограничение прав и обременение объекта недвижимости:	Срок действия с 14.12.2020 до снятия запрета	
	лицо, в пользу которого установлено ограничение прав и обременение объекта недвижимости:	ОСП г. Славгорода, Бурлинского и Немецкого национального районов УФССП по Алтайскому краю, ИНН: 2225066621, ОГРН: 1042202282407	
	основание государственной регистрации:	Постановление о запрете на совершение действий по регистрации (pdf), № 306732410/2264, выдан 11.12.2020, ОСП г. Славгорода, Бурлинского и Немецкого национального районов	
	сведения об осуществлении государственной регистрации сделки, права, ограничения права без необходимого в силу закона согласия третьего лица, органа:	данные отсутствуют	
	сведения об управляющем залогом и о договоре управления залогом, если такой договор заключен для управления ипотекой:	данные отсутствуют	

полное наименование должности	подпись	инициалы, фамилия
	М.П.	

Земельный участок		
вид объекта недвижимости		
Лист № 4 раздела 2	Всего листов раздела 2: 7	Всего разделов: 3
Всего листов выписки: 9		
28.10.2021г. № КУВИ-002/2021-143852978		
Кадастровый номер:		22:71:010416:31
5.5	вид:	Запрещение регистрации
	дата государственной регистрации:	19.11.2020 07:29:25
	номер государственной регистрации:	22:71:010416:31-22/150/2020-27
	срок, на который установлено ограничение прав и обременение объекта недвижимости:	Срок действия с 18.11.2020 До снятия запрета
	лицо, в пользу которого установлено ограничение прав и обременение объекта недвижимости:	Отдел судебных приставов г. Славгорода, Бурлинского и Немецкого национального районов УФССП по Алтайскому краю, ИНН: 2225066621
	основание государственной регистрации:	Выписка из Федеральной службы судебных приставов, № 305844483/2264, выдан 16.11.2020, ОСП г. Славгорода, Бурлинского и Немецкого национального районов
	сведения об осуществлении государственной регистрации сделки, права, ограничения права без необходимого в силу закона согласия третьего лица, органа:	данные отсутствуют
	сведения об управляющем залогом и о договоре управления залогом, если такой договор заключен для управления ипотекой:	данные отсутствуют
	вид:	Запрещение регистрации
	дата государственной регистрации:	15.08.2019 14:36:53
5.6	номер государственной регистрации:	22:71:010416:31-22/024/2019-18
	срок, на который установлено ограничение прав и обременение объекта недвижимости:	Срок действия с 15.08.2019 до снятия запрета
	лицо, в пользу которого установлено ограничение прав и обременение объекта недвижимости:	ОСП г. Славгорода, Бурлинского и Немецкого национального районов УФССП по Алтайскому краю, ИНН: 2225066621, ОГРН: 1042202282407
	основание государственной регистрации:	Выписка из ФССП по Алтайскому краю, № 291232749/2264, выдан 17.07.2019
	сведения об осуществлении государственной регистрации сделки, права, ограничения права без необходимого в силу закона согласия третьего лица, органа:	данные отсутствуют
	сведения об управляющем залогом и о договоре управления залогом, если такой договор заключен для управления ипотекой:	данные отсутствуют
	вид:	Запрещение регистрации
	дата государственной регистрации:	15.08.2019 14:36:53
	номер государственной регистрации:	22:71:010416:31-22/024/2019-18
	срок, на который установлено ограничение прав и обременение объекта недвижимости:	Срок действия с 15.08.2019 до снятия запрета

полное наименование должности	подпись	инициалы, фамилия
	М.П.	

Земельный участок			
вид объекта недвижимости			
Лист № 5 раздела 2	Всего листов раздела 2: 7	Всего разделов: 3	Всего листов выписки: 9
28.10.2021г. № КУВИ-002/2021-143852978			
Кадастровый номер:		22:71:010416:31	
5.7	вид:	Запрещение регистрации	
	дата государственной регистрации:	15.08.2019 14:36:53	
	номер государственной регистрации:	22:71:010416:31-22/024/2019-14	
	срок, на который установлено ограничение прав и обременение объекта недвижимости:	Срок действия с 15.08.2019 до снятия запрета	
	лицо, в пользу которого установлено ограничение прав и обременение объекта недвижимости:	ОСП г. Славгорода, Бурлинского и Немецкого национального районов УФССП по Алтайскому краю, ИНН: 2225066621, ОГРН: 1042202282407	
	основание государственной регистрации:	Выписка из ФССП по Алтайскому краю, № 291232731/2264, выдан 17.07.2019	
	сведения об осуществлении государственной регистрации сделки, права, ограничения права без необходимого в силу закона согласия третьего лица, органа:	данные отсутствуют	
	сведения об управляющем залогом и о договоре управления залогом, если такой договор заключен для управления ипотекой:	данные отсутствуют	
5.8	вид:	Запрещение регистрации	
	дата государственной регистрации:	15.08.2019 14:36:52	
	номер государственной регистрации:	22:71:010416:31-22/024/2019-12	
	срок, на который установлено ограничение прав и обременение объекта недвижимости:	Срок действия с 15.08.2019 до снятия запрета	
	лицо, в пользу которого установлено ограничение прав и обременение объекта недвижимости:	ОСП г. Славгорода, Бурлинского и Немецкого национального районов УФССП по Алтайскому краю, ИНН: 2225066621, ОГРН: 1042202282407	
	основание государственной регистрации:	Выписка из ФССП по Алтайскому краю, № 291165902/2264, выдан 15.07.2019	
	сведения об осуществлении государственной регистрации сделки, права, ограничения права без необходимого в силу закона согласия третьего лица, органа:	данные отсутствуют	
	сведения об управляющем залогом и о договоре управления залогом, если такой договор заключен для управления ипотекой:	данные отсутствуют	

полное наименование должности	подпись	инициалы, фамилия
	М.П.	

Лист 7

Земельный участок			
вид объекта недвижимости			
Лист № 6 раздела 2	Всего листов раздела 2: 7	Всего разделов: 3	Всего листов выписки: 9
28.10.2021г. № КУВИ-002/2021-143852978			
Кадастровый номер:		22:71:010416:31	
5.9	вид:	Запрещение регистрации	
	дата государственной регистрации:	15.07.2019 16:41:23	
	номер государственной регистрации:	22:71:010416:31-22/024/2019-11	
	срок, на который установлено ограничение прав и обременение объекта недвижимости:	Срок действия с 15.07.2019 до снятия запрета	
	лицо, в пользу которого установлено ограничение прав и обременение объекта недвижимости:	ОСП г. Славгорода, Бурлинского и Немецкого национального районов УФССП по Алтайскому краю, ИНН: 2225066621, ОГРН: 1042202282407	
	основание государственной регистрации:	Выписка из ФССП по Алтайскому краю, № 290476510/2264, выдан 24.06.2019	
	сведения об осуществлении государственной регистрации сделки, права, ограничения права без необходимого в силу закона согласия третьего лица, органа:	данные отсутствуют	
1	сведения об управляющем залогом и о договоре управления залогом, если такой договор заключен для управления ипотекой:	данные отсутствуют	
	Правообладатель (правообладатели):	1.3 Кулик Григорий Филиппович, 23.05.1950, гор. Славгород Алтайского края, РОССИЯ, СНИЛС 042-970-294 62 паспорт гражданина Российской Федерации серия 01 01 №717116, выдан 15.02.2002, Межмуниципальный отдел Министерства внутренних дел Российской Федерации "Славгородский" Россия, Алтайский кр., г. Славгород, ул. Павлика Морозова, д. 227	
2	Вид, номер, дата и время государственной регистрации права:	2.3 Общая долевая собственность, 2072/16590 22-22-29/006/2014-843 25.07.2014 00:00:00	
4	Сведения об осуществлении государственной регистрации сделки, права, ограничения права без необходимого в силу закона согласия третьего лица, органа:	4.3 данные отсутствуют	
5	Ограничение прав и обременение объекта недвижимости:	не зарегистрировано	
5	Ограничение прав и обременение объекта недвижимости:		


полное наименование должности	подпись	инициалы, фамилия
	М.П.	

Земельный участок		
вид объекта недвижимости		
Лист № 7 раздела 2	Всего листов раздела 2: 7	Всего разделов: 3
Всего листов выписки: 9		
28.10.2021г. № КУВИ-002/2021-143852978		
Кадастровый номер:		22:71:010416:31
5.1	вид:	Запрещение регистрации
	дата государственной регистрации:	29.12.2020 09:54:08
	номер государственной регистрации:	22:71:010416:31-22/133/2020-30
	срок, на который установлено ограничение прав и обременение объекта недвижимости:	Срок действия с 28.12.2020 до снятия запрета
	лицо, в пользу которого установлено ограничение прав и обременение объекта недвижимости:	ОСП г. Славгорода, Бурлинского и Немецкого национального районов УФССП по Алтайскому краю, ИНН: 2225066621, ОГРН: 1042202282407
	основание государственной регистрации:	Выписка из Федеральной службы судебных приставов, № 307325784/2264, выдан 25.12.2020, ОСП г. Славгорода, Бурлинского и Немецкого национального районов УФССП по Алтайскому краю
	сведения об осуществлении государственной регистрации сделки, права, ограничения права без необходимого в силу закона согласия третьего лица, органа:	данные отсутствуют
	сведения об управляющем залоге и о договоре управления залогом, если такой договор заключен для управления ипотекой:	данные отсутствуют
6	Заявленные в судебном порядке права требования:	данные отсутствуют
7	Сведения о возражении в отношении зарегистрированного права:	данные отсутствуют
8	Сведения о наличии решения об изъятии объекта недвижимости для государственных и муниципальных нужд:	данные отсутствуют
9	Сведения о невозможности государственной регистрации без личного участия правообладателя или его законного представителя:	данные отсутствуют
10	Правопритязания и сведения о наличии поступивших, но не рассмотренных заявлений о проведении государственной регистрации права (перехода, прекращения права), ограничения права или обременения объекта недвижимости, сделки в отношении объекта недвижимости:	отсутствуют
11	Сведения о невозможности государственной регистрации перехода, прекращения, ограничения права на земельный участок из земель сельскохозяйственного назначения:	данные отсутствуют

полное наименование должности	подпись	инициалы, фамилия
	М.П.	

Выписка из Единого государственного реестра недвижимости об основных характеристиках и зарегистрированных правах на объект недвижимости

Описание местоположения земельного участка

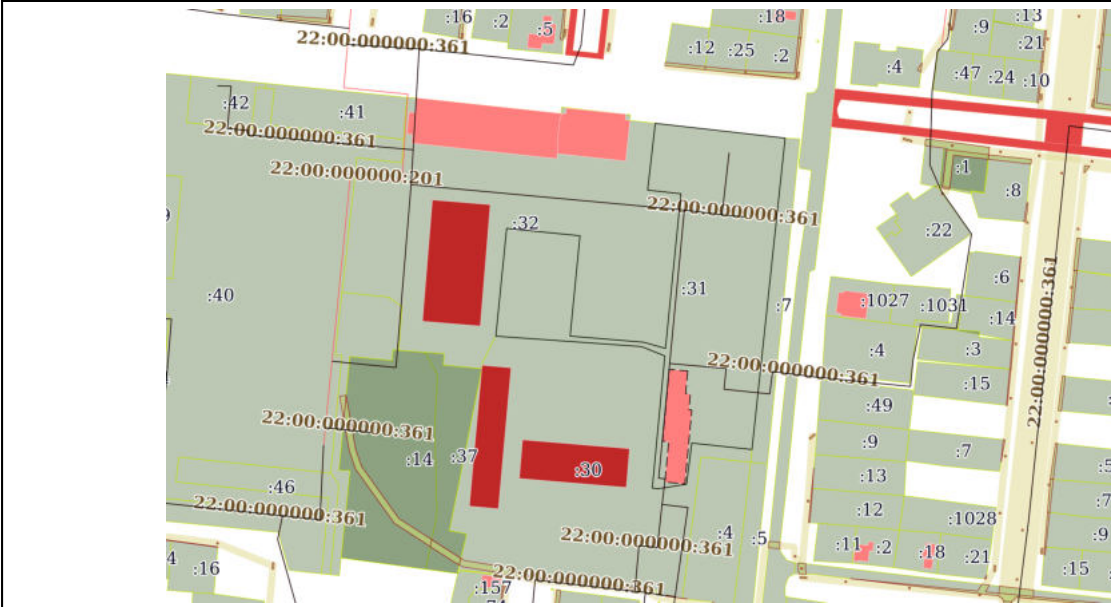Земельный участок			
вид объекта недвижимости			
Лист № 1 раздела 3	Всего листов раздела 3: 1	Всего разделов: 3	Всего листов выписки: 9
28.10.2021г. № КУВИ-002/2021-143852978			
Кадастровый номер:		22:71:010416:31	
План (чертеж, схема) земельного участка			
			
Масштаб 1:3000		Условные обозначения:	
полное наименование должности		подпись	инициалы, фамилия
		М.П.	

Филиал Федерального государственного бюджетного учреждения "Федеральная кадастровая палата Федеральной службы государственной регистрации, кадастра и картографии" по Алтайскому краю
полное наименование органа регистрации прав

Выписка из Единого государственного реестра недвижимости об основных характеристиках и зарегистрированных правах на объект недвижимости

Сведения об основных характеристиках объекта недвижимости

На основании запроса от 27.10.2021, поступившего на рассмотрение 27.10.2021, сообщаем, что согласно записям Единого государственного реестра недвижимости:

Раздел 1 Лист 1

Земельный участок			
вид объекта недвижимости			
Лист № 1 раздела 1	Всего листов раздела 1: 1	Всего разделов: 3	Всего листов выписки: 8
28.10.2021г. № КУВИ-002/2021-143853027			
Кадастровый номер:		22:71:010416:40	
Номер кадастрового квартала:		22:71:010416	
Дата присвоения кадастрового номера:		19.07.2018	
Ранее присвоенный государственный учетный номер:		Условный номер 22-000071-000000010416-29-3У1	
Адрес:		Алтайский край, г. Славгород, ул. Титова, 168/5	
Площадь, м2:		37640 +/- 68	
Кадастровая стоимость, руб:		10152260.8	
Кадастровые номера расположенных в пределах земельного участка объектов недвижимости:		22:00:000000:361	
Категория земель:		Земли населенных пунктов	
Виды разрешенного использования:		Для эксплуатации существующих нежилых зданий	
Статус записи об объекте недвижимости:		Сведения об объекте недвижимости имеют статус "актуальные"	
Особые отметки:		данные отсутствуют	
Получатель выписки:		Щенников Олег Евгеньевич	

полное наименование должности	подпись	инициалы, фамилия
-------------------------------	---------	-------------------

М.П.

Выписка из Единого государственного реестра недвижимости об основных характеристиках и зарегистрированных правах на объект недвижимости
 Сведения о зарегистрированных правах

Земельный участок			
вид объекта недвижимости			
Лист № 1 раздела 2	Всего листов раздела 2: 6	Всего разделов: 3	Всего листов выписки: 8
28.10.2021г. № КУВИ-002/2021-143853027			
Кадастровый номер:		22:71:010416:40	

1	Правообладатель (правообладатели):	1.1	Открытое акционерное общество "Славгородский завод радиоаппаратуры", ИНН: 2210001942, ОГРН: 1022200863519
2	Вид, номер, дата и время государственной регистрации права:	2.1	Собственность 22:71:010416:40-22/024/2018-1 20.07.2018 10:18:51
4	Сведения об осуществлении государственной регистрации сделки, права, ограничения права без необходимого в силу закона согласия третьего лица, органа:	4.1	данные отсутствуют
5	Ограничение прав и обременение объекта недвижимости:		
5.1	вид:	Запрещение регистрации	
	дата государственной регистрации:	10.08.2021 10:15:53	
	номер государственной регистрации:	22:71:010416:40-22/111/2021-24	
	срок, на который установлено ограничение прав и обременение объекта недвижимости:	Срок действия с 10.08.2021 до снятия запрета.	
	лицо, в пользу которого установлено ограничение прав и обременение объекта недвижимости:	Не определено	
	основание государственной регистрации:	Выписка из Федеральной службы судебных приставов, № 315345612/2264, выдан 08.08.2021, ОСП г. Славгорода, Бурлинского и Немецкого национального районов Управления Федеральной службы судебных приставов России по Алтайскому краю	
	сведения об осуществлении государственной регистрации сделки, права, ограничения права без необходимого в силу закона согласия третьего лица, органа:	данные отсутствуют	
	сведения об управляющем залогом и о договоре управления залогом, если такой договор заключен для управления ипотекой:	данные отсутствуют	

полное наименование должности	подпись	инициалы, фамилия
	М.П.	

Земельный участок			
вид объекта недвижимости			
Лист № 2 раздела 2	Всего листов раздела 2: 6	Всего разделов: 3	Всего листов выписки: 8
28.10.2021г. № КУВИ-002/2021-143853027			
Кадастровый номер:		22:71:010416:40	
5.2	вид:	Запрещение регистрации	
	дата государственной регистрации:	27.07.2021 07:43:42	
	номер государственной регистрации:	22:71:010416:40-22/133/2021-23	
	срок, на который установлено ограничение прав и обременение объекта недвижимости:	Срок действия с 26.07.2021 до момента снятия ограничения	
	лицо, в пользу которого установлено ограничение прав и обременение объекта недвижимости:	ОСП г. Славгорода, Бурлинского и Немецкого национального районов УФССП по Алтайскому краю, ИНН: 2225066621, ОГРН: 1042202282407	
	основание государственной регистрации:	Постановление о запрете на совершение действий по регистрации (pdf), № 314867822/2264, выдан 26.07.2021, ОСП г. Славгорода, Бурлинского и Немецкого национального районов	
	сведения об осуществлении государственной регистрации сделки, права, ограничения права без необходимого в силу закона согласия третьего лица, органа:	данные отсутствуют	
	сведения об управляющем залогом и о договоре управления залогом, если такой договор заключен для управления ипотекой:	данные отсутствуют	
5.3	вид:	Запрещение регистрации	
	дата государственной регистрации:	05.04.2021 04:23:27	
	номер государственной регистрации:	22:71:010416:40-22/120/2021-22	
	срок, на который установлено ограничение прав и обременение объекта недвижимости:	Срок действия с 02.04.2021 До снятия запрета	
	лицо, в пользу которого установлено ограничение прав и обременение объекта недвижимости:	ОСП г. Славгорода, Бурлинского и Немецкого национального районов УФССП по Алтайскому краю, ИНН: 2225066621, ОГРН: 1042202282407	
	основание государственной регистрации:	Выписка из Федеральной службы судебных приставов, № 310396755/2264, выдан 30.03.2021, ОСП г. Славгорода, Бурлинского и Немецкого национального районов	
	сведения об осуществлении государственной регистрации сделки, права, ограничения права без необходимого в силу закона согласия третьего лица, органа:	данные отсутствуют	
	сведения об управляющем залогом и о договоре управления залогом, если такой договор заключен для управления ипотекой:	данные отсутствуют	

полное наименование должности	подпись	инициалы, фамилия
	М.П.	

Земельный участок			
вид объекта недвижимости			
Лист № 3 раздела 2	Всего листов раздела 2: 6	Всего разделов: 3	Всего листов выписки: 8
28.10.2021г. № КУВИ-002/2021-143853027			
Кадастровый номер:		22:71:010416:40	
5.4	вид:	Запрещение регистрации	
	дата государственной регистрации:	15.12.2020 09:08:25	
	номер государственной регистрации:	22:71:010416:40-22/119/2020-20	
	срок, на который установлено ограничение прав и обременение объекта недвижимости:	Срок действия с 14.12.2020 до снятия запрета	
	лицо, в пользу которого установлено ограничение прав и обременение объекта недвижимости:	ОСП г. Славгорода, Бурлинского и Немецкого национального районов УФССП по Алтайскому краю, ИНН: 2225066621, ОГРН: 1042202282407	
	основание государственной регистрации:	Постановление о запрете на совершение действий по регистрации (pdf), № 306732410/2264, выдан 11.12.2020, ОСП г. Славгорода, Бурлинского и Немецкого национального районов	
	сведения об осуществлении государственной регистрации сделки, права, ограничения права без необходимого в силу закона согласия третьего лица, органа:	данные отсутствуют	
	сведения об управляющем залогом и о договоре управления залогом, если такой договор заключен для управления ипотекой:	данные отсутствуют	
	вид:	Запрещение регистрации	
	дата государственной регистрации:	19.11.2020 07:29:25	
5.5	номер государственной регистрации:	22:71:010416:40-22/150/2020-18	
	срок, на который установлено ограничение прав и обременение объекта недвижимости:	Срок действия с 18.11.2020 До снятия запрета	
	лицо, в пользу которого установлено ограничение прав и обременение объекта недвижимости:	Отдел судебных приставов г. Славгорода, Бурлинского и Немецкого национального районов УФССП по Алтайскому краю, ИНН: 2225066621	
	основание государственной регистрации:	Выписка из Федеральной службы судебных приставов, № 305844483/2264, выдан 16.11.2020, ОСП г. Славгорода, Бурлинского и Немецкого национального районов	
	сведения об осуществлении государственной регистрации сделки, права, ограничения права без необходимого в силу закона согласия третьего лица, органа:	данные отсутствуют	
	сведения об управляющем залогом и о договоре управления залогом, если такой договор заключен для управления ипотекой:	данные отсутствуют	
	вид:	Запрещение регистрации	
	дата государственной регистрации:	19.11.2020 07:29:25	

полное наименование должности	подпись	инициалы, фамилия
	М.П.	

Земельный участок			
вид объекта недвижимости			
Лист № 4 раздела 2	Всего листов раздела 2: 6	Всего разделов: 3	Всего листов выписки: 8
28.10.2021г. № КУВИ-002/2021-143853027			
Кадастровый номер:		22:71:010416:40	
5.6	вид:	Запрещение регистрации	
	дата государственной регистрации:	15.08.2019 16:48:37	
	номер государственной регистрации:	22:71:010416:40-22/024/2019-9	
	срок, на который установлено ограничение прав и обременение объекта недвижимости:	Срок действия с 15.08.2019 до снятия ареста	
	лицо, в пользу которого установлено ограничение прав и обременение объекта недвижимости:	ОСП г. Славгорода, Бурлинского и Немецкого национального районов УФССП по Алтайскому краю, ИНН: 2225066621, ОГРН: 1042202282407	
	основание государственной регистрации:	Выписка из ФССП по Алтайскому краю, № 291232749/2264, выдан 17.07.2019	
	сведения об осуществлении государственной регистрации сделки, права, ограничения права без необходимого в силу закона согласия третьего лица, органа:	данные отсутствуют	
	сведения об управляющем залогом и о договоре управления залогом, если такой договор заключен для управления ипотекой:	данные отсутствуют	
5.7	вид:	Запрещение регистрации	
	дата государственной регистрации:	15.08.2019 16:27:30	
	номер государственной регистрации:	22:71:010416:40-22/024/2019-5	
	срок, на который установлено ограничение прав и обременение объекта недвижимости:	Срок действия с 15.08.2019 до снятия ареста	
	лицо, в пользу которого установлено ограничение прав и обременение объекта недвижимости:	ОСП г. Славгорода, Бурлинского и Немецкого национального районов УФССП по Алтайскому краю, ИНН: 2225066621, ОГРН: 1042202282407	
	основание государственной регистрации:	Выписка из ФССП по Алтайскому краю, № 291232731/2264, выдан 17.07.2019	
	сведения об осуществлении государственной регистрации сделки, права, ограничения права без необходимого в силу закона согласия третьего лица, органа:	данные отсутствуют	
	сведения об управляющем залогом и о договоре управления залогом, если такой договор заключен для управления ипотекой:	данные отсутствуют	

полное наименование должности	подпись	инициалы, фамилия
	М.П.	

Лист 6

Земельный участок				
вид объекта недвижимости				
Лист № 5 раздела 2		Всего листов раздела 2: 6		
		Всего разделов: 3		
		Всего листов выписки: 8		
28.10.2021г. № КУВИ-002/2021-143853027				
Кадастровый номер:		22:71:010416:40		
5.8	вид:	Запрещение регистрации		
	дата государственной регистрации:	15.08.2019 16:21:34		
	номер государственной регистрации:	22:71:010416:40-22/024/2019-3		
	срок, на который установлено ограничение прав и обременение объекта недвижимости:	Срок действия с 15.08.2019 до снятия ареста		
	лицо, в пользу которого установлено ограничение прав и обременение объекта недвижимости:	ОСП г. Славгорода, Бурлинского и Немецкого национального районов УФССП по Алтайскому краю, ИНН: 2225066621, ОГРН: 1042202282407		
	основание государственной регистрации:	Выписка из ФССП по Алтайскому краю, № 291165902/2264, выдан 15.07.2019		
	сведения об осуществлении государственной регистрации сделки, права, ограничения права без необходимого в силу закона согласия третьего лица, органа:	данные отсутствуют		
	сведения об управляющем залогом и о договоре управления залогом, если такой договор заключен для управления ипотекой:	данные отсутствуют		
	5.9	вид:	Запрещение регистрации	
		дата государственной регистрации:	15.07.2019 16:40:00	
номер государственной регистрации:		22:71:010416:40-22/024/2019-2		
срок, на который установлено ограничение прав и обременение объекта недвижимости:		Срок действия с 15.07.2019 до снятия запрета		
лицо, в пользу которого установлено ограничение прав и обременение объекта недвижимости:		ОСП г. Славгорода, Бурлинского и Немецкого национального районов УФССП по Алтайскому краю, ИНН: 2225066621, ОГРН: 1042202282407		
основание государственной регистрации:		Выписка из ФССП по Алтайскому краю, № 290476510/2264, выдан 24.06.2019		
сведения об осуществлении государственной регистрации сделки, права, ограничения права без необходимого в силу закона согласия третьего лица, органа:		данные отсутствуют		
сведения об управляющем залогом и о договоре управления залогом, если такой договор заключен для управления ипотекой:		данные отсутствуют		
5		Ограничение прав и обременение объекта недвижимости:		

полное наименование должности	подпись	инициалы, фамилия
	М.П.	

Лист 7

Земельный участок		
вид объекта недвижимости		
Лист № 6 раздела 2	Всего листов раздела 2: 6	Всего разделов: 3
Всего листов выписки: 8		
28.10.2021г. № КУВИ-002/2021-143853027		
Кадастровый номер:		22:71:010416:40
5.1	вид:	Запрещение регистрации
	дата государственной регистрации:	29.12.2020 09:54:08
	номер государственной регистрации:	22:71:010416:40-22/133/2020-21
	срок, на который установлено ограничение прав и обременение объекта недвижимости:	Срок действия с 28.12.2020 до снятия запрета
	лицо, в пользу которого установлено ограничение прав и обременение объекта недвижимости:	ОСП г. Славгорода, Бурлинского и Немецкого национального районов УФССП по Алтайскому краю, ИНН: 2225066621, ОГРН: 1042202282407
	основание государственной регистрации:	Выписка из Федеральной службы судебных приставов, № 307325784/2264, выдан 25.12.2020, ОСП г. Славгорода, Бурлинского и Немецкого национального районов УФССП по Алтайскому краю
	сведения об осуществлении государственной регистрации сделки, права, ограничения права без необходимого в силу закона согласия третьего лица, органа:	данные отсутствуют
	сведения об управляющем залогом и о договоре управления залогом, если такой договор заключен для управления ипотекой:	данные отсутствуют
6	Заявленные в судебном порядке права требования:	данные отсутствуют
7	Сведения о возражении в отношении зарегистрированного права:	данные отсутствуют
8	Сведения о наличии решения об изъятии объекта недвижимости для государственных и муниципальных нужд:	данные отсутствуют
9	Сведения о невозможности государственной регистрации без личного участия правообладателя или его законного представителя:	данные отсутствуют
10	Правопритязания и сведения о наличии поступивших, но не рассмотренных заявлений о проведении государственной регистрации права (перехода, прекращения права), ограничения права или обременения объекта недвижимости, сделки в отношении объекта недвижимости:	отсутствуют
11	Сведения о невозможности государственной регистрации перехода, прекращения, ограничения права на земельный участок из земель сельскохозяйственного назначения:	данные отсутствуют

полное наименование должности	подпись	инициалы, фамилия
	М.П.	

Выписка из Единого государственного реестра недвижимости об основных характеристиках и зарегистрированных правах на объект недвижимости

Описание местоположения земельного участка

Земельный участок вид объекта недвижимости			
Лист № 1 раздела 3	Всего листов раздела 3: 1	Всего разделов: 3	Всего листов выписки: 8
28.10.2021г. № КУВИ-002/2021-143853027			
Кадастровый номер:		22:71:010416:40	
План (чертеж, схема) земельного участка			
Масштаб 1:3000		Условные обозначения:	
полное наименование должности		подпись	
		инициалы, фамилия	

Филиал Федерального государственного бюджетного учреждения "Федеральная кадастровая палата Федеральной службы государственной регистрации, кадастра и картографии" по Алтайскому краю
 полное наименование органа регистрации прав

Выписка из Единого государственного реестра недвижимости об основных характеристиках и зарегистрированных правах на объект недвижимости

Сведения об основных характеристиках объекта недвижимости

На основании запроса от 27.10.2021, поступившего на рассмотрение 27.10.2021, сообщаем, что согласно записям Единого государственного реестра недвижимости:

Раздел 1 Лист 1

Земельный участок			
вид объекта недвижимости			
Лист № 1 раздела 1	Всего листов раздела 1: 1	Всего разделов: 3	Всего листов выписки: 8
28.10.2021г. № КУВИ-002/2021-143852921			
Кадастровый номер:		22:71:010416:41	
Номер кадастрового квартала:		22:71:010416	
Дата присвоения кадастрового номера:		19.07.2018	
Ранее присвоенный государственный учетный номер:		Условный номер 22-000071-000000010416-29-3У2	
Адрес:		Алтайский край, г. Славгород, ул. Титова, 168/10	
Площадь, м2:		2173 +/- 16	
Кадастровая стоимость, руб:		747794.49	
Кадастровые номера расположенных в пределах земельного участка объектов недвижимости:		22:71:010416:18	
Категория земель:		Земли населенных пунктов	
Виды разрешенного использования:		Для эксплуатации существующих нежилых зданий	
Статус записи об объекте недвижимости:		Сведения об объекте недвижимости имеют статус "актуальные"	
Особые отметки:		данные отсутствуют	
Получатель выписки:		Щенников Олег Евгеньевич	

полное наименование должности	подпись	инициалы, фамилия
-------------------------------	---------	-------------------

М.П.

Выписка из Единого государственного реестра недвижимости об основных характеристиках и зарегистрированных правах на объект недвижимости
 Сведения о зарегистрированных правах

Земельный участок			
вид объекта недвижимости			
Лист № 1 раздела 2	Всего листов раздела 2: 6	Всего разделов: 3	Всего листов выписки: 8
28.10.2021г. № КУВИ-002/2021-143852921			
Кадастровый номер:		22:71:010416:41	

1	Правообладатель (правообладатели):	1.1	Открытое акционерное общество "Славгородский завод радиоаппаратуры", ИНН: 2210001942, ОГРН: 1022200863519
2	Вид, номер, дата и время государственной регистрации права:	2.1	Собственность 22:71:010416:41-22/024/2018-1 20.07.2018 10:22:59
4	Сведения об осуществлении государственной регистрации сделки, права, ограничения права без необходимого в силу закона согласия третьего лица, органа:	4.1	данные отсутствуют
5	Ограничение прав и обременение объекта недвижимости:		
5.1	вид:	Запрещение регистрации	
	дата государственной регистрации:	10.08.2021 10:15:53	
	номер государственной регистрации:	22:71:010416:41-22/111/2021-24	
	срок, на который установлено ограничение прав и обременение объекта недвижимости:	Срок действия с 10.08.2021 до снятия запрета.	
	лицо, в пользу которого установлено ограничение прав и обременение объекта недвижимости:	Не определено	
	основание государственной регистрации:	Выписка из Федеральной службы судебных приставов, № 315345612/2264, выдан 08.08.2021, ОСП г. Славгорода, Бурлинского и Немецкого национального районов Управления Федеральной службы судебных приставов России по Алтайскому краю	
	сведения об осуществлении государственной регистрации сделки, права, ограничения права без необходимого в силу закона согласия третьего лица, органа:	данные отсутствуют	
	сведения об управляющем залогом и о договоре управления залогом, если такой договор заключен для управления ипотекой:	данные отсутствуют	

полное наименование должности	подпись	инициалы, фамилия
	М.П.	

Земельный участок		
вид объекта недвижимости		
Лист № 2 раздела 2	Всего листов раздела 2: 6	Всего разделов: 3
Всего листов выписки: 8		
28.10.2021г. № КУВИ-002/2021-143852921		
Кадастровый номер:		22:71:010416:41
5.2	вид:	Запрещение регистрации
	дата государственной регистрации:	27.07.2021 07:43:42
	номер государственной регистрации:	22:71:010416:41-22/133/2021-23
	срок, на который установлено ограничение прав и обременение объекта недвижимости:	Срок действия с 26.07.2021 до момента снятия ограничения
	лицо, в пользу которого установлено ограничение прав и обременение объекта недвижимости:	ОСП г. Славгорода, Бурлинского и Немецкого национального районов УФССП по Алтайскому краю, ИНН: 2225066621, ОГРН: 1042202282407
	основание государственной регистрации:	Постановление о запрете на совершение действий по регистрации (pdf), № 314867822/2264, выдан 26.07.2021, ОСП г. Славгорода, Бурлинского и Немецкого национального районов
	сведения об осуществлении государственной регистрации сделки, права, ограничения права без необходимого в силу закона согласия третьего лица, органа:	данные отсутствуют
	сведения об управляющем залогом и о договоре управления залогом, если такой договор заключен для управления ипотекой:	данные отсутствуют
	сведения об управляющем залогом и о договоре управления залогом, если такой договор заключен для управления ипотекой:	данные отсутствуют
	сведения об управляющем залогом и о договоре управления залогом, если такой договор заключен для управления ипотекой:	данные отсутствуют
5.3	вид:	Запрещение регистрации
	дата государственной регистрации:	05.04.2021 04:23:27
	номер государственной регистрации:	22:71:010416:41-22/120/2021-22
	срок, на который установлено ограничение прав и обременение объекта недвижимости:	Срок действия с 05.04.2021 До снятия запрета
	лицо, в пользу которого установлено ограничение прав и обременение объекта недвижимости:	ОСП г. Славгорода, Бурлинского и Немецкого национального районов УФССП по Алтайскому краю, ИНН: 2225066621, ОГРН: 1042202282407
	основание государственной регистрации:	Выписка из Федеральной службы судебных приставов, № 310396755/2264, выдан 30.03.2021, ОСП г. Славгорода, Бурлинского и Немецкого национального районов
	сведения об осуществлении государственной регистрации сделки, права, ограничения права без необходимого в силу закона согласия третьего лица, органа:	данные отсутствуют
	сведения об управляющем залогом и о договоре управления залогом, если такой договор заключен для управления ипотекой:	данные отсутствуют
	сведения об управляющем залогом и о договоре управления залогом, если такой договор заключен для управления ипотекой:	данные отсутствуют
	сведения об управляющем залогом и о договоре управления залогом, если такой договор заключен для управления ипотекой:	данные отсутствуют

полное наименование должности	подпись	инициалы, фамилия
	М.П.	

Земельный участок			
вид объекта недвижимости			
Лист № 3 раздела 2	Всего листов раздела 2: 6	Всего разделов: 3	Всего листов выписки: 8
28.10.2021г. № КУВИ-002/2021-143852921			
Кадастровый номер:		22:71:010416:41	
5.4	вид:	Запрещение регистрации	
	дата государственной регистрации:	15.12.2020 09:08:25	
	номер государственной регистрации:	22:71:010416:41-22/119/2020-20	
	срок, на который установлено ограничение прав и обременение объекта недвижимости:	Срок действия с 14.12.2020 до снятия запрета	
	лицо, в пользу которого установлено ограничение прав и обременение объекта недвижимости:	ОСП г. Славгорода, Бурлинского и Немецкого национального районов УФССП по Алтайскому краю, ИНН: 2225066621, ОГРН: 1042202282407	
	основание государственной регистрации:	Постановление о запрете на совершение действий по регистрации (pdf), № 306732410/2264, выдан 11.12.2020, ОСП г. Славгорода, Бурлинского и Немецкого национального районов	
	сведения об осуществлении государственной регистрации сделки, права, ограничения права без необходимого в силу закона согласия третьего лица, органа:	данные отсутствуют	
	сведения об управляющем залогом и о договоре управления залогом, если такой договор заключен для управления ипотекой:	данные отсутствуют	
5.5	вид:	Запрещение регистрации	
	дата государственной регистрации:	19.11.2020 07:29:25	
	номер государственной регистрации:	22:71:010416:41-22/150/2020-18	
	срок, на который установлено ограничение прав и обременение объекта недвижимости:	Срок действия с 18.11.2020 До снятия запрета	
	лицо, в пользу которого установлено ограничение прав и обременение объекта недвижимости:	Отдел судебных приставов г. Славгорода, Бурлинского и Немецкого национального районов УФССП по Алтайскому краю, ИНН: 2225066621	
	основание государственной регистрации:	Выписка из Федеральной службы судебных приставов, № 305844483/2264, выдан 16.11.2020, ОСП г. Славгорода, Бурлинского и Немецкого национального районов	
	сведения об осуществлении государственной регистрации сделки, права, ограничения права без необходимого в силу закона согласия третьего лица, органа:	данные отсутствуют	
	сведения об управляющем залогом и о договоре управления залогом, если такой договор заключен для управления ипотекой:	данные отсутствуют	

полное наименование должности	подпись	инициалы, фамилия
	М.П.	

Земельный участок			
вид объекта недвижимости			
Лист № 4 раздела 2	Всего листов раздела 2: 6	Всего разделов: 3	Всего листов выписки: 8
28.10.2021г. № КУВИ-002/2021-143852921			
Кадастровый номер:		22:71:010416:41	
5.6	вид:	Запрещение регистрации	
	дата государственной регистрации:	15.08.2019 14:14:27	
	номер государственной регистрации:	22:71:010416:41-22/024/2019-9	
	срок, на который установлено ограничение прав и обременение объекта недвижимости:	Срок действия с 15.08.2019 до снятия запрета	
	лицо, в пользу которого установлено ограничение прав и обременение объекта недвижимости:	ОСП г. Славгорода, Бурлинского и Немецкого национального районов УФССП по Алтайскому краю, ИНН: 2225066621, ОГРН: 1042202282407	
	основание государственной регистрации:	Выписка из ФССП по Алтайскому краю, № 291232749/2264, выдан 17.07.2019	
	сведения об осуществлении государственной регистрации сделки, права, ограничения права без необходимого в силу закона согласия третьего лица, органа:	данные отсутствуют	
	сведения об управляющем залогом и о договоре управления залогом, если такой договор заключен для управления ипотекой:	данные отсутствуют	
5.7	вид:	Запрещение регистрации	
	дата государственной регистрации:	15.08.2019 14:14:27	
	номер государственной регистрации:	22:71:010416:41-22/024/2019-5	
	срок, на который установлено ограничение прав и обременение объекта недвижимости:	Срок действия с 15.08.2019 до снятия запрета	
	лицо, в пользу которого установлено ограничение прав и обременение объекта недвижимости:	ОСП г. Славгорода, Бурлинского и Немецкого национального районов УФССП по Алтайскому краю, ИНН: 2225066621, ОГРН: 1042202282407	
	основание государственной регистрации:	Выписка из ФССП по Алтайскому краю, № 291232731/2264, выдан 17.07.2019	
	сведения об осуществлении государственной регистрации сделки, права, ограничения права без необходимого в силу закона согласия третьего лица, органа:	данные отсутствуют	
	сведения об управляющем залогом и о договоре управления залогом, если такой договор заключен для управления ипотекой:	данные отсутствуют	

полное наименование должности	подпись	инициалы, фамилия
	М.П.	

Лист 6

Земельный участок				
вид объекта недвижимости				
Лист № 5 раздела 2		Всего листов раздела 2: 6		
		Всего разделов: 3		
		Всего листов выписки: 8		
28.10.2021г. № КУВИ-002/2021-143852921				
Кадастровый номер:		22:71:010416:41		
5.8	вид:	Запрещение регистрации		
	дата государственной регистрации:	15.08.2019 14:14:27		
	номер государственной регистрации:	22:71:010416:41-22/024/2019-3		
	срок, на который установлено ограничение прав и обременение объекта недвижимости:	Срок действия с 15.08.2019 до снятия запрета		
	лицо, в пользу которого установлено ограничение прав и обременение объекта недвижимости:	ОСП г. Славгорода, Бурлинского и Немецкого национального районов УФССП по Алтайскому краю, ИНН: 2225066621, ОГРН: 1042202282407		
	основание государственной регистрации:	Выписка из ФССП по Алтайскому краю, № 291165902/2264, выдан 15.07.2019		
	сведения об осуществлении государственной регистрации сделки, права, ограничения права без необходимого в силу закона согласия третьего лица, органа:	данные отсутствуют		
	сведения об управляющем залогом и о договоре управления залогом, если такой договор заключен для управления ипотекой:	данные отсутствуют		
	5.9	вид:	Запрещение регистрации	
		дата государственной регистрации:	15.07.2019 16:37:47	
номер государственной регистрации:		22:71:010416:41-22/024/2019-2		
срок, на который установлено ограничение прав и обременение объекта недвижимости:		Срок действия с 15.07.2019 до снятия запрета		
лицо, в пользу которого установлено ограничение прав и обременение объекта недвижимости:		ОСП г. Славгорода, Бурлинского и Немецкого национального районов УФССП по Алтайскому краю, ИНН: 2225066621, ОГРН: 1042202282407		
основание государственной регистрации:		Выписка из ФССП по Алтайскому краю, № 290476510/2264, выдан 24.06.2019		
сведения об осуществлении государственной регистрации сделки, права, ограничения права без необходимого в силу закона согласия третьего лица, органа:		данные отсутствуют		
сведения об управляющем залогом и о договоре управления залогом, если такой договор заключен для управления ипотекой:		данные отсутствуют		
5		Ограничение прав и обременение объекта недвижимости:		

полное наименование должности	подпись	инициалы, фамилия
	М.П.	


Лист 7

Земельный участок		
вид объекта недвижимости		
Лист № 6 раздела 2	Всего листов раздела 2: 6	Всего разделов: 3
Всего листов выписки: 8		
28.10.2021г. № КУВИ-002/2021-143852921		
Кадастровый номер:		22:71:010416:41
5.1	вид:	Запрещение регистрации
	дата государственной регистрации:	29.12.2020 09:54:08
	номер государственной регистрации:	22:71:010416:41-22/133/2020-21
	срок, на который установлено ограничение прав и обременение объекта недвижимости:	Срок действия с 28.12.2020 до снятия запрета
	лицо, в пользу которого установлено ограничение прав и обременение объекта недвижимости:	ОСП г. Славгорода, Бурлинского и Немецкого национального районов УФССП по Алтайскому краю, ИНН: 2225066621, ОГРН: 1042202282407
	основание государственной регистрации:	Выписка из Федеральной службы судебных приставов, № 307325784/2264, выдан 25.12.2020, ОСП г. Славгорода, Бурлинского и Немецкого национального районов УФССП по Алтайскому краю
	сведения об осуществлении государственной регистрации сделки, права, ограничения права без необходимого в силу закона согласия третьего лица, органа:	данные отсутствуют
	сведения об управляющем залогом и о договоре управления залогом, если такой договор заключен для управления ипотекой:	данные отсутствуют
6	Заявленные в судебном порядке права требования:	данные отсутствуют
7	Сведения о возражении в отношении зарегистрированного права:	данные отсутствуют
8	Сведения о наличии решения об изъятии объекта недвижимости для государственных и муниципальных нужд:	данные отсутствуют
9	Сведения о невозможности государственной регистрации без личного участия правообладателя или его законного представителя:	данные отсутствуют
10	Правопритязания и сведения о наличии поступивших, но не рассмотренных заявлений о проведении государственной регистрации права (перехода, прекращения права), ограничения права или обременения объекта недвижимости, сделки в отношении объекта недвижимости:	отсутствуют
11	Сведения о невозможности государственной регистрации перехода, прекращения, ограничения права на земельный участок из земель сельскохозяйственного назначения:	данные отсутствуют

полное наименование должности	подпись	инициалы, фамилия
	М.П.	

Выписка из Единого государственного реестра недвижимости об основных характеристиках и зарегистрированных правах на объект недвижимости

Описание местоположения земельного участка

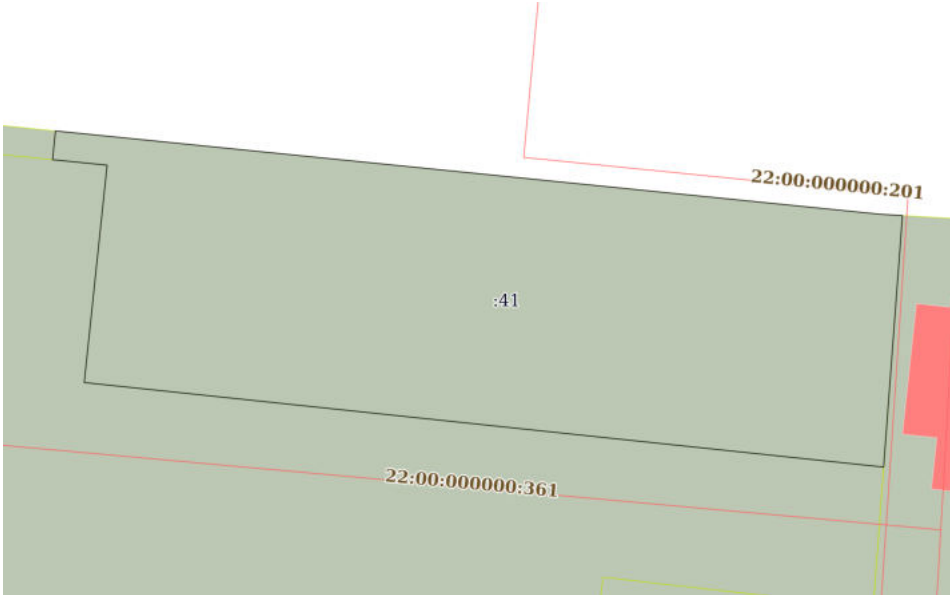Земельный участок			
вид объекта недвижимости			
Лист № 1 раздела 3	Всего листов раздела 3: 1	Всего разделов: 3	Всего листов выписки: 8
28.10.2021г. № КУВИ-002/2021-143852921			
Кадастровый номер:		22:71:010416:41	
План (чертеж, схема) земельного участка			
			
Масштаб 1:500	Условные обозначения:		
полное наименование должности	подпись	инициалы, фамилия	

М.П.

Филиал Федерального государственного бюджетного учреждения "Федеральная кадастровая палата Федеральной службы государственной регистрации, кадастра и картографии" по Алтайскому краю
полное наименование органа регистрации прав

Выписка из Единого государственного реестра недвижимости об основных характеристиках и зарегистрированных правах на объект недвижимости

Сведения об основных характеристиках объекта недвижимости

На основании запроса от 27.10.2021, поступившего на рассмотрение 27.10.2021, сообщаем, что согласно записям Единого государственного реестра недвижимости:

Раздел 1 Лист 1

Земельный участок			
вид объекта недвижимости			
Лист № 1 раздела 1	Всего листов раздела 1: 1	Всего разделов: 3	Всего листов выписки: 8
28.10.2021г. № КУВИ-002/2021-143852965			
Кадастровый номер:		22:71:010416:42	
Номер кадастрового квартала:		22:71:010416	
Дата присвоения кадастрового номера:		19.07.2018	
Ранее присвоенный государственный учетный номер:		Условный номер 22-000071-000000010416-29-3У3	
Адрес:		Алтайский край, г. Славгород, ул. Титова, 168/11	
Площадь, м2:		1212 +/- 12	
Кадастровая стоимость, руб:		417085.56	
Кадастровые номера расположенных в пределах земельного участка объектов недвижимости:		22:00:000000:361, 22:71:010416:19	
Категория земель:		Земли населенных пунктов	
Виды разрешенного использования:		Для эксплуатации существующих нежилых зданий	
Статус записи об объекте недвижимости:		Сведения об объекте недвижимости имеют статус "актуальные"	
Особые отметки:		данные отсутствуют	
Получатель выписки:		Щенников Олег Евгеньевич	

полное наименование должности	подпись	инициалы, фамилия
-------------------------------	---------	-------------------

М.П.

Выписка из Единого государственного реестра недвижимости об основных характеристиках и зарегистрированных правах на объект недвижимости
 Сведения о зарегистрированных правах

Земельный участок			
вид объекта недвижимости			
Лист № 1 раздела 2	Всего листов раздела 2: 6	Всего разделов: 3	Всего листов выписки: 8
28.10.2021г. № КУВИ-002/2021-143852965			
Кадастровый номер:		22:71:010416:42	

1	Правообладатель (правообладатели):	1.1	Открытое акционерное общество "Славгородский завод радиоаппаратуры", ИНН: 2210001942, ОГРН: 1022200863519
2	Вид, номер, дата и время государственной регистрации права:	2.1	Собственность 22:71:010416:42-22/024/2018-1 20.07.2018 10:28:01
4	Сведения об осуществлении государственной регистрации сделки, права, ограничения права без необходимого в силу закона согласия третьего лица, органа:	4.1	данные отсутствуют
5	Ограничение прав и обременение объекта недвижимости:		
5.1	вид:	Запрещение регистрации	
	дата государственной регистрации:	10.08.2021 10:15:53	
	номер государственной регистрации:	22:71:010416:42-22/111/2021-24	
	срок, на который установлено ограничение прав и обременение объекта недвижимости:	Срок действия с 10.08.2021 до снятия запрета.	
	лицо, в пользу которого установлено ограничение прав и обременение объекта недвижимости:	Не определено	
	основание государственной регистрации:	Выписка из Федеральной службы судебных приставов, № 315345612/2264, выдан 08.08.2021, ОСП г. Славгорода, Бурлинского и Немецкого национального районов Управления Федеральной службы судебных приставов России по Алтайскому краю	
	сведения об осуществлении государственной регистрации сделки, права, ограничения права без необходимого в силу закона согласия третьего лица, органа:	данные отсутствуют	
	сведения об управляющем залогом и о договоре управления залогом, если такой договор заключен для управления ипотекой:	данные отсутствуют	

полное наименование должности	подпись	инициалы, фамилия
	М.П.	

Земельный участок		
вид объекта недвижимости		
Лист № 2 раздела 2	Всего листов раздела 2: 6	Всего разделов: 3
Всего листов выписки: 8		
28.10.2021г. № КУВИ-002/2021-143852965		
Кадастровый номер:		22:71:010416:42
5.2	вид:	Запрещение регистрации
	дата государственной регистрации:	27.07.2021 07:43:42
	номер государственной регистрации:	22:71:010416:42-22/133/2021-23
	срок, на который установлено ограничение прав и обременение объекта недвижимости:	Срок действия с 26.07.2021 до момента снятия ограничения
	лицо, в пользу которого установлено ограничение прав и обременение объекта недвижимости:	ОСП г. Славгорода, Бурлинского и Немецкого национального районов УФССП по Алтайскому краю, ИНН: 2225066621, ОГРН: 1042202282407
	основание государственной регистрации:	Постановление о запрете на совершение действий по регистрации (pdf), № 314867822/2264, выдан 26.07.2021, ОСП г. Славгорода, Бурлинского и Немецкого национального районов
	сведения об осуществлении государственной регистрации сделки, права, ограничения права без необходимого в силу закона согласия третьего лица, органа:	данные отсутствуют
	сведения об управляющем залогом и о договоре управления залогом, если такой договор заключен для управления ипотекой:	данные отсутствуют
	сведения об осуществлении государственной регистрации сделки, права, ограничения права без необходимого в силу закона согласия третьего лица, органа:	данные отсутствуют
	сведения об управляющем залогом и о договоре управления залогом, если такой договор заключен для управления ипотекой:	данные отсутствуют
5.3	вид:	Запрещение регистрации
	дата государственной регистрации:	05.04.2021 04:23:27
	номер государственной регистрации:	22:71:010416:42-22/120/2021-22
	срок, на который установлено ограничение прав и обременение объекта недвижимости:	Срок действия с 05.04.2021 До снятия запрета
	лицо, в пользу которого установлено ограничение прав и обременение объекта недвижимости:	ОСП г. Славгорода, Бурлинского и Немецкого национального районов УФССП по Алтайскому краю, ИНН: 2225066621, ОГРН: 1042202282407
	основание государственной регистрации:	Выписка из Федеральной службы судебных приставов, № 310396755/2264, выдан 30.03.2021, ОСП г. Славгорода, Бурлинского и Немецкого национального районов
	сведения об осуществлении государственной регистрации сделки, права, ограничения права без необходимого в силу закона согласия третьего лица, органа:	данные отсутствуют
	сведения об управляющем залогом и о договоре управления залогом, если такой договор заключен для управления ипотекой:	данные отсутствуют
	сведения об осуществлении государственной регистрации сделки, права, ограничения права без необходимого в силу закона согласия третьего лица, органа:	данные отсутствуют
	сведения об управляющем залогом и о договоре управления залогом, если такой договор заключен для управления ипотекой:	данные отсутствуют

полное наименование должности	подпись	инициалы, фамилия
	М.П.	

Земельный участок			
вид объекта недвижимости			
Лист № 3 раздела 2	Всего листов раздела 2: 6	Всего разделов: 3	Всего листов выписки: 8
28.10.2021г. № КУВИ-002/2021-143852965			
Кадастровый номер:		22:71:010416:42	
5.4	вид:	Запрещение регистрации	
	дата государственной регистрации:	15.12.2020 09:08:25	
	номер государственной регистрации:	22:71:010416:42-22/119/2020-20	
	срок, на который установлено ограничение прав и обременение объекта недвижимости:	Срок действия с 14.12.2020 до снятия запрета	
	лицо, в пользу которого установлено ограничение прав и обременение объекта недвижимости:	ОСП г. Славгорода, Бурлинского и Немецкого национального районов УФССП по Алтайскому краю, ИНН: 2225066621, ОГРН: 1042202282407	
	основание государственной регистрации:	Постановление о запрете на совершение действий по регистрации (pdf), № 306732410/2264, выдан 11.12.2020, ОСП г. Славгорода, Бурлинского и Немецкого национального районов	
	сведения об осуществлении государственной регистрации сделки, права, ограничения права без необходимого в силу закона согласия третьего лица, органа:	данные отсутствуют	
	сведения об управляющем залогом и о договоре управления залогом, если такой договор заключен для управления ипотекой:	данные отсутствуют	
5.5	вид:	Запрещение регистрации	
	дата государственной регистрации:	19.11.2020 07:29:25	
	номер государственной регистрации:	22:71:010416:42-22/150/2020-18	
	срок, на который установлено ограничение прав и обременение объекта недвижимости:	Срок действия с 18.11.2020 До снятия запрета	
	лицо, в пользу которого установлено ограничение прав и обременение объекта недвижимости:	Отдел судебных приставов г. Славгорода, Бурлинского и Немецкого национального районов УФССП по Алтайскому краю, ИНН: 2225066621	
	основание государственной регистрации:	Выписка из Федеральной службы судебных приставов, № 305844483/2264, выдан 16.11.2020, ОСП г. Славгорода, Бурлинского и Немецкого национального районов	
	сведения об осуществлении государственной регистрации сделки, права, ограничения права без необходимого в силу закона согласия третьего лица, органа:	данные отсутствуют	
	сведения об управляющем залогом и о договоре управления залогом, если такой договор заключен для управления ипотекой:	данные отсутствуют	

полное наименование должности	подпись	инициалы, фамилия
	М.П.	

Земельный участок			
вид объекта недвижимости			
Лист № 4 раздела 2	Всего листов раздела 2: 6	Всего разделов: 3	Всего листов выписки: 8
28.10.2021г. № КУВИ-002/2021-143852965			
Кадастровый номер:		22:71:010416:42	
5.6	вид:	Запрещение регистрации	
	дата государственной регистрации:	03.09.2019 15:52:51	
	номер государственной регистрации:	22:71:010416:42-22/024/2019-8	
	срок, на который установлено ограничение прав и обременение объекта недвижимости:	Срок действия с 03.09.2019	
	лицо, в пользу которого установлено ограничение прав и обременение объекта недвижимости:	ОСП г. Славгорода, Бурлинского и Немецкого национального районов УФССП по Алтайскому краю, ИНН: 2225066621, ОГРН: 1042202282407	
	основание государственной регистрации:	Выписка из ФССП по Алтайскому краю, № 291232731/2264, выдан 17.07.2019	
	сведения об осуществлении государственной регистрации сделки, права, ограничения права без необходимого в силу закона согласия третьего лица, органа:	данные отсутствуют	
	сведения об управляющем залогом и о договоре управления залогом, если такой договор заключен для управления ипотекой:	данные отсутствуют	
5.7	вид:	Запрещение регистрации	
	дата государственной регистрации:	03.09.2019 15:41:53	
	номер государственной регистрации:	22:71:010416:42-22/024/2019-4	
	срок, на который установлено ограничение прав и обременение объекта недвижимости:	Срок действия с 03.09.2019	
	лицо, в пользу которого установлено ограничение прав и обременение объекта недвижимости:	ОСП г. Славгорода, Бурлинского и Немецкого национального районов УФССП по Алтайскому краю, ИНН: 2225066621, ОГРН: 1042202282407	
	основание государственной регистрации:	Выписка из ФССП по Алтайскому краю, № 291232749/2264, выдан 17.07.2019	
	сведения об осуществлении государственной регистрации сделки, права, ограничения права без необходимого в силу закона согласия третьего лица, органа:	данные отсутствуют	
	сведения об управляющем залогом и о договоре управления залогом, если такой договор заключен для управления ипотекой:	данные отсутствуют	

полное наименование должности	подпись	инициалы, фамилия
	М.П.	

Лист 6

лист 6

Земельный участок				
вид объекта недвижимости				
Лист № 5 раздела 2	Всего листов раздела 2: 6	Всего разделов: 3	Всего листов выписки: 8	
28.10.2021г. № КУВИ-002/2021-143852965				
Кадастровый номер:		22:71:010416:42		
5.8	вид:	Запрещение регистрации		
	дата государственной регистрации:	03.09.2019 15:39:10		
	номер государственной регистрации:	22:71:010416:42-22/024/2019-3		
	срок, на который установлено ограничение прав и обременение объекта недвижимости:	Срок действия с 03.09.2019		
	лицо, в пользу которого установлено ограничение прав и обременение объекта недвижимости:	ОСП г. Славгорода, Бурлинского и Немецкого национального районов УФССП по Алтайскому краю, ИНН: 2225066621, ОГРН: 1042202282407		
	основание государственной регистрации:	Выписка из ФССП по Алтайскому краю, № 291165902/2264, выдан 15.07.2019		
	сведения об осуществлении государственной регистрации сделки, права, ограничения права без необходимого в силу закона согласия третьего лица, органа:	данные отсутствуют		
	сведения об управляющем залогом и о договоре управления залогом, если такой договор заключен для управления ипотекой:	данные отсутствуют		
	5.9	вид:	Запрещение регистрации	
		дата государственной регистрации:	15.07.2019 16:36:00	
номер государственной регистрации:		22:71:010416:42-22/024/2019-2		
срок, на который установлено ограничение прав и обременение объекта недвижимости:		Срок действия с 15.07.2019 до снятия запрета		
лицо, в пользу которого установлено ограничение прав и обременение объекта недвижимости:		ОСП г. Славгорода, Бурлинского и Немецкого национального районов УФССП по Алтайскому краю, ИНН: 2225066621, ОГРН: 1042202282407		
основание государственной регистрации:		Выписка из ФССП по Алтайскому краю, № 290476510/2264, выдан 24.06.2019		
сведения об осуществлении государственной регистрации сделки, права, ограничения права без необходимого в силу закона согласия третьего лица, органа:		данные отсутствуют		
сведения об управляющем залогом и о договоре управления залогом, если такой договор заключен для управления ипотекой:		данные отсутствуют		
5		Ограничение прав и обременение объекта недвижимости:		


полное наименование должности	подпись	инициалы, фамилия
	М.П.	

Земельный участок		
вид объекта недвижимости		
Лист № 6 раздела 2	Всего листов раздела 2: 6	Всего разделов: 3
Всего листов выписки: 8		
28.10.2021г. № КУВИ-002/2021-143852965		
Кадастровый номер:		22:71:010416:42
5.1	вид:	Запрещение регистрации
	дата государственной регистрации:	29.12.2020 09:54:08
	номер государственной регистрации:	22:71:010416:42-22/133/2020-21
	срок, на который установлено ограничение прав и обременение объекта недвижимости:	Срок действия с 28.12.2020 до снятия запрета
	лицо, в пользу которого установлено ограничение прав и обременение объекта недвижимости:	ОСП г. Славгорода, Бурлинского и Немецкого национального районов УФССП по Алтайскому краю, ИНН: 2225066621, ОГРН: 1042202282407
	основание государственной регистрации:	Выписка из Федеральной службы судебных приставов, № 307325784/2264, выдан 25.12.2020, ОСП г. Славгорода, Бурлинского и Немецкого национального районов УФССП по Алтайскому краю
	сведения об осуществлении государственной регистрации сделки, права, ограничения права без необходимого в силу закона согласия третьего лица, органа:	данные отсутствуют
	сведения об управляющем залогом и о договоре управления залогом, если такой договор заключен для управления ипотекой:	данные отсутствуют
6	Заявленные в судебном порядке права требования:	данные отсутствуют
7	Сведения о возражении в отношении зарегистрированного права:	данные отсутствуют
8	Сведения о наличии решения об изъятии объекта недвижимости для государственных и муниципальных нужд:	данные отсутствуют
9	Сведения о невозможности государственной регистрации без личного участия правообладателя или его законного представителя:	данные отсутствуют
10	Правопритязания и сведения о наличии поступивших, но не рассмотренных заявлений о проведении государственной регистрации права (перехода, прекращения права), ограничения права или обременения объекта недвижимости, сделки в отношении объекта недвижимости:	отсутствуют
11	Сведения о невозможности государственной регистрации перехода, прекращения, ограничения права на земельный участок из земель сельскохозяйственного назначения:	данные отсутствуют

полное наименование должности	подпись	инициалы, фамилия
	М.П.	

Выписка из Единого государственного реестра недвижимости об основных характеристиках и зарегистрированных правах на объект недвижимости

Описание местоположения земельного участка

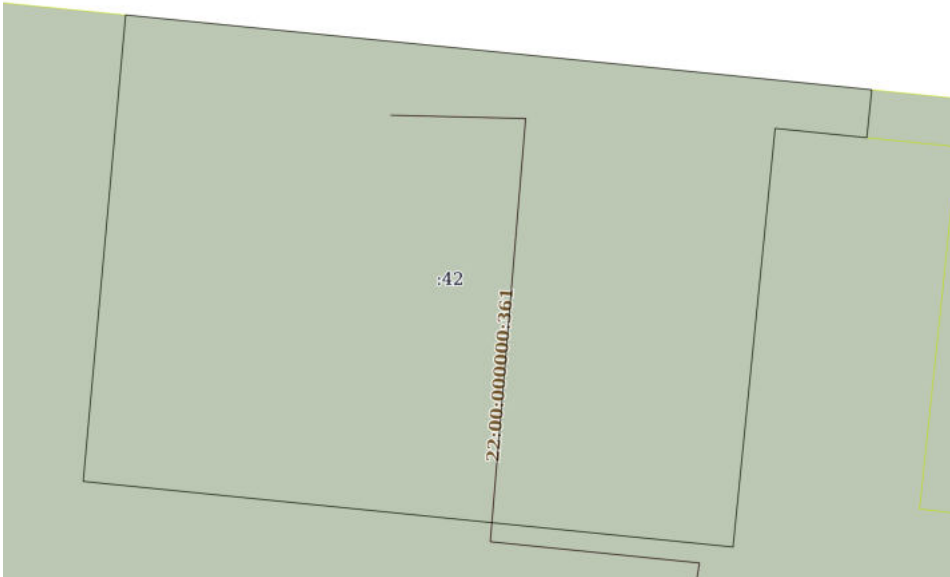Земельный участок			
вид объекта недвижимости			
Лист № 1 раздела 3	Всего листов раздела 3: 1	Всего разделов: 3	Всего листов выписки: 8
28.10.2021г. № КУВИ-002/2021-143852965			
Кадастровый номер:		22:71:010416:42	
План (чертеж, схема) земельного участка			
			
Масштаб 1:300	Условные обозначения:		
полное наименование должности	подпись	инициалы, фамилия	

М.П.

Филиал Федерального государственного бюджетного учреждения "Федеральная кадастровая палата Федеральной службы государственной регистрации, кадастра и картографии" по Алтайскому краю
 полное наименование органа регистрации прав

Выписка из Единого государственного реестра недвижимости об основных характеристиках и зарегистрированных правах на объект недвижимости

Сведения об основных характеристиках объекта недвижимости

На основании запроса от 27.10.2021, поступившего на рассмотрение 27.10.2021, сообщаем, что согласно записям Единого государственного реестра недвижимости:

Раздел 1 Лист 1

Земельный участок			
вид объекта недвижимости			
Лист № 1 раздела 1	Всего листов раздела 1: 1	Всего разделов: 3	Всего листов выписки: 8
28.10.2021г. № КУВИ-002/2021-143852923			
Кадастровый номер:		22:71:010416:43	
Номер кадастрового квартала:		22:71:010416	
Дата присвоения кадастрового номера:		19.07.2018	
Ранее присвоенный государственный учетный номер:		Условный номер 22-000071-000000010416-29-3У4	
Адрес:		Алтайский край, г. Славгород, ул. Титова, 168/12	
Площадь, м2:		329 +/- 6	
Кадастровая стоимость, руб:		113218.77	
Кадастровые номера расположенных в пределах земельного участка объектов недвижимости:		данные отсутствуют	
Категория земель:		Земли населенных пунктов	
Виды разрешенного использования:		Для эксплуатации существующих нежилых зданий	
Статус записи об объекте недвижимости:		Сведения об объекте недвижимости имеют статус "актуальные"	
Особые отметки:		данные отсутствуют	
Получатель выписки:		Щенников Олег Евгеньевич	

полное наименование должности	подпись	инициалы, фамилия
-------------------------------	---------	-------------------

М.П.

Выписка из Единого государственного реестра недвижимости об основных характеристиках и зарегистрированных правах на объект недвижимости
 Сведения о зарегистрированных правах

Земельный участок			
вид объекта недвижимости			
Лист № 1 раздела 2	Всего листов раздела 2: 6	Всего разделов: 3	Всего листов выписки: 8
28.10.2021г. № КУВИ-002/2021-143852923			
Кадастровый номер:		22:71:010416:43	

1	Правообладатель (правообладатели):	1.1	Открытое акционерное общество "Славгородский завод радиоаппаратуры", ИНН: 2210001942, ОГРН: 1022200863519
2	Вид, номер, дата и время государственной регистрации права:	2.1	Собственность 22:71:010416:43-22/024/2018-1 20.07.2018 10:34:14
4	Сведения об осуществлении государственной регистрации сделки, права, ограничения права без необходимого в силу закона согласия третьего лица, органа:	4.1	данные отсутствуют
5	Ограничение прав и обременение объекта недвижимости:		
5.1	вид:	Запрещение регистрации	
	дата государственной регистрации:	10.08.2021 10:15:53	
	номер государственной регистрации:	22:71:010416:43-22/111/2021-24	
	срок, на который установлено ограничение прав и обременение объекта недвижимости:	Срок действия с 10.08.2021 до снятия запрета.	
	лицо, в пользу которого установлено ограничение прав и обременение объекта недвижимости:	Не определено	
	основание государственной регистрации:	Выписка из Федеральной службы судебных приставов, № 315345612/2264, выдан 08.08.2021, ОСП г. Славгорода, Бурлинского и Немецкого национальных районов Управления Федеральной службы судебных приставов России по Алтайскому краю	
	сведения об осуществлении государственной регистрации сделки, права, ограничения права без необходимого в силу закона согласия третьего лица, органа:	данные отсутствуют	
	сведения об управляющем залогом и о договоре управления залогом, если такой договор заключен для управления ипотекой:	данные отсутствуют	

полное наименование должности	подпись	инициалы, фамилия
	М.П.	

Земельный участок		
вид объекта недвижимости		
Лист № 2 раздела 2	Всего листов раздела 2: 6	Всего разделов: 3
Всего листов выписки: 8		
28.10.2021г. № КУВИ-002/2021-143852923		
Кадастровый номер:		22:71:010416:43
5.2	вид:	Запрещение регистрации
	дата государственной регистрации:	27.07.2021 07:43:42
	номер государственной регистрации:	22:71:010416:43-22/133/2021-23
	срок, на который установлено ограничение прав и обременение объекта недвижимости:	Срок действия с 26.07.2021 до момента снятия ограничения
	лицо, в пользу которого установлено ограничение прав и обременение объекта недвижимости:	ОСП г. Славгорода, Бурлинского и Немецкого национального районов УФССП по Алтайскому краю, ИНН: 2225066621, ОГРН: 1042202282407
	основание государственной регистрации:	Постановление о запрете на совершение действий по регистрации (pdf), № 314867822/2264, выдан 26.07.2021, ОСП г. Славгорода, Бурлинского и Немецкого национального районов
	сведения об осуществлении государственной регистрации сделки, права, ограничения права без необходимого в силу закона согласия третьего лица, органа:	данные отсутствуют
	сведения об управляющем залогом и о договоре управления залогом, если такой договор заключен для управления ипотекой:	данные отсутствуют
	вид:	Запрещение регистрации
	дата государственной регистрации:	05.04.2021 04:23:27
5.3	номер государственной регистрации:	22:71:010416:43-22/120/2021-22
	срок, на который установлено ограничение прав и обременение объекта недвижимости:	Срок действия с 05.04.2021 До снятия запрета
	лицо, в пользу которого установлено ограничение прав и обременение объекта недвижимости:	ОСП г. Славгорода, Бурлинского и Немецкого национального районов УФССП по Алтайскому краю, ИНН: 2225066621, ОГРН: 1042202282407
	основание государственной регистрации:	Выписка из Федеральной службы судебных приставов, № 310396755/2264, выдан 30.03.2021, ОСП г. Славгорода, Бурлинского и Немецкого национального районов
	сведения об осуществлении государственной регистрации сделки, права, ограничения права без необходимого в силу закона согласия третьего лица, органа:	данные отсутствуют
	сведения об управляющем залогом и о договоре управления залогом, если такой договор заключен для управления ипотекой:	данные отсутствуют
	вид:	Запрещение регистрации
	дата государственной регистрации:	05.04.2021 04:23:27

полное наименование должности	подпись	инициалы, фамилия
	М.П.	

Земельный участок			
вид объекта недвижимости			
Лист № 3 раздела 2	Всего листов раздела 2: 6	Всего разделов: 3	Всего листов выписки: 8
28.10.2021г. № КУВИ-002/2021-143852923			
Кадастровый номер:		22:71:010416:43	
5.4	вид:	Запрещение регистрации	
	дата государственной регистрации:	15.12.2020 09:08:25	
	номер государственной регистрации:	22:71:010416:43-22/119/2020-20	
	срок, на который установлено ограничение прав и обременение объекта недвижимости:	Срок действия с 14.12.2020 до снятия запрета	
	лицо, в пользу которого установлено ограничение прав и обременение объекта недвижимости:	ОСП г. Славгорода, Бурлинского и Немецкого национального районов УФССП по Алтайскому краю, ИНН: 2225066621, ОГРН: 1042202282407	
	основание государственной регистрации:	Постановление о запрете на совершение действий по регистрации (pdf), № 306732410/2264, выдан 11.12.2020, ОСП г. Славгорода, Бурлинского и Немецкого национального районов	
	сведения об осуществлении государственной регистрации сделки, права, ограничения права без необходимого в силу закона согласия третьего лица, органа:	данные отсутствуют	
	сведения об управляющем залогом и о договоре управления залогом, если такой договор заключен для управления ипотекой:	данные отсутствуют	
5.5	вид:	Запрещение регистрации	
	дата государственной регистрации:	19.11.2020 07:29:25	
	номер государственной регистрации:	22:71:010416:43-22/150/2020-18	
	срок, на который установлено ограничение прав и обременение объекта недвижимости:	Срок действия с 18.11.2020 До снятия запрета	
	лицо, в пользу которого установлено ограничение прав и обременение объекта недвижимости:	Отдел судебных приставов г. Славгорода, Бурлинского и Немецкого национального районов УФССП по Алтайскому краю, ИНН: 2225066621	
	основание государственной регистрации:	Выписка из Федеральной службы судебных приставов, № 305844483/2264, выдан 16.11.2020, ОСП г. Славгорода, Бурлинского и Немецкого национального районов	
	сведения об осуществлении государственной регистрации сделки, права, ограничения права без необходимого в силу закона согласия третьего лица, органа:	данные отсутствуют	
	сведения об управляющем залогом и о договоре управления залогом, если такой договор заключен для управления ипотекой:	данные отсутствуют	

полное наименование должности	подпись	инициалы, фамилия
	М.П.	

Лист 5

Земельный участок		
вид объекта недвижимости		
Лист № 4 раздела 2	Всего листов раздела 2: 6	Всего разделов: 3
Всего листов выписки: 8		
28.10.2021г. № КУВИ-002/2021-143852923		
Кадастровый номер:		22:71:010416:43
5.6	вид:	Запрещение регистрации
	дата государственной регистрации:	05.09.2019 08:32:04
	номер государственной регистрации:	22:71:010416:43-22/024/2019-9
	срок, на который установлено ограничение прав и обременение объекта недвижимости:	Срок действия с 05.09.2019 до снятия запрета
	лицо, в пользу которого установлено ограничение прав и обременение объекта недвижимости:	ОСП г. Славгорода, Бурлинского и Немецкого национального районов УФССП по Алтайскому краю, ИНН: 2225066621, ОГРН: 1042202282407
	основание государственной регистрации:	Выписка из ФССП по Алтайскому краю, № 291232749/2264, выдан 17.07.2019
	сведения об осуществлении государственной регистрации сделки, права, ограничения права без необходимого в силу закона согласия третьего лица, органа:	данные отсутствуют
	сведения об управляющем залогом и о договоре управления залогом, если такой договор заключен для управления ипотекой:	данные отсутствуют
	вид:	Запрещение регистрации
	дата государственной регистрации:	05.09.2019 08:32:04
5.7	номер государственной регистрации:	22:71:010416:43-22/024/2019-5
	срок, на который установлено ограничение прав и обременение объекта недвижимости:	Срок действия с 05.09.2019 до снятия запрета
	лицо, в пользу которого установлено ограничение прав и обременение объекта недвижимости:	ОСП г. Славгорода, Бурлинского и Немецкого национального районов УФССП по Алтайскому краю, ИНН: 2225066621, ОГРН: 1042202282407
	основание государственной регистрации:	Выписка из ФССП по Алтайскому краю, № 291232731/2264, выдан 17.07.2019
	сведения об осуществлении государственной регистрации сделки, права, ограничения права без необходимого в силу закона согласия третьего лица, органа:	данные отсутствуют
	сведения об управляющем залогом и о договоре управления залогом, если такой договор заключен для управления ипотекой:	данные отсутствуют
	вид:	Запрещение регистрации
	дата государственной регистрации:	05.09.2019 08:32:04
	номер государственной регистрации:	22:71:010416:43-22/024/2019-5
	срок, на который установлено ограничение прав и обременение объекта недвижимости:	Срок действия с 05.09.2019 до снятия запрета

полное наименование должности	подпись	инициалы, фамилия
	М.П.	

Лист 6

Земельный участок				
вид объекта недвижимости				
Лист № 5 раздела 2		Всего листов раздела 2: 6		
		Всего разделов: 3		
		Всего листов выписки: 8		
28.10.2021г. № КУВИ-002/2021-143852923				
Кадастровый номер:		22:71:010416:43		
5.8	вид:	Запрещение регистрации		
	дата государственной регистрации:	05.09.2019 08:32:04		
	номер государственной регистрации:	22:71:010416:43-22/024/2019-3		
	срок, на который установлено ограничение прав и обременение объекта недвижимости:	Срок действия с 05.09.2019 до снятия запрета		
	лицо, в пользу которого установлено ограничение прав и обременение объекта недвижимости:	ОСП г. Славгорода, Бурлинского и Немецкого национального районов УФССП по Алтайскому краю, ИНН: 2225066621, ОГРН: 1042202282407		
	основание государственной регистрации:	Выписка из ФССП по Алтайскому краю, № 291165902/2264, выдан 15.07.2019		
	сведения об осуществлении государственной регистрации сделки, права, ограничения права без необходимого в силу закона согласия третьего лица, органа:	данные отсутствуют		
	сведения об управляющем залогом и о договоре управления залогом, если такой договор заключен для управления ипотекой:	данные отсутствуют		
	5.9	вид:	Запрещение регистрации	
		дата государственной регистрации:	15.07.2019 15:55:50	
номер государственной регистрации:		22:71:010416:43-22/024/2019-2		
срок, на который установлено ограничение прав и обременение объекта недвижимости:		Срок действия с 15.07.2019 до снятия запрета		
лицо, в пользу которого установлено ограничение прав и обременение объекта недвижимости:		ОСП г. Славгорода, Бурлинского и Немецкого национального районов УФССП по Алтайскому краю, ИНН: 2225066621, ОГРН: 1042202282407		
основание государственной регистрации:		Выписка из ФССП по Алтайскому краю, № 290476510/2264, выдан 24.06.2019		
сведения об осуществлении государственной регистрации сделки, права, ограничения права без необходимого в силу закона согласия третьего лица, органа:		данные отсутствуют		
сведения об управляющем залогом и о договоре управления залогом, если такой договор заключен для управления ипотекой:		данные отсутствуют		
5		Ограничение прав и обременение объекта недвижимости:		

полное наименование должности	подпись	инициалы, фамилия
	М.П.	


Лист 7

Земельный участок		
вид объекта недвижимости		
Лист № 6 раздела 2	Всего листов раздела 2: 6	Всего разделов: 3
Всего листов выписки: 8		
28.10.2021г. № КУВИ-002/2021-143852923		
Кадастровый номер:		22:71:010416:43
5.1	вид:	Запрещение регистрации
	дата государственной регистрации:	29.12.2020 09:54:08
	номер государственной регистрации:	22:71:010416:43-22/133/2020-21
	срок, на который установлено ограничение прав и обременение объекта недвижимости:	Срок действия с 28.12.2020 до снятия запрета
	лицо, в пользу которого установлено ограничение прав и обременение объекта недвижимости:	ОСП г. Славгорода, Бурлинского и Немецкого национального районов УФССП по Алтайскому краю, ИНН: 2225066621, ОГРН: 1042202282407
	основание государственной регистрации:	Выписка из Федеральной службы судебных приставов, № 307325784/2264, выдан 25.12.2020, ОСП г. Славгорода, Бурлинского и Немецкого национального районов УФССП по Алтайскому краю
	сведения об осуществлении государственной регистрации сделки, права, ограничения права без необходимого в силу закона согласия третьего лица, органа:	данные отсутствуют
	сведения об управляющем залогом и о договоре управления залогом, если такой договор заключен для управления ипотекой:	данные отсутствуют
6	Заявленные в судебном порядке права требования:	данные отсутствуют
7	Сведения о возражении в отношении зарегистрированного права:	данные отсутствуют
8	Сведения о наличии решения об изъятии объекта недвижимости для государственных и муниципальных нужд:	данные отсутствуют
9	Сведения о невозможности государственной регистрации без личного участия правообладателя или его законного представителя:	данные отсутствуют
10	Правопритязания и сведения о наличии поступивших, но не рассмотренных заявлений о проведении государственной регистрации права (перехода, прекращения права), ограничения права или обременения объекта недвижимости, сделки в отношении объекта недвижимости:	отсутствуют
11	Сведения о невозможности государственной регистрации перехода, прекращения, ограничения права на земельный участок из земель сельскохозяйственного назначения:	данные отсутствуют

полное наименование должности	подпись	инициалы, фамилия
	М.П.	

Выписка из Единого государственного реестра недвижимости об основных характеристиках и зарегистрированных правах на объект недвижимости

Описание местоположения земельного участка

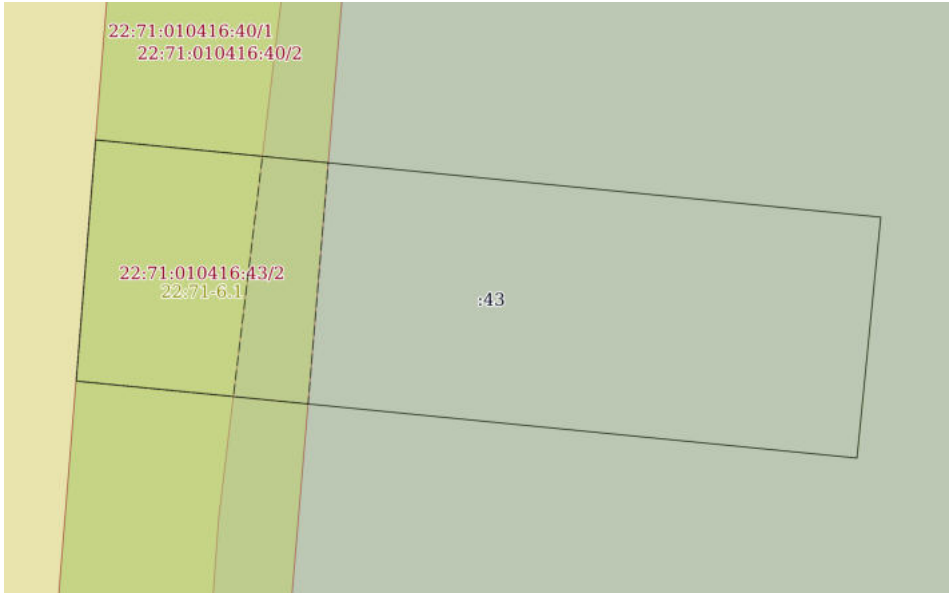Земельный участок			
вид объекта недвижимости			
Лист № 1 раздела 3	Всего листов раздела 3: 1	Всего разделов: 3	Всего листов выписки: 8
28.10.2021г. № КУВИ-002/2021-143852923			
Кадастровый номер:		22:71:010416:43	
План (чертеж, схема) земельного участка			
			
Масштаб 1:200	Условные обозначения:		
полное наименование должности	подпись	инициалы, фамилия	

М.П.

Филиал Федерального государственного бюджетного учреждения "Федеральная кадастровая палата Федеральной службы государственной регистрации, кадастра и картографии" по Алтайскому краю
 полное наименование органа регистрации прав

Выписка из Единого государственного реестра недвижимости об основных характеристиках и зарегистрированных правах на объект недвижимости

Сведения об основных характеристиках объекта недвижимости

На основании запроса от 27.10.2021, поступившего на рассмотрение 27.10.2021, сообщаем, что согласно записям Единого государственного реестра недвижимости:

Раздел 1 Лист 1

Земельный участок			
вид объекта недвижимости			
Лист № 1 раздела 1	Всего листов раздела 1: 1	Всего разделов: 3	Всего листов выписки: 8
28.10.2021г. № КУВИ-002/2021-143852968			
Кадастровый номер:		22:71:010416:44	
Номер кадастрового квартала:		22:71:010416	
Дата присвоения кадастрового номера:		19.07.2018	
Ранее присвоенный государственный учетный номер:		Условный номер 22-000071-000000010416-29-3У5	
Адрес:		Алтайский край, г. Славгород, ул. Титова, 168/13	
Площадь, м2:		1658 +/- 14	
Кадастровая стоимость, руб:		570567.54	
Кадастровые номера расположенных в пределах земельного участка объектов недвижимости:		22:00:000000:361	
Категория земель:		Земли населенных пунктов	
Виды разрешенного использования:		Для эксплуатации существующих нежилых зданий	
Статус записи об объекте недвижимости:		Сведения об объекте недвижимости имеют статус "актуальные"	
Особые отметки:		данные отсутствуют	
Получатель выписки:		Щенников Олег Евгеньевич	

полное наименование должности	подпись	инициалы, фамилия
-------------------------------	---------	-------------------

М.П.

Выписка из Единого государственного реестра недвижимости об основных характеристиках и зарегистрированных правах на объект недвижимости
 Сведения о зарегистрированных правах

Земельный участок			
вид объекта недвижимости			
Лист № 1 раздела 2	Всего листов раздела 2: 6	Всего разделов: 3	Всего листов выписки: 8
28.10.2021г. № КУВИ-002/2021-143852968			
Кадастровый номер:		22:71:010416:44	

1	Правообладатель (правообладатели):	1.1	Открытое акционерное общество "Славгородский завод радиоаппаратуры", ИНН: 2210001942, ОГРН: 1022200863519
2	Вид, номер, дата и время государственной регистрации права:	2.1	Собственность 22:71:010416:44-22/024/2018-1 20.07.2018 10:38:39
4	Сведения об осуществлении государственной регистрации сделки, права, ограничения права без необходимого в силу закона согласия третьего лица, органа:	4.1	данные отсутствуют
5	Ограничение прав и обременение объекта недвижимости:		
5.1	вид:	Запрещение регистрации	
	дата государственной регистрации:	10.08.2021 10:15:53	
	номер государственной регистрации:	22:71:010416:44-22/111/2021-25	
	срок, на который установлено ограничение прав и обременение объекта недвижимости:	Срок действия с 10.08.2021 до снятия запрета.	
	лицо, в пользу которого установлено ограничение прав и обременение объекта недвижимости:	Не определено	
	основание государственной регистрации:	Выписка из Федеральной службы судебных приставов, № 315345612/2264, выдан 08.08.2021, ОСП г. Славгорода, Бурлинского и Немецкого национального районов Управления Федеральной службы судебных приставов России по Алтайскому краю	
	сведения об осуществлении государственной регистрации сделки, права, ограничения права без необходимого в силу закона согласия третьего лица, органа:	данные отсутствуют	
	сведения об управляющем залогом и о договоре управления залогом, если такой договор заключен для управления ипотекой:	данные отсутствуют	

полное наименование должности	подпись	инициалы, фамилия
	М.П.	

Земельный участок		
вид объекта недвижимости		
Лист № 2 раздела 2	Всего листов раздела 2: 6	Всего разделов: 3
Всего листов выписки: 8		
28.10.2021г. № КУВИ-002/2021-143852968		
Кадастровый номер:		22:71:010416:44
5.2	вид:	Запрещение регистрации
	дата государственной регистрации:	27.07.2021 07:43:42
	номер государственной регистрации:	22:71:010416:44-22/133/2021-24
	срок, на который установлено ограничение прав и обременение объекта недвижимости:	Срок действия с 26.07.2021 до момента снятия ограничения
	лицо, в пользу которого установлено ограничение прав и обременение объекта недвижимости:	ОСП г. Славгорода, Бурлинского и Немецкого национального районов УФССП по Алтайскому краю, ИНН: 2225066621, ОГРН: 1042202282407
	основание государственной регистрации:	Постановление о запрете на совершение действий по регистрации (pdf), № 314867822/2264, выдан 26.07.2021, ОСП г. Славгорода, Бурлинского и Немецкого национального районов
	сведения об осуществлении государственной регистрации сделки, права, ограничения права без необходимого в силу закона согласия третьего лица, органа:	данные отсутствуют
	сведения об управляющем залогом и о договоре управления залогом, если такой договор заключен для управления ипотекой:	данные отсутствуют
	сведения об осуществлении государственной регистрации сделки, права, ограничения права без необходимого в силу закона согласия третьего лица, органа:	данные отсутствуют
	сведения об управляющем залогом и о договоре управления залогом, если такой договор заключен для управления ипотекой:	данные отсутствуют
5.3	вид:	Запрещение регистрации
	дата государственной регистрации:	05.04.2021 04:23:27
	номер государственной регистрации:	22:71:010416:44-22/120/2021-23
	срок, на который установлено ограничение прав и обременение объекта недвижимости:	Срок действия с 05.04.2021 До снятия запрета
	лицо, в пользу которого установлено ограничение прав и обременение объекта недвижимости:	ОСП г. Славгорода, Бурлинского и Немецкого национального районов УФССП по Алтайскому краю, ИНН: 2225066621, ОГРН: 1042202282407
	основание государственной регистрации:	Выписка из Федеральной службы судебных приставов, № 310396755/2264, выдан 30.03.2021, ОСП г. Славгорода, Бурлинского и Немецкого национального районов
	сведения об осуществлении государственной регистрации сделки, права, ограничения права без необходимого в силу закона согласия третьего лица, органа:	данные отсутствуют
	сведения об управляющем залогом и о договоре управления залогом, если такой договор заключен для управления ипотекой:	данные отсутствуют
	сведения об осуществлении государственной регистрации сделки, права, ограничения права без необходимого в силу закона согласия третьего лица, органа:	данные отсутствуют
	сведения об управляющем залогом и о договоре управления залогом, если такой договор заключен для управления ипотекой:	данные отсутствуют

полное наименование должности	подпись	инициалы, фамилия
	М.П.	

Земельный участок			
вид объекта недвижимости			
Лист № 3 раздела 2	Всего листов раздела 2: 6	Всего разделов: 3	Всего листов выписки: 8
28.10.2021г. № КУВИ-002/2021-143852968			
Кадастровый номер:		22:71:010416:44	
5.4	вид:	Запрещение регистрации	
	дата государственной регистрации:	15.12.2020 09:08:25	
	номер государственной регистрации:	22:71:010416:44-22/119/2020-21	
	срок, на который установлено ограничение прав и обременение объекта недвижимости:	Срок действия с 14.12.2020 до снятия запрета	
	лицо, в пользу которого установлено ограничение прав и обременение объекта недвижимости:	ОСП г. Славгорода, Бурлинского и Немецкого национального районов УФССП по Алтайскому краю, ИНН: 2225066621, ОГРН: 1042202282407	
	основание государственной регистрации:	Постановление о запрете на совершение действий по регистрации (pdf), № 306732410/2264, выдан 11.12.2020, ОСП г. Славгорода, Бурлинского и Немецкого национального районов	
	сведения об осуществлении государственной регистрации сделки, права, ограничения права без необходимого в силу закона согласия третьего лица, органа:	данные отсутствуют	
	сведения об управляющем залогом и о договоре управления залогом, если такой договор заключен для управления ипотекой:	данные отсутствуют	
	вид:	Запрещение регистрации	
	дата государственной регистрации:	19.11.2020 07:29:25	
5.5	номер государственной регистрации:	22:71:010416:44-22/150/2020-19	
	срок, на который установлено ограничение прав и обременение объекта недвижимости:	Срок действия с 18.11.2020 До снятия запрета	
	лицо, в пользу которого установлено ограничение прав и обременение объекта недвижимости:	Отдел судебных приставов г. Славгорода, Бурлинского и Немецкого национального районов УФССП по Алтайскому краю, ИНН: 2225066621	
	основание государственной регистрации:	Выписка из Федеральной службы судебных приставов, № 305844483/2264, выдан 16.11.2020, ОСП г. Славгорода, Бурлинского и Немецкого национального районов	
	сведения об осуществлении государственной регистрации сделки, права, ограничения права без необходимого в силу закона согласия третьего лица, органа:	данные отсутствуют	
	сведения об управляющем залогом и о договоре управления залогом, если такой договор заключен для управления ипотекой:	данные отсутствуют	
	вид:	Запрещение регистрации	
	дата государственной регистрации:	19.11.2020 07:29:25	

полное наименование должности	подпись	инициалы, фамилия
	М.П.	

Земельный участок			
вид объекта недвижимости			
Лист № 4 раздела 2	Всего листов раздела 2: 6	Всего разделов: 3	Всего листов выписки: 8
28.10.2021г. № КУВИ-002/2021-143852968			
Кадастровый номер:		22:71:010416:44	
5.6	вид:	Запрещение регистрации	
	дата государственной регистрации:	04.09.2019 09:37:41	
	номер государственной регистрации:	22:71:010416:44-22/024/2019-10	
	срок, на который установлено ограничение прав и обременение объекта недвижимости:	Срок действия с 04.09.2019 до снятия ареста	
	лицо, в пользу которого установлено ограничение прав и обременение объекта недвижимости:	ОСП г. Славгорода, Бурлинского и Немецкого национального районов УФССП по Алтайскому краю, ИНН: 2225066621, ОГРН: 1042202282407	
	основание государственной регистрации:	Выписка из ФССП по Алтайскому краю, № 291232749/2264, выдан 17.07.2019	
	сведения об осуществлении государственной регистрации сделки, права, ограничения права без необходимого в силу закона согласия третьего лица, органа:	данные отсутствуют	
	сведения об управляющем залогом и о договоре управления залогом, если такой договор заключен для управления ипотекой:	данные отсутствуют	
5.7	вид:	Запрещение регистрации	
	дата государственной регистрации:	04.09.2019 09:22:20	
	номер государственной регистрации:	22:71:010416:44-22/024/2019-5	
	срок, на который установлено ограничение прав и обременение объекта недвижимости:	Срок действия с 04.09.2019 до снятия ареста	
	лицо, в пользу которого установлено ограничение прав и обременение объекта недвижимости:	ОСП г. Славгорода, Бурлинского и Немецкого национального районов УФССП по Алтайскому краю, ИНН: 2225066621, ОГРН: 1042202282407	
	основание государственной регистрации:	Выписка из ФССП по Алтайскому краю, № 291232731/2264, выдан 17.07.2019	
	сведения об осуществлении государственной регистрации сделки, права, ограничения права без необходимого в силу закона согласия третьего лица, органа:	данные отсутствуют	
	сведения об управляющем залогом и о договоре управления залогом, если такой договор заключен для управления ипотекой:	данные отсутствуют	

полное наименование должности	подпись	инициалы, фамилия
	М.П.	

лист 6

Земельный участок			
вид объекта недвижимости			
Лист № 5 раздела 2	Всего листов раздела 2: 6	Всего разделов: 3	Всего листов выписки: 8
28.10.2021г. № КУВИ-002/2021-143852968			
Кадастровый номер:		22:71:010416:44	
5.8	вид:	Запрещение регистрации	
	дата государственной регистрации:	04.09.2019 09:20:55	
	номер государственной регистрации:	22:71:010416:44-22/024/2019-4	
	срок, на который установлено ограничение прав и обременение объекта недвижимости:	Срок действия с 04.09.2019 снятия ареста	
	лицо, в пользу которого установлено ограничение прав и обременение объекта недвижимости:	ОСП г. Славгорода, Бурлинского и Немецкого национального районов УФССП по Алтайскому краю, ИНН: 2225066621, ОГРН: 1042202282407	
	основание государственной регистрации:	Выписка из ФССП по Алтайскому краю, № 291165902/2264, выдан 15.07.2019	
	сведения об осуществлении государственной регистрации сделки, права, ограничения права без необходимого в силу закона согласия третьего лица, органа:	данные отсутствуют	
	сведения об управляющем залогом и о договоре управления залогом, если такой договор заключен для управления ипотекой:	данные отсутствуют	
	5.9	вид:	Запрещение регистрации
дата государственной регистрации:		12.07.2019 08:29:13	
номер государственной регистрации:		22:71:010416:44-22/024/2019-2	
срок, на который установлено ограничение прав и обременение объекта недвижимости:		Срок действия с 12.07.2019 до снятия ареста	
лицо, в пользу которого установлено ограничение прав и обременение объекта недвижимости:		ОСП г. Славгорода, Бурлинского и Немецкого национального районов УФССП по Алтайскому краю, ИНН: 2225066621, ОГРН: 1042202282407	
основание государственной регистрации:		Выписка из ФССП по Алтайскому краю, № 290476510/2264, выдан 24.06.2019	
сведения об осуществлении государственной регистрации сделки, права, ограничения права без необходимого в силу закона согласия третьего лица, органа:		данные отсутствуют	
сведения об управляющем залогом и о договоре управления залогом, если такой договор заключен для управления ипотекой:		данные отсутствуют	
5		Ограничение прав и обременение объекта недвижимости:	

полное наименование должности	подпись	инициалы, фамилия
	М.П.	


Лист 7

Земельный участок		
вид объекта недвижимости		
Лист № 6 раздела 2	Всего листов раздела 2: 6	Всего разделов: 3
Всего листов выписки: 8		
28.10.2021г. № КУВИ-002/2021-143852968		
Кадастровый номер:		22:71:010416:44
5.1	вид:	Запрещение регистрации
	дата государственной регистрации:	29.12.2020 09:54:08
	номер государственной регистрации:	22:71:010416:44-22/133/2020-22
	срок, на который установлено ограничение прав и обременение объекта недвижимости:	Срок действия с 28.12.2020 до снятия запрета
	лицо, в пользу которого установлено ограничение прав и обременение объекта недвижимости:	ОСП г. Славгорода, Бурлинского и Немецкого национального районов УФССП по Алтайскому краю, ИНН: 2225066621, ОГРН: 1042202282407
	основание государственной регистрации:	Выписка из Федеральной службы судебных приставов, № 307325784/2264, выдан 25.12.2020, ОСП г. Славгорода, Бурлинского и Немецкого национального районов УФССП по Алтайскому краю
	сведения об осуществлении государственной регистрации сделки, права, ограничения права без необходимого в силу закона согласия третьего лица, органа:	данные отсутствуют
	сведения об управляющем залоге и о договоре управления залогом, если такой договор заключен для управления ипотекой:	данные отсутствуют
6	Заявленные в судебном порядке права требования:	данные отсутствуют
7	Сведения о возражении в отношении зарегистрированного права:	данные отсутствуют
8	Сведения о наличии решения об изъятии объекта недвижимости для государственных и муниципальных нужд:	данные отсутствуют
9	Сведения о невозможности государственной регистрации без личного участия правообладателя или его законного представителя:	данные отсутствуют
10	Правопритязания и сведения о наличии поступивших, но не рассмотренных заявлений о проведении государственной регистрации права (перехода, прекращения права), ограничения права или обременения объекта недвижимости, сделки в отношении объекта недвижимости:	отсутствуют
11	Сведения о невозможности государственной регистрации перехода, прекращения, ограничения права на земельный участок из земель сельскохозяйственного назначения:	данные отсутствуют

полное наименование должности	подпись	инициалы, фамилия
	М.П.	

Выписка из Единого государственного реестра недвижимости об основных характеристиках и зарегистрированных правах на объект недвижимости

Описание местоположения земельного участка

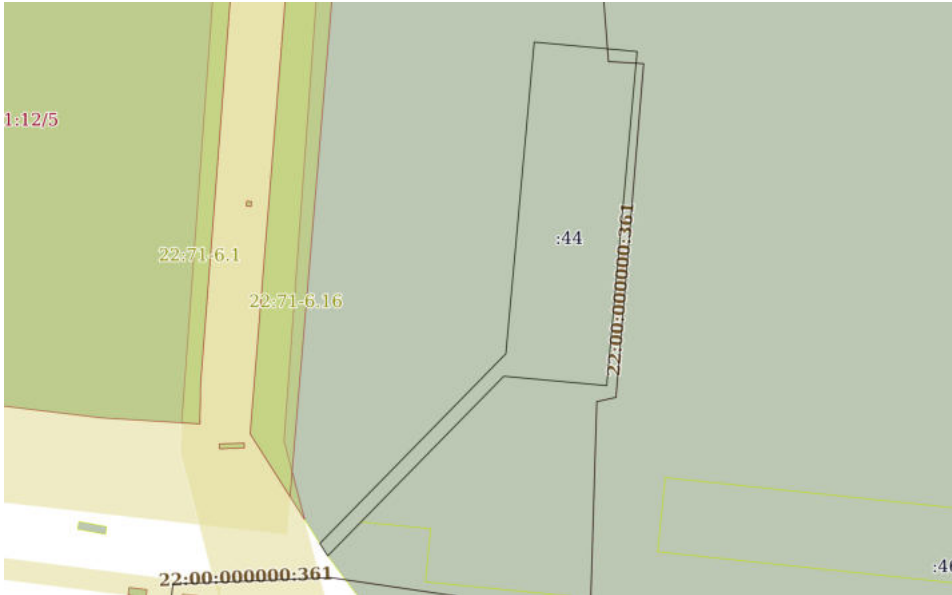Земельный участок			
вид объекта недвижимости			
Лист № 1 раздела 3	Всего листов раздела 3: 1	Всего разделов: 3	Всего листов выписки: 8
28.10.2021г. № КУВИ-002/2021-143852968			
Кадастровый номер:		22:71:010416:44	
План (чертеж, схема) земельного участка			
			
Масштаб 1:1000	Условные обозначения:		
полное наименование должности	подпись	инициалы, фамилия	

М.П.

Филиал Федерального государственного бюджетного учреждения "Федеральная кадастровая палата Федеральной службы государственной регистрации, кадастра и картографии" по Алтайскому краю
полное наименование органа регистрации прав

Выписка из Единого государственного реестра недвижимости об основных характеристиках и зарегистрированных правах на объект недвижимости

Сведения об основных характеристиках объекта недвижимости

На основании запроса от 27.10.2021, поступившего на рассмотрение 27.10.2021, сообщаем, что согласно записям Единого государственного реестра недвижимости:

Раздел 1 Лист 1

Земельный участок			
вид объекта недвижимости			
Лист № 1 раздела 1	Всего листов раздела 1: 1	Всего разделов: 3	Всего листов выписки: 8
28.10.2021г. № КУВИ-002/2021-143853012			
Кадастровый номер:		22:71:010416:45	
Номер кадастрового квартала:		22:71:010416	
Дата присвоения кадастрового номера:		19.07.2018	
Ранее присвоенный государственный учетный номер:		Условный номер 22-000071-000000010416-29-3У6	
Адрес:		Алтайский край, г. Славгород, ул. Титова, 168/14	
Площадь, м2:		2952 +/- 19	
Кадастровая стоимость, руб:		1015871.76	
Кадастровые номера расположенных в пределах земельного участка объектов недвижимости:		22:00:000000:361, 22:71:010215:308	
Категория земель:		Земли населенных пунктов	
Виды разрешенного использования:		Для эксплуатации существующих нежилых зданий	
Статус записи об объекте недвижимости:		Сведения об объекте недвижимости имеют статус "актуальные"	
Особые отметки:		данные отсутствуют	
Получатель выписки:		Щенников Олег Евгеньевич	

полное наименование должности	подпись	инициалы, фамилия
-------------------------------	---------	-------------------

М.П.

Выписка из Единого государственного реестра недвижимости об основных характеристиках и зарегистрированных правах на объект недвижимости
 Сведения о зарегистрированных правах

Земельный участок			
вид объекта недвижимости			
Лист № 1 раздела 2	Всего листов раздела 2: 6	Всего разделов: 3	Всего листов выписки: 8
28.10.2021г. № КУВИ-002/2021-143853012			
Кадастровый номер:		22:71:010416:45	

1	Правообладатель (правообладатели):	1.1	Открытое акционерное общество "Славгородский завод радиоаппаратуры", ИНН: 2210001942, ОГРН: 1022200863519
2	Вид, номер, дата и время государственной регистрации права:	2.1	Собственность 22:71:010416:45-22/024/2018-1 20.07.2018 10:43:09
4	Сведения об осуществлении государственной регистрации сделки, права, ограничения права без необходимого в силу закона согласия третьего лица, органа:	4.1	данные отсутствуют
5	Ограничение прав и обременение объекта недвижимости:		
5.1	вид:	Запрещение регистрации	
	дата государственной регистрации:	10.08.2021 10:15:53	
	номер государственной регистрации:	22:71:010416:45-22/111/2021-24	
	срок, на который установлено ограничение прав и обременение объекта недвижимости:	Срок действия с 10.08.2021 до снятия запрета.	
	лицо, в пользу которого установлено ограничение прав и обременение объекта недвижимости:	Не определено	
	основание государственной регистрации:	Выписка из Федеральной службы судебных приставов, № 315345612/2264, выдан 08.08.2021, ОСП г. Славгорода, Бурлинского и Немецкого национального районов Управления Федеральной службы судебных приставов России по Алтайскому краю	
	сведения об осуществлении государственной регистрации сделки, права, ограничения права без необходимого в силу закона согласия третьего лица, органа:	данные отсутствуют	
	сведения об управляющем залогом и о договоре управления залогом, если такой договор заключен для управления ипотекой:	данные отсутствуют	

полное наименование должности	подпись	инициалы, фамилия
	М.П.	

Земельный участок		
вид объекта недвижимости		
Лист № 2 раздела 2	Всего листов раздела 2: 6	Всего разделов: 3
Всего листов выписки: 8		
28.10.2021г. № КУВИ-002/2021-143853012		
Кадастровый номер:		22:71:010416:45
5.2	вид:	Запрещение регистрации
	дата государственной регистрации:	27.07.2021 07:43:42
	номер государственной регистрации:	22:71:010416:45-22/133/2021-23
	срок, на который установлено ограничение прав и обременение объекта недвижимости:	Срок действия с 26.07.2021 до момента снятия ограничения
	лицо, в пользу которого установлено ограничение прав и обременение объекта недвижимости:	ОСП г. Славгорода, Бурлинского и Немецкого национального районов УФССП по Алтайскому краю, ИНН: 2225066621, ОГРН: 1042202282407
	основание государственной регистрации:	Постановление о запрете на совершение действий по регистрации (pdf), № 314867822/2264, выдан 26.07.2021, ОСП г. Славгорода, Бурлинского и Немецкого национального районов
	сведения об осуществлении государственной регистрации сделки, права, ограничения права без необходимого в силу закона согласия третьего лица, органа:	данные отсутствуют
	сведения об управляющем залогом и о договоре управления залогом, если такой договор заключен для управления ипотекой:	данные отсутствуют
	сведения об управляющем залогом и о договоре управления залогом, если такой договор заключен для управления ипотекой:	данные отсутствуют
	сведения об управляющем залогом и о договоре управления залогом, если такой договор заключен для управления ипотекой:	данные отсутствуют
5.3	вид:	Запрещение регистрации
	дата государственной регистрации:	05.04.2021 04:23:27
	номер государственной регистрации:	22:71:010416:45-22/120/2021-22
	срок, на который установлено ограничение прав и обременение объекта недвижимости:	Срок действия с 05.04.2021 До снятия запрета
	лицо, в пользу которого установлено ограничение прав и обременение объекта недвижимости:	ОСП г. Славгорода, Бурлинского и Немецкого национального районов УФССП по Алтайскому краю, ИНН: 2225066621, ОГРН: 1042202282407
	основание государственной регистрации:	Выписка из Федеральной службы судебных приставов, № 310396755/2264, выдан 30.03.2021, ОСП г. Славгорода, Бурлинского и Немецкого национального районов
	сведения об осуществлении государственной регистрации сделки, права, ограничения права без необходимого в силу закона согласия третьего лица, органа:	данные отсутствуют
	сведения об управляющем залогом и о договоре управления залогом, если такой договор заключен для управления ипотекой:	данные отсутствуют
	сведения об управляющем залогом и о договоре управления залогом, если такой договор заключен для управления ипотекой:	данные отсутствуют
	сведения об управляющем залогом и о договоре управления залогом, если такой договор заключен для управления ипотекой:	данные отсутствуют

полное наименование должности	подпись	инициалы, фамилия
	М.П.	

Земельный участок			
вид объекта недвижимости			
Лист № 3 раздела 2	Всего листов раздела 2: 6	Всего разделов: 3	Всего листов выписки: 8
28.10.2021г. № КУВИ-002/2021-143853012			
Кадастровый номер:		22:71:010416:45	
5.4	вид:	Запрещение регистрации	
	дата государственной регистрации:	15.12.2020 09:08:25	
	номер государственной регистрации:	22:71:010416:45-22/119/2020-20	
	срок, на который установлено ограничение прав и обременение объекта недвижимости:	Срок действия с 14.12.2020 до снятия запрета	
	лицо, в пользу которого установлено ограничение прав и обременение объекта недвижимости:	ОСП г. Славгорода, Бурлинского и Немецкого национального районов УФССП по Алтайскому краю, ИНН: 2225066621, ОГРН: 1042202282407	
	основание государственной регистрации:	Постановление о запрете на совершение действий по регистрации (pdf), № 306732410/2264, выдан 11.12.2020, ОСП г. Славгорода, Бурлинского и Немецкого национального районов	
	сведения об осуществлении государственной регистрации сделки, права, ограничения права без необходимого в силу закона согласия третьего лица, органа:	данные отсутствуют	
	сведения об управляющем залогом и о договоре управления залогом, если такой договор заключен для управления ипотекой:	данные отсутствуют	
5.5	вид:	Запрещение регистрации	
	дата государственной регистрации:	19.11.2020 07:29:25	
	номер государственной регистрации:	22:71:010416:45-22/150/2020-18	
	срок, на который установлено ограничение прав и обременение объекта недвижимости:	Срок действия с 18.11.2020 До снятия запрета	
	лицо, в пользу которого установлено ограничение прав и обременение объекта недвижимости:	Отдел судебных приставов г. Славгорода, Бурлинского и Немецкого национального районов УФССП по Алтайскому краю, ИНН: 2225066621	
	основание государственной регистрации:	Выписка из Федеральной службы судебных приставов, № 305844483/2264, выдан 16.11.2020, ОСП г. Славгорода, Бурлинского и Немецкого национального районов	
	сведения об осуществлении государственной регистрации сделки, права, ограничения права без необходимого в силу закона согласия третьего лица, органа:	данные отсутствуют	
	сведения об управляющем залогом и о договоре управления залогом, если такой договор заключен для управления ипотекой:	данные отсутствуют	

полное наименование должности	подпись	инициалы, фамилия
	М.П.	

Земельный участок			
вид объекта недвижимости			
Лист № 4 раздела 2	Всего листов раздела 2: 6	Всего разделов: 3	Всего листов выписки: 8
28.10.2021г. № КУВИ-002/2021-143853012			
Кадастровый номер:		22:71:010416:45	
5.6	вид:	Запрещение регистрации	
	дата государственной регистрации:	03.09.2019 15:33:19	
	номер государственной регистрации:	22:71:010416:45-22/024/2019-8	
	срок, на который установлено ограничение прав и обременение объекта недвижимости:	Срок действия с 03.09.2019	
	лицо, в пользу которого установлено ограничение прав и обременение объекта недвижимости:	ОСП г. Славгорода, Бурлинского и Немецкого национального районов УФССП по Алтайскому краю, ИНН: 2225066621, ОГРН: 1042202282407	
	основание государственной регистрации:	Выписка из ФССП по Алтайскому краю, № 291232731/2264, выдан 17.07.2019	
	сведения об осуществлении государственной регистрации сделки, права, ограничения права без необходимого в силу закона согласия третьего лица, органа:	данные отсутствуют	
	сведения об управляющем залогом и о договоре управления залогом, если такой договор заключен для управления ипотекой:	данные отсутствуют	
5.7	вид:	Запрещение регистрации	
	дата государственной регистрации:	03.09.2019 15:23:11	
	номер государственной регистрации:	22:71:010416:45-22/024/2019-4	
	срок, на который установлено ограничение прав и обременение объекта недвижимости:	Срок действия с 03.09.2019	
	лицо, в пользу которого установлено ограничение прав и обременение объекта недвижимости:	ОСП г. Славгорода, Бурлинского и Немецкого национального районов УФССП по Алтайскому краю, ИНН: 2225066621, ОГРН: 1042202282407	
	основание государственной регистрации:	Выписка из ФССП по Алтайскому краю, № 291232749/2264, выдан 17.07.2019	
	сведения об осуществлении государственной регистрации сделки, права, ограничения права без необходимого в силу закона согласия третьего лица, органа:	данные отсутствуют	
	сведения об управляющем залогом и о договоре управления залогом, если такой договор заключен для управления ипотекой:	данные отсутствуют	

полное наименование должности	подпись	инициалы, фамилия
	М.П.	

Лист 6

лист 6

Земельный участок				
вид объекта недвижимости				
Лист № 5 раздела 2	Всего листов раздела 2: 6	Всего разделов: 3	Всего листов выписки: 8	
28.10.2021г. № КУВИ-002/2021-143853012				
Кадастровый номер:		22:71:010416:45		
5.8	вид:	Запрещение регистрации		
	дата государственной регистрации:	03.09.2019 15:20:10		
	номер государственной регистрации:	22:71:010416:45-22/024/2019-3		
	срок, на который установлено ограничение прав и обременение объекта недвижимости:	Срок действия с 03.09.2019		
	лицо, в пользу которого установлено ограничение прав и обременение объекта недвижимости:	ОСП г. Славгорода, Бурлинского и Немецкого национального районов УФССП по Алтайскому краю, ИНН: 2225066621, ОГРН: 1042202282407		
	основание государственной регистрации:	Выписка из ФССП по Алтайскому краю, № 291165902/2264, выдан 15.07.2019		
	сведения об осуществлении государственной регистрации сделки, права, ограничения права без необходимого в силу закона согласия третьего лица, органа:	данные отсутствуют		
	сведения об управляющем залогом и о договоре управления залогом, если такой договор заключен для управления ипотекой:	данные отсутствуют		
	5.9	вид:	Запрещение регистрации	
		дата государственной регистрации:	15.07.2019 15:53:53	
номер государственной регистрации:		22:71:010416:45-22/024/2019-2		
срок, на который установлено ограничение прав и обременение объекта недвижимости:		Срок действия с 15.07.2019 для снятия запрета		
лицо, в пользу которого установлено ограничение прав и обременение объекта недвижимости:		ОСП г. Славгорода, Бурлинского и Немецкого национального районов УФССП по Алтайскому краю, ИНН: 2225066621, ОГРН: 1042202282407		
основание государственной регистрации:		Выписка из ФССП по Алтайскому краю, № 290476510/2264, выдан 24.06.2019		
сведения об осуществлении государственной регистрации сделки, права, ограничения права без необходимого в силу закона согласия третьего лица, органа:		данные отсутствуют		
сведения об управляющем залогом и о договоре управления залогом, если такой договор заключен для управления ипотекой:		данные отсутствуют		
5		Ограничение прав и обременение объекта недвижимости:		

полное наименование должности	подпись	инициалы, фамилия
	М.П.	


Лист 7

Земельный участок		
вид объекта недвижимости		
Лист № 6 раздела 2	Всего листов раздела 2: 6	Всего разделов: 3
Всего листов выписки: 8		
28.10.2021г. № КУВИ-002/2021-143853012		
Кадастровый номер:		22:71:010416:45
5.1	вид:	Запрещение регистрации
	дата государственной регистрации:	29.12.2020 09:54:08
	номер государственной регистрации:	22:71:010416:45-22/133/2020-21
	срок, на который установлено ограничение прав и обременение объекта недвижимости:	Срок действия с 28.12.2020 до снятия запрета
	лицо, в пользу которого установлено ограничение прав и обременение объекта недвижимости:	ОСП г. Славгорода, Бурлинского и Немецкого национального районов УФССП по Алтайскому краю, ИНН: 2225066621, ОГРН: 1042202282407
	основание государственной регистрации:	Выписка из Федеральной службы судебных приставов, № 307325784/2264, выдан 25.12.2020, ОСП г. Славгорода, Бурлинского и Немецкого национального районов УФССП по Алтайскому краю
	сведения об осуществлении государственной регистрации сделки, права, ограничения права без необходимого в силу закона согласия третьего лица, органа:	данные отсутствуют
	сведения об управляющем залогом и о договоре управления залогом, если такой договор заключен для управления ипотекой:	данные отсутствуют
6	Заявленные в судебном порядке права требования:	данные отсутствуют
7	Сведения о возражении в отношении зарегистрированного права:	данные отсутствуют
8	Сведения о наличии решения об изъятии объекта недвижимости для государственных и муниципальных нужд:	данные отсутствуют
9	Сведения о невозможности государственной регистрации без личного участия правообладателя или его законного представителя:	данные отсутствуют
10	Правопритязания и сведения о наличии поступивших, но не рассмотренных заявлений о проведении государственной регистрации права (перехода, прекращения права), ограничения права или обременения объекта недвижимости, сделки в отношении объекта недвижимости:	отсутствуют
11	Сведения о невозможности государственной регистрации перехода, прекращения, ограничения права на земельный участок из земель сельскохозяйственного назначения:	данные отсутствуют

полное наименование должности	подпись	инициалы, фамилия
	М.П.	

Выписка из Единого государственного реестра недвижимости об основных характеристиках и зарегистрированных правах на объект недвижимости

Описание местоположения земельного участка

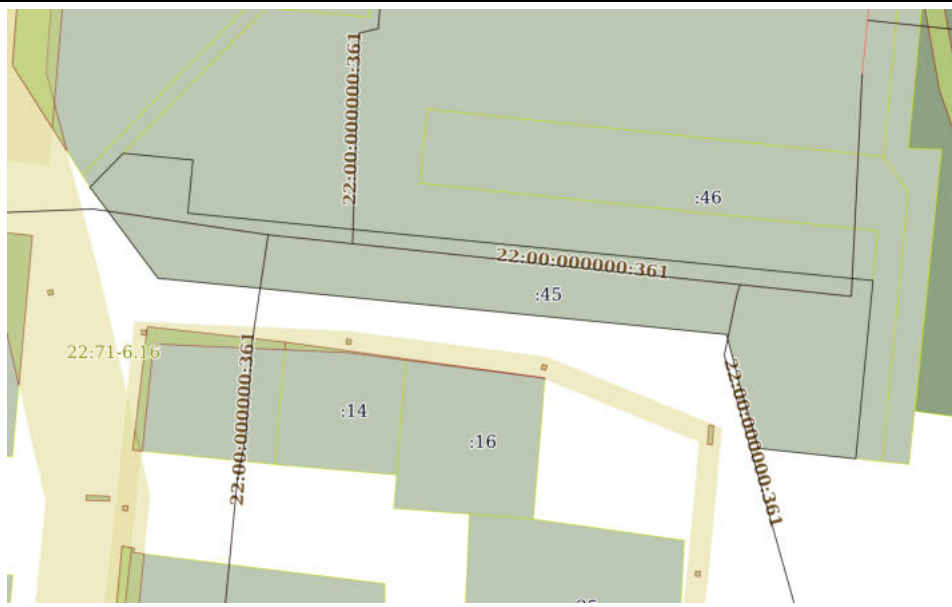Земельный участок			
вид объекта недвижимости			
Лист № 1 раздела 3	Всего листов раздела 3: 1	Всего разделов: 3	Всего листов выписки: 8
28.10.2021г. № КУВИ-002/2021-143853012			
Кадастровый номер:		22:71:010416:45	
План (чертеж, схема) земельного участка			
			
Масштаб 1:1000	Условные обозначения:		
полное наименование должности	подпись	инициалы, фамилия	
	М.П.		

Филиал Федерального государственного бюджетного учреждения "Федеральная кадастровая палата Федеральной службы государственной регистрации, кадастра и картографии" по Алтайскому краю
полное наименование органа регистрации прав

Выписка из Единого государственного реестра недвижимости об основных характеристиках и зарегистрированных правах на объект недвижимости

Сведения об основных характеристиках объекта недвижимости

На основании запроса от 27.10.2021, поступившего на рассмотрение 27.10.2021, сообщаем, что согласно записям Единого государственного реестра недвижимости:

Раздел 1 Лист 1

Земельный участок			
вид объекта недвижимости			
Лист № 1 раздела 1	Всего листов раздела 1: 1	Всего разделов: 3	Всего листов выписки: 8
28.10.2021г. № КУВИ-002/2021-143852929			
Кадастровый номер:		22:71:010416:46	
Номер кадастрового квартала:		22:71:010416	
Дата присвоения кадастрового номера:		19.07.2018	
Ранее присвоенный государственный учетный номер:		Условный номер 22-000071-000000010416-29-3У7	
Адрес:		Алтайский край, г. Славгород, ул. Титова, 168/15	
Площадь, м2:		1812 +/- 15	
Кадастровая стоимость, руб:		623563.56	
Кадастровые номера расположенных в пределах земельного участка объектов недвижимости:		22:00:000000:361, 22:71:010416:20	
Категория земель:		Земли населенных пунктов	
Виды разрешенного использования:		Для эксплуатации существующих нежилых зданий	
Статус записи об объекте недвижимости:		Сведения об объекте недвижимости имеют статус "актуальные"	
Особые отметки:		данные отсутствуют	
Получатель выписки:		Щенников Олег Евгеньевич	

полное наименование должности	подпись	инициалы, фамилия
-------------------------------	---------	-------------------

М.П.

Выписка из Единого государственного реестра недвижимости об основных характеристиках и зарегистрированных правах на объект недвижимости
 Сведения о зарегистрированных правах

Земельный участок			
вид объекта недвижимости			
Лист № 1 раздела 2	Всего листов раздела 2: 6	Всего разделов: 3	Всего листов выписки: 8
28.10.2021г. № КУВИ-002/2021-143852929			
Кадастровый номер:		22:71:010416:46	

1	Правообладатель (правообладатели):	1.1	Открытое акционерное общество "Славгородский завод радиоаппаратуры", ИНН: 2210001942, ОГРН: 1022200863519
2	Вид, номер, дата и время государственной регистрации права:	2.1	Собственность 22:71:010416:46-22/024/2018-1 20.07.2018 10:47:03
4	Сведения об осуществлении государственной регистрации сделки, права, ограничения права без необходимого в силу закона согласия третьего лица, органа:	4.1	данные отсутствуют
5	Ограничение прав и обременение объекта недвижимости:		
5.1	вид:	Запрещение регистрации	
	дата государственной регистрации:	10.08.2021 10:15:53	
	номер государственной регистрации:	22:71:010416:46-22/111/2021-24	
	срок, на который установлено ограничение прав и обременение объекта недвижимости:	Срок действия с 10.08.2021 до снятия запрета.	
	лицо, в пользу которого установлено ограничение прав и обременение объекта недвижимости:	Не определено	
	основание государственной регистрации:	Выписка из Федеральной службы судебных приставов, № 315345612/2264, выдан 08.08.2021, ОСП г. Славгорода, Бурлинского и Немецкого национального районов Управления Федеральной службы судебных приставов России по Алтайскому краю	
	сведения об осуществлении государственной регистрации сделки, права, ограничения права без необходимого в силу закона согласия третьего лица, органа:	данные отсутствуют	
	сведения об управляющем залогом и о договоре управления залогом, если такой договор заключен для управления ипотекой:	данные отсутствуют	

полное наименование должности	подпись	инициалы, фамилия
	М.П.	

Земельный участок		
вид объекта недвижимости		
Лист № 2 раздела 2	Всего листов раздела 2: 6	Всего разделов: 3
Всего листов выписки: 8		
28.10.2021г. № КУВИ-002/2021-143852929		
Кадастровый номер:		22:71:010416:46
5.2	вид:	Запрещение регистрации
	дата государственной регистрации:	27.07.2021 07:43:42
	номер государственной регистрации:	22:71:010416:46-22/133/2021-23
	срок, на который установлено ограничение прав и обременение объекта недвижимости:	Срок действия с 26.07.2021 до момента снятия ограничения
	лицо, в пользу которого установлено ограничение прав и обременение объекта недвижимости:	ОСП г. Славгорода, Бурлинского и Немецкого национального районов УФССП по Алтайскому краю, ИНН: 2225066621, ОГРН: 1042202282407
	основание государственной регистрации:	Постановление о запрете на совершение действий по регистрации (pdf), № 314867822/2264, выдан 26.07.2021, ОСП г. Славгорода, Бурлинского и Немецкого национального районов
	сведения об осуществлении государственной регистрации сделки, права, ограничения права без необходимого в силу закона согласия третьего лица, органа:	данные отсутствуют
	сведения об управляющем залогом и о договоре управления залогом, если такой договор заключен для управления ипотекой:	данные отсутствуют
	вид:	Запрещение регистрации
	дата государственной регистрации:	05.04.2021 04:23:27
5.3	номер государственной регистрации:	22:71:010416:46-22/120/2021-22
	срок, на который установлено ограничение прав и обременение объекта недвижимости:	Срок действия с 05.04.2021 До снятия запрета
	лицо, в пользу которого установлено ограничение прав и обременение объекта недвижимости:	ОСП г. Славгорода, Бурлинского и Немецкого национального районов УФССП по Алтайскому краю, ИНН: 2225066621, ОГРН: 1042202282407
	основание государственной регистрации:	Выписка из Федеральной службы судебных приставов, № 310396755/2264, выдан 30.03.2021, ОСП г. Славгорода, Бурлинского и Немецкого национального районов
	сведения об осуществлении государственной регистрации сделки, права, ограничения права без необходимого в силу закона согласия третьего лица, органа:	данные отсутствуют
	сведения об управляющем залогом и о договоре управления залогом, если такой договор заключен для управления ипотекой:	данные отсутствуют
	вид:	Запрещение регистрации
	дата государственной регистрации:	05.04.2021 04:23:27
	номер государственной регистрации:	22:71:010416:46-22/120/2021-22
	срок, на который установлено ограничение прав и обременение объекта недвижимости:	Срок действия с 05.04.2021 До снятия запрета
	лицо, в пользу которого установлено ограничение прав и обременение объекта недвижимости:	ОСП г. Славгорода, Бурлинского и Немецкого национального районов УФССП по Алтайскому краю, ИНН: 2225066621, ОГРН: 1042202282407
	основание государственной регистрации:	Выписка из Федеральной службы судебных приставов, № 310396755/2264, выдан 30.03.2021, ОСП г. Славгорода, Бурлинского и Немецкого национального районов
	сведения об осуществлении государственной регистрации сделки, права, ограничения права без необходимого в силу закона согласия третьего лица, органа:	данные отсутствуют
	сведения об управляющем залогом и о договоре управления залогом, если такой договор заключен для управления ипотекой:	данные отсутствуют

полное наименование должности	подпись	инициалы, фамилия
	М.П.	

Земельный участок			
вид объекта недвижимости			
Лист № 3 раздела 2	Всего листов раздела 2: 6	Всего разделов: 3	Всего листов выписки: 8
28.10.2021г. № КУВИ-002/2021-143852929			
Кадастровый номер:		22:71:010416:46	
5.4	вид:	Запрещение регистрации	
	дата государственной регистрации:	15.12.2020 09:08:25	
	номер государственной регистрации:	22:71:010416:46-22/119/2020-20	
	срок, на который установлено ограничение прав и обременение объекта недвижимости:	Срок действия с 14.12.2020 до снятия запрета	
	лицо, в пользу которого установлено ограничение прав и обременение объекта недвижимости:	ОСП г. Славгорода, Бурлинского и Немецкого национального районов УФССП по Алтайскому краю, ИНН: 2225066621, ОГРН: 1042202282407	
	основание государственной регистрации:	Постановление о запрете на совершение действий по регистрации (pdf), № 306732410/2264, выдан 11.12.2020, ОСП г. Славгорода, Бурлинского и Немецкого национального районов	
	сведения об осуществлении государственной регистрации сделки, права, ограничения права без необходимого в силу закона согласия третьего лица, органа:	данные отсутствуют	
	сведения об управляющем залогом и о договоре управления залогом, если такой договор заключен для управления ипотекой:	данные отсутствуют	
5.5	вид:	Запрещение регистрации	
	дата государственной регистрации:	19.11.2020 07:29:25	
	номер государственной регистрации:	22:71:010416:46-22/150/2020-18	
	срок, на который установлено ограничение прав и обременение объекта недвижимости:	Срок действия с 18.11.2020 До снятия запрета	
	лицо, в пользу которого установлено ограничение прав и обременение объекта недвижимости:	Отдел судебных приставов г. Славгорода, Бурлинского и Немецкого национального районов УФССП по Алтайскому краю, ИНН: 2225066621	
	основание государственной регистрации:	Выписка из Федеральной службы судебных приставов, № 305844483/2264, выдан 16.11.2020, ОСП г. Славгорода, Бурлинского и Немецкого национального районов	
	сведения об осуществлении государственной регистрации сделки, права, ограничения права без необходимого в силу закона согласия третьего лица, органа:	данные отсутствуют	
	сведения об управляющем залогом и о договоре управления залогом, если такой договор заключен для управления ипотекой:	данные отсутствуют	

полное наименование должности	подпись	инициалы, фамилия
	М.П.	

Земельный участок			
вид объекта недвижимости			
Лист № 4 раздела 2	Всего листов раздела 2: 6	Всего разделов: 3	Всего листов выписки: 8
28.10.2021г. № КУВИ-002/2021-143852929			
Кадастровый номер:		22:71:010416:46	
5.6	вид:	Запрещение регистрации	
	дата государственной регистрации:	04.09.2019 09:18:21	
	номер государственной регистрации:	22:71:010416:46-22/024/2019-9	
	срок, на который установлено ограничение прав и обременение объекта недвижимости:	Срок действия с 04.09.2019 до снятия запрета	
	лицо, в пользу которого установлено ограничение прав и обременение объекта недвижимости:	ОСП г. Славгорода, Бурлинского и Немецкого национального районов УФССП по Алтайскому краю, ИНН: 2225066621, ОГРН: 1042202282407	
	основание государственной регистрации:	Выписка из ФССП по Алтайскому краю, № 291232749/2264, выдан 17.07.2019	
	сведения об осуществлении государственной регистрации сделки, права, ограничения права без необходимого в силу закона согласия третьего лица, органа:	данные отсутствуют	
	сведения об управляющем залогом и о договоре управления залогом, если такой договор заключен для управления ипотекой:	данные отсутствуют	
5.7	вид:	Запрещение регистрации	
	дата государственной регистрации:	04.09.2019 09:18:21	
	номер государственной регистрации:	22:71:010416:46-22/024/2019-5	
	срок, на который установлено ограничение прав и обременение объекта недвижимости:	Срок действия с 04.09.2019 до снятия запрета	
	лицо, в пользу которого установлено ограничение прав и обременение объекта недвижимости:	ОСП г. Славгорода, Бурлинского и Немецкого национального районов УФССП по Алтайскому краю, ИНН: 2225066621, ОГРН: 1042202282407	
	основание государственной регистрации:	Выписка из ФССП по Алтайскому краю, № 291232731/2264, выдан 17.07.2019	
	сведения об осуществлении государственной регистрации сделки, права, ограничения права без необходимого в силу закона согласия третьего лица, органа:	данные отсутствуют	
	сведения об управляющем залогом и о договоре управления залогом, если такой договор заключен для управления ипотекой:	данные отсутствуют	

полное наименование должности	подпись	инициалы, фамилия
	М.П.	

лист 6

Земельный участок			
вид объекта недвижимости			
Лист № 5 раздела 2	Всего листов раздела 2: 6	Всего разделов: 3	Всего листов выписки: 8
28.10.2021г. № КУВИ-002/2021-143852929			
Кадастровый номер:		22:71:010416:46	
5.8	вид:	Запрещение регистрации	
	дата государственной регистрации:	04.09.2019 09:18:21	
	номер государственной регистрации:	22:71:010416:46-22/024/2019-3	
	срок, на который установлено ограничение прав и обременение объекта недвижимости:	Срок действия с 04.09.2019 до снятия запрета	
	лицо, в пользу которого установлено ограничение прав и обременение объекта недвижимости:	ОСП г. Славгорода, Бурлинского и Немецкого национального районов УФССП по Алтайскому краю, ИНН: 2225066621, ОГРН: 1042202282407	
	основание государственной регистрации:	Выписка из ФССП по Алтайскому краю, № 291165902/2264, выдан 15.07.2019	
	сведения об осуществлении государственной регистрации сделки, права, ограничения права без необходимого в силу закона согласия третьего лица, органа:	данные отсутствуют	
	сведения об управляющем залогом и о договоре управления залогом, если такой договор заключен для управления ипотекой:	данные отсутствуют	
	5.9	вид:	Запрещение регистрации
дата государственной регистрации:		12.07.2019 08:32:06	
номер государственной регистрации:		22:71:010416:46-22/024/2019-2	
срок, на который установлено ограничение прав и обременение объекта недвижимости:		Срок действия с 12.07.2019 до снятия ареста	
лицо, в пользу которого установлено ограничение прав и обременение объекта недвижимости:		ОСП г. Славгорода, Бурлинского и Немецкого национального районов УФССП по Алтайскому краю, ИНН: 2225066621, ОГРН: 1042202282407	
основание государственной регистрации:		Выписка из ФССП по Алтайскому краю, № 290476510/2264, выдан 24.06.2019	
сведения об осуществлении государственной регистрации сделки, права, ограничения права без необходимого в силу закона согласия третьего лица, органа:		данные отсутствуют	
сведения об управляющем залогом и о договоре управления залогом, если такой договор заключен для управления ипотекой:		данные отсутствуют	
5		Ограничение прав и обременение объекта недвижимости:	

полное наименование должности	подпись	инициалы, фамилия
	М.П.	

Лист 7

Земельный участок		
вид объекта недвижимости		
Лист № 6 раздела 2	Всего листов раздела 2: 6	Всего разделов: 3
Всего листов выписки: 8		
28.10.2021г. № КУВИ-002/2021-143852929		
Кадастровый номер:		22:71:010416:46
5.1	вид:	Запрещение регистрации
	дата государственной регистрации:	29.12.2020 09:54:08
	номер государственной регистрации:	22:71:010416:46-22/133/2020-21
	срок, на который установлено ограничение прав и обременение объекта недвижимости:	Срок действия с 28.12.2020 до снятия запрета
	лицо, в пользу которого установлено ограничение прав и обременение объекта недвижимости:	ОСП г. Славгорода, Бурлинского и Немецкого национального районов УФССП по Алтайскому краю, ИНН: 2225066621, ОГРН: 1042202282407
	основание государственной регистрации:	Выписка из Федеральной службы судебных приставов, № 307325784/2264, выдан 25.12.2020, ОСП г. Славгорода, Бурлинского и Немецкого национального районов УФССП по Алтайскому краю
	сведения об осуществлении государственной регистрации сделки, права, ограничения права без необходимого в силу закона согласия третьего лица, органа:	данные отсутствуют
	сведения об управляющем залогом и о договоре управления залогом, если такой договор заключен для управления ипотекой:	данные отсутствуют
6	Заявленные в судебном порядке права требования:	данные отсутствуют
7	Сведения о возражении в отношении зарегистрированного права:	данные отсутствуют
8	Сведения о наличии решения об изъятии объекта недвижимости для государственных и муниципальных нужд:	данные отсутствуют
9	Сведения о невозможности государственной регистрации без личного участия правообладателя или его законного представителя:	данные отсутствуют
10	Правопритязания и сведения о наличии поступивших, но не рассмотренных заявлений о проведении государственной регистрации права (перехода, прекращения права), ограничения права или обременения объекта недвижимости, сделки в отношении объекта недвижимости:	отсутствуют
11	Сведения о невозможности государственной регистрации перехода, прекращения, ограничения права на земельный участок из земель сельскохозяйственного назначения:	данные отсутствуют

полное наименование должности	подпись	инициалы, фамилия
	М.П.	

Выписка из Единого государственного реестра недвижимости об основных характеристиках и зарегистрированных правах на объект недвижимости

Описание местоположения земельного участка

Земельный участок вид объекта недвижимости			
Лист № 1 раздела 3	Всего листов раздела 3: 1	Всего разделов: 3	Всего листов выписки: 8
28.10.2021г. № КУВИ-002/2021-143852929			
Кадастровый номер:		22:71:010416:46	
План (чертеж, схема) земельного участка			
Масштаб 1:700	Условные обозначения:		
полное наименование должности	подпись	инициалы, фамилия	
М.П.			

Филиал Федерального государственного бюджетного учреждения "Федеральная кадастровая палата Федеральной службы государственной регистрации, кадастра и картографии" по Алтайскому краю
 полное наименование органа регистрации прав

Выписка из Единого государственного реестра недвижимости об основных характеристиках и зарегистрированных правах на объект недвижимости

Сведения об основных характеристиках объекта недвижимости

На основании запроса от 27.10.2021, поступившего на рассмотрение 27.10.2021, сообщаем, что согласно записям Единого государственного реестра недвижимости:

Раздел 1 Лист 1

Земельный участок			
вид объекта недвижимости			
Лист № 1 раздела 1	Всего листов раздела 1: 1	Всего разделов: 3	Всего листов выписки: 8
28.10.2021г. № КУВИ-002/2021-143852942			
Кадастровый номер:		22:71:010416:47	
Номер кадастрового квартала:		22:71:010416	
Дата присвоения кадастрового номера:		19.07.2018	
Ранее присвоенный государственный учетный номер:		Условный номер 22-000071-000000010416-29-3У8	
Адрес:		Алтайский край, г. Славгород, ул. Титова, 168/16	
Площадь, м2:		2248 +/- 17	
Кадастровая стоимость, руб:		773604.24	
Кадастровые номера расположенных в пределах земельного участка объектов недвижимости:		22:00:000000:361, 22:71:010215:234	
Категория земель:		Земли населенных пунктов	
Виды разрешенного использования:		Для эксплуатации существующих нежилых зданий	
Статус записи об объекте недвижимости:		Сведения об объекте недвижимости имеют статус "актуальные"	
Особые отметки:		данные отсутствуют	
Получатель выписки:		Щенников Олег Евгеньевич	

полное наименование должности	подпись	инициалы, фамилия
	М.П.	

Выписка из Единого государственного реестра недвижимости об основных характеристиках и зарегистрированных правах на объект недвижимости
 Сведения о зарегистрированных правах

Земельный участок			
вид объекта недвижимости			
Лист № 1 раздела 2	Всего листов раздела 2: 6	Всего разделов: 3	Всего листов выписки: 8
28.10.2021г. № КУВИ-002/2021-143852942			
Кадастровый номер:		22:71:010416:47	

1	Правообладатель (правообладатели):	1.1	Открытое акционерное общество "Славгородский завод радиоаппаратуры", ИНН: 2210001942, ОГРН: 1022200863519
2	Вид, номер, дата и время государственной регистрации права:	2.1	Собственность 22:71:010416:47-22/024/2018-1 20.07.2018 10:50:29
4	Сведения об осуществлении государственной регистрации сделки, права, ограничения права без необходимого в силу закона согласия третьего лица, органа:	4.1	данные отсутствуют
5	Ограничение прав и обременение объекта недвижимости:		
5.1	вид:	Запрещение регистрации	
	дата государственной регистрации:	10.08.2021 10:15:53	
	номер государственной регистрации:	22:71:010416:47-22/111/2021-24	
	срок, на который установлено ограничение прав и обременение объекта недвижимости:	Срок действия с 10.08.2021 до снятия запрета.	
	лицо, в пользу которого установлено ограничение прав и обременение объекта недвижимости:	Не определено	
	основание государственной регистрации:	Выписка из Федеральной службы судебных приставов, № 315345612/2264, выдан 08.08.2021, ОСП г. Славгорода, Бурлинского и Немецкого национального районов Управления Федеральной службы судебных приставов России по Алтайскому краю	
	сведения об осуществлении государственной регистрации сделки, права, ограничения права без необходимого в силу закона согласия третьего лица, органа:	данные отсутствуют	
	сведения об управляющем залогом и о договоре управления залогом, если такой договор заключен для управления ипотекой:	данные отсутствуют	

полное наименование должности	подпись	инициалы, фамилия
	М.П.	

Земельный участок		
вид объекта недвижимости		
Лист № 2 раздела 2	Всего листов раздела 2: 6	Всего разделов: 3
Всего листов выписки: 8		
28.10.2021г. № КУВИ-002/2021-143852942		
Кадастровый номер:		22:71:010416:47
5.2	вид:	Запрещение регистрации
	дата государственной регистрации:	27.07.2021 07:43:42
	номер государственной регистрации:	22:71:010416:47-22/133/2021-23
	срок, на который установлено ограничение прав и обременение объекта недвижимости:	Срок действия с 26.07.2021 до момента снятия ограничения
	лицо, в пользу которого установлено ограничение прав и обременение объекта недвижимости:	ОСП г. Славгорода, Бурлинского и Немецкого национального районов УФССП по Алтайскому краю, ИНН: 2225066621, ОГРН: 1042202282407
	основание государственной регистрации:	Постановление о запрете на совершение действий по регистрации (pdf), № 314867822/2264, выдан 26.07.2021, ОСП г. Славгорода, Бурлинского и Немецкого национального районов
	сведения об осуществлении государственной регистрации сделки, права, ограничения права без необходимого в силу закона согласия третьего лица, органа:	данные отсутствуют
	сведения об управляющем залогом и о договоре управления залогом, если такой договор заключен для управления ипотекой:	данные отсутствуют
	вид:	Запрещение регистрации
	дата государственной регистрации:	05.04.2021 04:23:27
5.3	номер государственной регистрации:	22:71:010416:47-22/120/2021-22
	срок, на который установлено ограничение прав и обременение объекта недвижимости:	Срок действия с 05.04.2021 До снятия запрета
	лицо, в пользу которого установлено ограничение прав и обременение объекта недвижимости:	ОСП г. Славгорода, Бурлинского и Немецкого национального районов УФССП по Алтайскому краю, ИНН: 2225066621, ОГРН: 1042202282407
	основание государственной регистрации:	Выписка из Федеральной службы судебных приставов, № 310396755/2264, выдан 30.03.2021, ОСП г. Славгорода, Бурлинского и Немецкого национального районов
	сведения об осуществлении государственной регистрации сделки, права, ограничения права без необходимого в силу закона согласия третьего лица, органа:	данные отсутствуют
	сведения об управляющем залогом и о договоре управления залогом, если такой договор заключен для управления ипотекой:	данные отсутствуют
	вид:	Запрещение регистрации
	дата государственной регистрации:	05.04.2021 04:23:27
	номер государственной регистрации:	22:71:010416:47-22/120/2021-22
	срок, на который установлено ограничение прав и обременение объекта недвижимости:	Срок действия с 05.04.2021 До снятия запрета
	лицо, в пользу которого установлено ограничение прав и обременение объекта недвижимости:	ОСП г. Славгорода, Бурлинского и Немецкого национального районов УФССП по Алтайскому краю, ИНН: 2225066621, ОГРН: 1042202282407
	основание государственной регистрации:	Выписка из Федеральной службы судебных приставов, № 310396755/2264, выдан 30.03.2021, ОСП г. Славгорода, Бурлинского и Немецкого национального районов
	сведения об осуществлении государственной регистрации сделки, права, ограничения права без необходимого в силу закона согласия третьего лица, органа:	данные отсутствуют
	сведения об управляющем залогом и о договоре управления залогом, если такой договор заключен для управления ипотекой:	данные отсутствуют

полное наименование должности	подпись	инициалы, фамилия
	М.П.	

Земельный участок			
вид объекта недвижимости			
Лист № 3 раздела 2	Всего листов раздела 2: 6	Всего разделов: 3	Всего листов выписки: 8
28.10.2021г. № КУВИ-002/2021-143852942			
Кадастровый номер:		22:71:010416:47	
5.4	вид:	Запрещение регистрации	
	дата государственной регистрации:	15.12.2020 09:08:25	
	номер государственной регистрации:	22:71:010416:47-22/119/2020-20	
	срок, на который установлено ограничение прав и обременение объекта недвижимости:	Срок действия с 14.12.2020 до снятия запрета	
	лицо, в пользу которого установлено ограничение прав и обременение объекта недвижимости:	ОСП г. Славгорода, Бурлинского и Немецкого национального районов УФССП по Алтайскому краю, ИНН: 2225066621, ОГРН: 1042202282407	
	основание государственной регистрации:	Постановление о запрете на совершение действий по регистрации (pdf), № 306732410/2264, выдан 11.12.2020, ОСП г. Славгорода, Бурлинского и Немецкого национального районов	
	сведения об осуществлении государственной регистрации сделки, права, ограничения права без необходимого в силу закона согласия третьего лица, органа:	данные отсутствуют	
	сведения об управляющем залогом и о договоре управления залогом, если такой договор заключен для управления ипотекой:	данные отсутствуют	
5.5	вид:	Запрещение регистрации	
	дата государственной регистрации:	19.11.2020 07:29:25	
	номер государственной регистрации:	22:71:010416:47-22/150/2020-18	
	срок, на который установлено ограничение прав и обременение объекта недвижимости:	Срок действия с 18.11.2020 До снятия запрета	
	лицо, в пользу которого установлено ограничение прав и обременение объекта недвижимости:	Отдел судебных приставов г. Славгорода, Бурлинского и Немецкого национального районов УФССП по Алтайскому краю, ИНН: 2225066621	
	основание государственной регистрации:	Выписка из Федеральной службы судебных приставов, № 305844483/2264, выдан 16.11.2020, ОСП г. Славгорода, Бурлинского и Немецкого национального районов	
	сведения об осуществлении государственной регистрации сделки, права, ограничения права без необходимого в силу закона согласия третьего лица, органа:	данные отсутствуют	
	сведения об управляющем залогом и о договоре управления залогом, если такой договор заключен для управления ипотекой:	данные отсутствуют	

полное наименование должности	подпись	инициалы, фамилия
	М.П.	

Земельный участок			
вид объекта недвижимости			
Лист № 4 раздела 2	Всего листов раздела 2: 6	Всего разделов: 3	Всего листов выписки: 8
28.10.2021г. № КУВИ-002/2021-143852942			
Кадастровый номер:		22:71:010416:47	
5.6	вид:	Запрещение регистрации	
	дата государственной регистрации:	04.09.2019 09:41:19	
	номер государственной регистрации:	22:71:010416:47-22/024/2019-9	
	срок, на который установлено ограничение прав и обременение объекта недвижимости:	Срок действия с 04.09.2019 до снятия запрета	
	лицо, в пользу которого установлено ограничение прав и обременение объекта недвижимости:	ОСП г. Славгорода, Бурлинского и Немецкого национального районов УФССП по Алтайскому краю, ИНН: 2225066621, ОГРН: 1042202282407	
	основание государственной регистрации:	Выписка из ФССП по Алтайскому краю, № 291232749/2264, выдан 17.07.2019	
	сведения об осуществлении государственной регистрации сделки, права, ограничения права без необходимого в силу закона согласия третьего лица, органа:	данные отсутствуют	
	сведения об управляющем залогом и о договоре управления залогом, если такой договор заключен для управления ипотекой:	данные отсутствуют	
5.7	вид:	Запрещение регистрации	
	дата государственной регистрации:	04.09.2019 09:41:19	
	номер государственной регистрации:	22:71:010416:47-22/024/2019-5	
	срок, на который установлено ограничение прав и обременение объекта недвижимости:	Срок действия с 04.09.2019 до снятия запрета	
	лицо, в пользу которого установлено ограничение прав и обременение объекта недвижимости:	ОСП г. Славгорода, Бурлинского и Немецкого национального районов УФССП по Алтайскому краю, ИНН: 2225066621, ОГРН: 1042202282407	
	основание государственной регистрации:	Выписка из ФССП по Алтайскому краю, № 291232731/2264, выдан 17.07.2019	
	сведения об осуществлении государственной регистрации сделки, права, ограничения права без необходимого в силу закона согласия третьего лица, органа:	данные отсутствуют	
	сведения об управляющем залогом и о договоре управления залогом, если такой договор заключен для управления ипотекой:	данные отсутствуют	

полное наименование должности	подпись	инициалы, фамилия
	М.П.	

Лист 6

Лист 6

Земельный участок			
вид объекта недвижимости			
Лист № 5 раздела 2	Всего листов раздела 2: 6	Всего разделов: 3	Всего листов выписки: 8
28.10.2021г. № КУВИ-002/2021-143852942			
Кадастровый номер:		22:71:010416:47	
5.8	вид:	Запрещение регистрации	
	дата государственной регистрации:	04.09.2019 09:41:19	
	номер государственной регистрации:	22:71:010416:47-22/024/2019-3	
	срок, на который установлено ограничение прав и обременение объекта недвижимости:	Срок действия с 04.09.2019 до снятия запрета	
	лицо, в пользу которого установлено ограничение прав и обременение объекта недвижимости:	ОСП г. Славгорода, Бурлинского и Немецкого национального районов УФССП по Алтайскому краю, ИНН: 2225066621, ОГРН: 1042202282407	
	основание государственной регистрации:	Выписка из ФССП по Алтайскому краю, № 291165902/2264, выдан 15.07.2019	
	сведения об осуществлении государственной регистрации сделки, права, ограничения права без необходимого в силу закона согласия третьего лица, органа:	данные отсутствуют	
	сведения об управляющем залогом и о договоре управления залогом, если такой договор заключен для управления ипотекой:	данные отсутствуют	
5.9	вид:	Запрещение регистрацин	
	дата государственной регистрации:	12.07.2019 09:07:29	
	номер государственной регистрации:	22:71:010416:47-22/024/2019-2	
	срок, на который установлено ограничение прав и обременение объекта недвижимости:	Срок действия с 12.07.2019 до снятия запрета	
	лицо, в пользу которого установлено ограничение прав и обременение объекта недвижимости:	ОСП г. Славгорода, Бурлинского и Немецкого национального районов УФССП по Алтайскому краю, ИНН: 2225066621, ОГРН: 1042202282407	
	основание государственной регистрации:	Выписка из ФССП по Алтайскому краю, № 290476510/2264, выдан 24.06.2019	
	сведения об осуществлении государственной регистрации сделки, права, ограничения права без необходимого в силу закона согласия третьего лица, органа:	данные отсутствуют	
	сведения об управляющем залогом и о договоре управления залогом, если такой договор заключен для управления ипотекой:	данные отсутствуют	
5	Ограничение прав и обременение объекта недвижимости:		


полное наименование должности	подпись	инициалы, фамилия
	М.П.	

Земельный участок		
вид объекта недвижимости		
Лист № 6 раздела 2	Всего листов раздела 2: 6	Всего разделов: 3
Всего листов выписки: 8		
28.10.2021г. № КУВИ-002/2021-143852942		
Кадастровый номер:		22:71:010416:47
5.1	вид:	Запрещение регистрации
	дата государственной регистрации:	29.12.2020 09:54:08
	номер государственной регистрации:	22:71:010416:47-22/133/2020-21
	срок, на который установлено ограничение прав и обременение объекта недвижимости:	Срок действия с 28.12.2020 до снятия запрета
	лицо, в пользу которого установлено ограничение прав и обременение объекта недвижимости:	ОСП г. Славгорода, Бурлинского и Немецкого национального районов УФССП по Алтайскому краю, ИНН: 2225066621, ОГРН: 1042202282407
	основание государственной регистрации:	Выписка из Федеральной службы судебных приставов, № 307325784/2264, выдан 25.12.2020, ОСП г. Славгорода, Бурлинского и Немецкого национального районов УФССП по Алтайскому краю
	сведения об осуществлении государственной регистрации сделки, права, ограничения права без необходимого в силу закона согласия третьего лица, органа:	данные отсутствуют
	сведения об управляющем залогом и о договоре управления залогом, если такой договор заключен для управления ипотекой:	данные отсутствуют
6	Заявленные в судебном порядке права требования:	данные отсутствуют
7	Сведения о возражении в отношении зарегистрированного права:	данные отсутствуют
8	Сведения о наличии решения об изъятии объекта недвижимости для государственных и муниципальных нужд:	данные отсутствуют
9	Сведения о невозможности государственной регистрации без личного участия правообладателя или его законного представителя:	данные отсутствуют
10	Правопритязания и сведения о наличии поступивших, но не рассмотренных заявлений о проведении государственной регистрации права (перехода, прекращения права), ограничения права или обременения объекта недвижимости, сделки в отношении объекта недвижимости:	отсутствуют
11	Сведения о невозможности государственной регистрации перехода, прекращения, ограничения права на земельный участок из земель сельскохозяйственного назначения:	данные отсутствуют

полное наименование должности	подпись	инициалы, фамилия
	М.П.	

Выписка из Единого государственного реестра недвижимости об основных характеристиках и зарегистрированных правах на объект недвижимости

Описание местоположения земельного участка

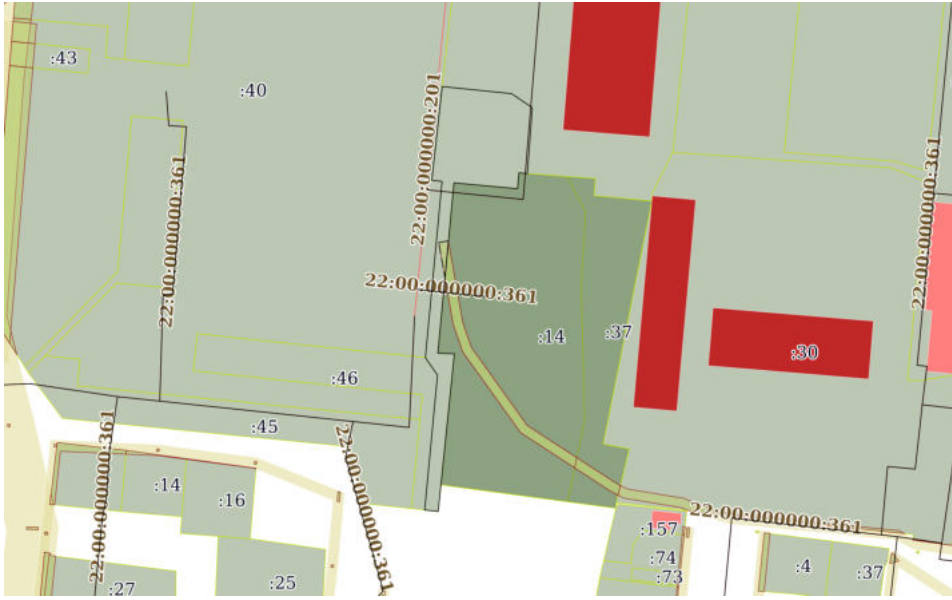Земельный участок			
вид объекта недвижимости			
Лист № 1 раздела 3	Всего листов раздела 3: 1	Всего разделов: 3	Всего листов выписки: 8
28.10.2021г. № КУВИ-002/2021-143852942			
Кадастровый номер:		22:71:010416:47	
План (чертеж, схема) земельного участка			
			
Масштаб 1:2000		Условные обозначения:	
полное наименование должности		подпись	инициалы, фамилия
		М.П.	

Филиал Федерального государственного бюджетного учреждения "Федеральная кадастровая палата Федеральной службы государственной регистрации, кадастра и картографии" по Алтайскому краю
 полное наименование органа регистрации прав

Выписка из Единого государственного реестра недвижимости об основных характеристиках и зарегистрированных правах на объект недвижимости

Сведения об основных характеристиках объекта недвижимости

На основании запроса от 27.10.2021, поступившего на рассмотрение 27.10.2021, сообщаем, что согласно записям Единого государственного реестра недвижимости:

Раздел 1 Лист 1

Земельный участок			
вид объекта недвижимости			
Лист № 1 раздела 1	Всего листов раздела 1: 1	Всего разделов: 2	Всего листов выписки: 5
28.10.2021г. № КУВИ-002/2021-143857866			
Кадастровый номер:		22:71:012001:73	
Номер кадастрового квартала:		22:71:012001	
Дата присвоения кадастрового номера:		06.12.2000	
Ранее присвоенный государственный учетный номер:		данные отсутствуют	
Местоположение:		Российская Федерация, Алтайский край, г. Славгород, ул. Керамблоки	
Площадь, м2:		41234	
Кадастровая стоимость, руб:		6618469.34	
Кадастровые номера расположенных в пределах земельного участка объектов недвижимости:		данные отсутствуют	
Категория земель:		Земли населенных пунктов	
Виды разрешенного использования:		Для размещения завода керамических блоков	
Статус записи об объекте недвижимости:		Сведения об объекте недвижимости имеют статус "актуальные, ранее учтенные"	
Особые отметки:		Граница земельного участка не установлена в соответствии с требованиями земельного законодательства. Сведения, необходимые для заполнения раздела: 3 - Описание местоположения земельного участка, отсутствуют.	
Получатель выписки:		Щенников Олег Евгеньевич	

полное наименование должности	подпись	инициалы, фамилия
-------------------------------	---------	-------------------

М.П.

Выписка из Единого государственного реестра недвижимости об основных характеристиках и зарегистрированных правах на объект недвижимости
 Сведения о зарегистрированных правах

Земельный участок			
вид объекта недвижимости			
Лист № 1 раздела 2	Всего листов раздела 2: 4	Всего разделов: 2	Всего листов выписки: 5
28.10.2021г. № КУВИ-002/2021-143857866			
Кадастровый номер:		22:71:012001:73	

1	Правообладатель (правообладатели):	1.1	Открытое акционерное общество "Славгородский завод радиоаппаратуры", ИНН: 2210001942, ОГРН: 1022200863519
2	Вид, номер, дата и время государственной регистрации права:	2.1	Постоянное (бессрочное) пользование 22-77/40-21.2000-98 06.12.2000 00:00:00
4	Сведения об осуществлении государственной регистрации сделки, права, ограничения права без необходимого в силу закона согласия третьего лица, органа:	4.1	данные отсутствуют
5	Ограничение прав и обременение объекта недвижимости:		
5.1	вид:	Запрещение регистрации	
	дата государственной регистрации:	19.11.2020 07:29:25	
	номер государственной регистрации:	22:71:012001:73-22/150/2020-25	
	срок, на который установлено ограничение прав и обременение объекта недвижимости:	Срок действия с 18.11.2020 До снятия запрета	
	лицо, в пользу которого установлено ограничение прав и обременение объекта недвижимости:	Отдел судебных приставов г. Славгорода, Бурлинского и Немецкого национального районов УФССП по Алтайскому краю, ИНН: 2225066621	
	основание государственной регистрации:	Выписка из Федеральной службы судебных приставов, № 305844483/2264, выдан 16.11.2020, ОСП г. Славгорода, Бурлинского и Немецкого национального районов	
	сведения об осуществлении государственной регистрации сделки, права, ограничения права без необходимого в силу закона согласия третьего лица, органа:	данные отсутствуют	
	сведения об управляющем залогом и о договоре управления залогом, если такой договор заключен для управления ипотекой:	данные отсутствуют	

полное наименование должности	подпись	инициалы, фамилия
-------------------------------	---------	-------------------

М.П.

Лист 3

Земельный участок			
вид объекта недвижимости			
Лист № 2 раздела 2	Всего листов раздела 2: 4	Всего разделов: 2	Всего листов выписки: 5
28.10.2021г. № КУВИ-002/2021-143857866			
Кадастровый номер:		22:71:012001:73	
5.2	вид:	Запрещение регистрации	
	дата государственной регистрации:	26.07.2019 15:42:55	
	номер государственной регистрации:	22:71:012001:73-22/024/2019-16	
	срок, на который установлено ограничение прав и обременение объекта недвижимости:	Срок действия с 26.07.2019	
	лицо, в пользу которого установлено ограничение прав и обременение объекта недвижимости:	ОСП г. Славгорода, Бурлинского и Немецкого национального районов УФССП по Алтайскому краю, ИНН: 2225066621, ОГРН: 1042202282407	
	основание государственной регистрации:	Выписка из ФССП по Алтайскому краю, № 291232731/2264, выдан 17.07.2019	
	сведения об осуществлении государственной регистрации сделки, права, ограничения права без необходимого в силу закона согласия третьего лица, органа:	данные отсутствуют	
	сведения об управляющем залогом и о договоре управления залогом, если такой договор заключен для управления ипотекой:	данные отсутствуют	
5.3	вид:	Запрещение регистрации	
	дата государственной регистрации:	26.07.2019 15:32:44	
	номер государственной регистрации:	22:71:012001:73-22/024/2019-12	
	срок, на который установлено ограничение прав и обременение объекта недвижимости:	Срок действия с 26.07.2019	
	лицо, в пользу которого установлено ограничение прав и обременение объекта недвижимости:	ОСП г. Славгорода, Бурлинского и Немецкого национального районов УФССП по Алтайскому краю, ИНН: 2225066621, ОГРН: 1042202282407	
	основание государственной регистрации:	Выписка из ФССП по Алтайскому краю, № 291232749/2264, выдан 17.07.2019	
	сведения об осуществлении государственной регистрации сделки, права, ограничения права без необходимого в силу закона согласия третьего лица, органа:	данные отсутствуют	
	сведения об управляющем залогом и о договоре управления залогом, если такой договор заключен для управления ипотекой:	данные отсутствуют	

полное наименование должности	подпись	инициалы, фамилия
	М.П.	

Земельный участок		
вид объекта недвижимости		
Лист № 3 раздела 2	Всего листов раздела 2: 4	Всего разделов: 2
Всего листов выписки: 5		
28.10.2021г. № КУВИ-002/2021-143857866		
Кадастровый номер:		22:71:012001:73
5.4	вид:	Запрещение регистрации
	дата государственной регистрации:	26.07.2019 15:30:01
	номер государственной регистрации:	22:71:012001:73-22/024/2019-11
	срок, на который установлено ограничение прав и обременение объекта недвижимости:	Срок действия с 26.07.2019
	лицо, в пользу которого установлено ограничение прав и обременение объекта недвижимости:	ОСП г. Славгорода, Бурлинского и Немецкого национального районов УФССП по Алтайскому краю, ИНН: 2225066621, ОГРН: 1042202282407
	основание государственной регистрации:	Выписка из ФССП по Алтайскому краю, № 291165902/2264, выдан 15.07.2019
	сведения об осуществлении государственной регистрации сделки, права, ограничения права без необходимого в силу закона согласия третьего лица, органа:	данные отсутствуют
	сведения об управляющем залогом и о договоре управления залогом, если такой договор заключен для управления ипотекой:	данные отсутствуют
	вид:	Запрещение регистрации
	дата государственной регистрации:	12.07.2019 08:23:37
5.5	номер государственной регистрации:	22:71:012001:73-22/024/2019-10
	срок, на который установлено ограничение прав и обременение объекта недвижимости:	Срок действия с 12.07.2019 до снятия ареста
	лицо, в пользу которого установлено ограничение прав и обременение объекта недвижимости:	ОСП г. Славгорода, Бурлинского и Немецкого национального районов УФССП по Алтайскому краю, ИНН: 2225066621, ОГРН: 1042202282407
	основание государственной регистрации:	Выписка из ФССП по Алтайскому краю, № 290476510/2264, выдан 24.06.2019
	сведения об осуществлении государственной регистрации сделки, права, ограничения права без необходимого в силу закона согласия третьего лица, органа:	данные отсутствуют
	сведения об управляющем залогом и о договоре управления залогом, если такой договор заключен для управления ипотекой:	данные отсутствуют
	вид:	Запрещение регистрации
	дата государственной регистрации:	12.07.2019 08:23:37
	номер государственной регистрации:	22:71:012001:73-22/024/2019-10
	срок, на который установлено ограничение прав и обременение объекта недвижимости:	Срок действия с 12.07.2019 до снятия ареста

полное наименование должности	подпись	инициалы, фамилия
	М.П.	

Лист 5

Земельный участок		
вид объекта недвижимости		
Лист № 4 раздела 2	Всего листов раздела 2: 4	Всего разделов: 2
Всего листов выписки: 5		
28.10.2021г. № КУВИ-002/2021-143857866		
Кадастровый номер:	22:71:012001:73	
6	Заявленные в судебном порядке права требования:	данные отсутствуют
7	Сведения о возражении в отношении зарегистрированного права:	данные отсутствуют
8	Сведения о наличии решения об изъятии объекта недвижимости для государственных и муниципальных нужд:	данные отсутствуют
9	Сведения о невозможности государственной регистрации без личного участия правообладателя или его законного представителя:	данные отсутствуют
10	Правопритязания и сведения о наличии поступивших, но не рассмотренных заявлений о проведении государственной регистрации права (перехода, прекращения права), ограничения права или обременения объекта недвижимости, сделки в отношении объекта недвижимости:	отсутствуют
11	Сведения о невозможности государственной регистрации перехода, прекращения, ограничения права на земельный участок из земель сельскохозяйственного назначения:	данные отсутствуют

полное наименование должности	подпись	инициалы, фамилия

М.П.

Инвентарный № 3-125-24 Приложение № 77
 Реестровый № _____
 Кадастровый № _____

2 2 : 7 1 : 0 \ 0 0 0 0 : 0 0 0 : 5 \ 1 2 5 \ 0 2 4 \ 7 1 : 1 8 6 7 \ 1

Бюро технической инвентаризации

г. Славгород
(город, район)

Выписка из технического паспорта на здание, сооружение (в том числе на жилой дом)

Наименование здания, сооружения Корпус №3
Адрес:
Район 3
Город (др. поселение) г. Славгород
Ул. (переулок) Житово
Дом № 168
Паспорт составлен по состоянию на 30. 07. 2002г

Характеристика здания, сооружения

[illegible]

Итого: 2267, 2

3 том числе возведено и перепланировано самовольно не зарегистрировано
(указать соответствующие литеры)

Инвентаризационная стоимость объекта (для налогообложения) на 2002 год составляет _____ (указать соответствующие литеры)

Восемьдесят девять тысяч шестисот сорок семь
рубли

10 (сумма прописью)
ведения о наличии и отсутствии запрещений или арестов на здание, сооружение

не зарегистрированы

Поэтажный план и экспликация прилагаются.

Выписка выдана

040. 03P

ата исполнения «30» (ф. и. о., наименование юридического лица)

сполнил

(Ф. И. О.)

Проверил

(Ф. И. О.)


М.П.

Тип. г. славгорода, 2000 г., 2658-1000, тел.: 2-24-95



тел./факс (495)128-87-83


www.ocenka71.ru

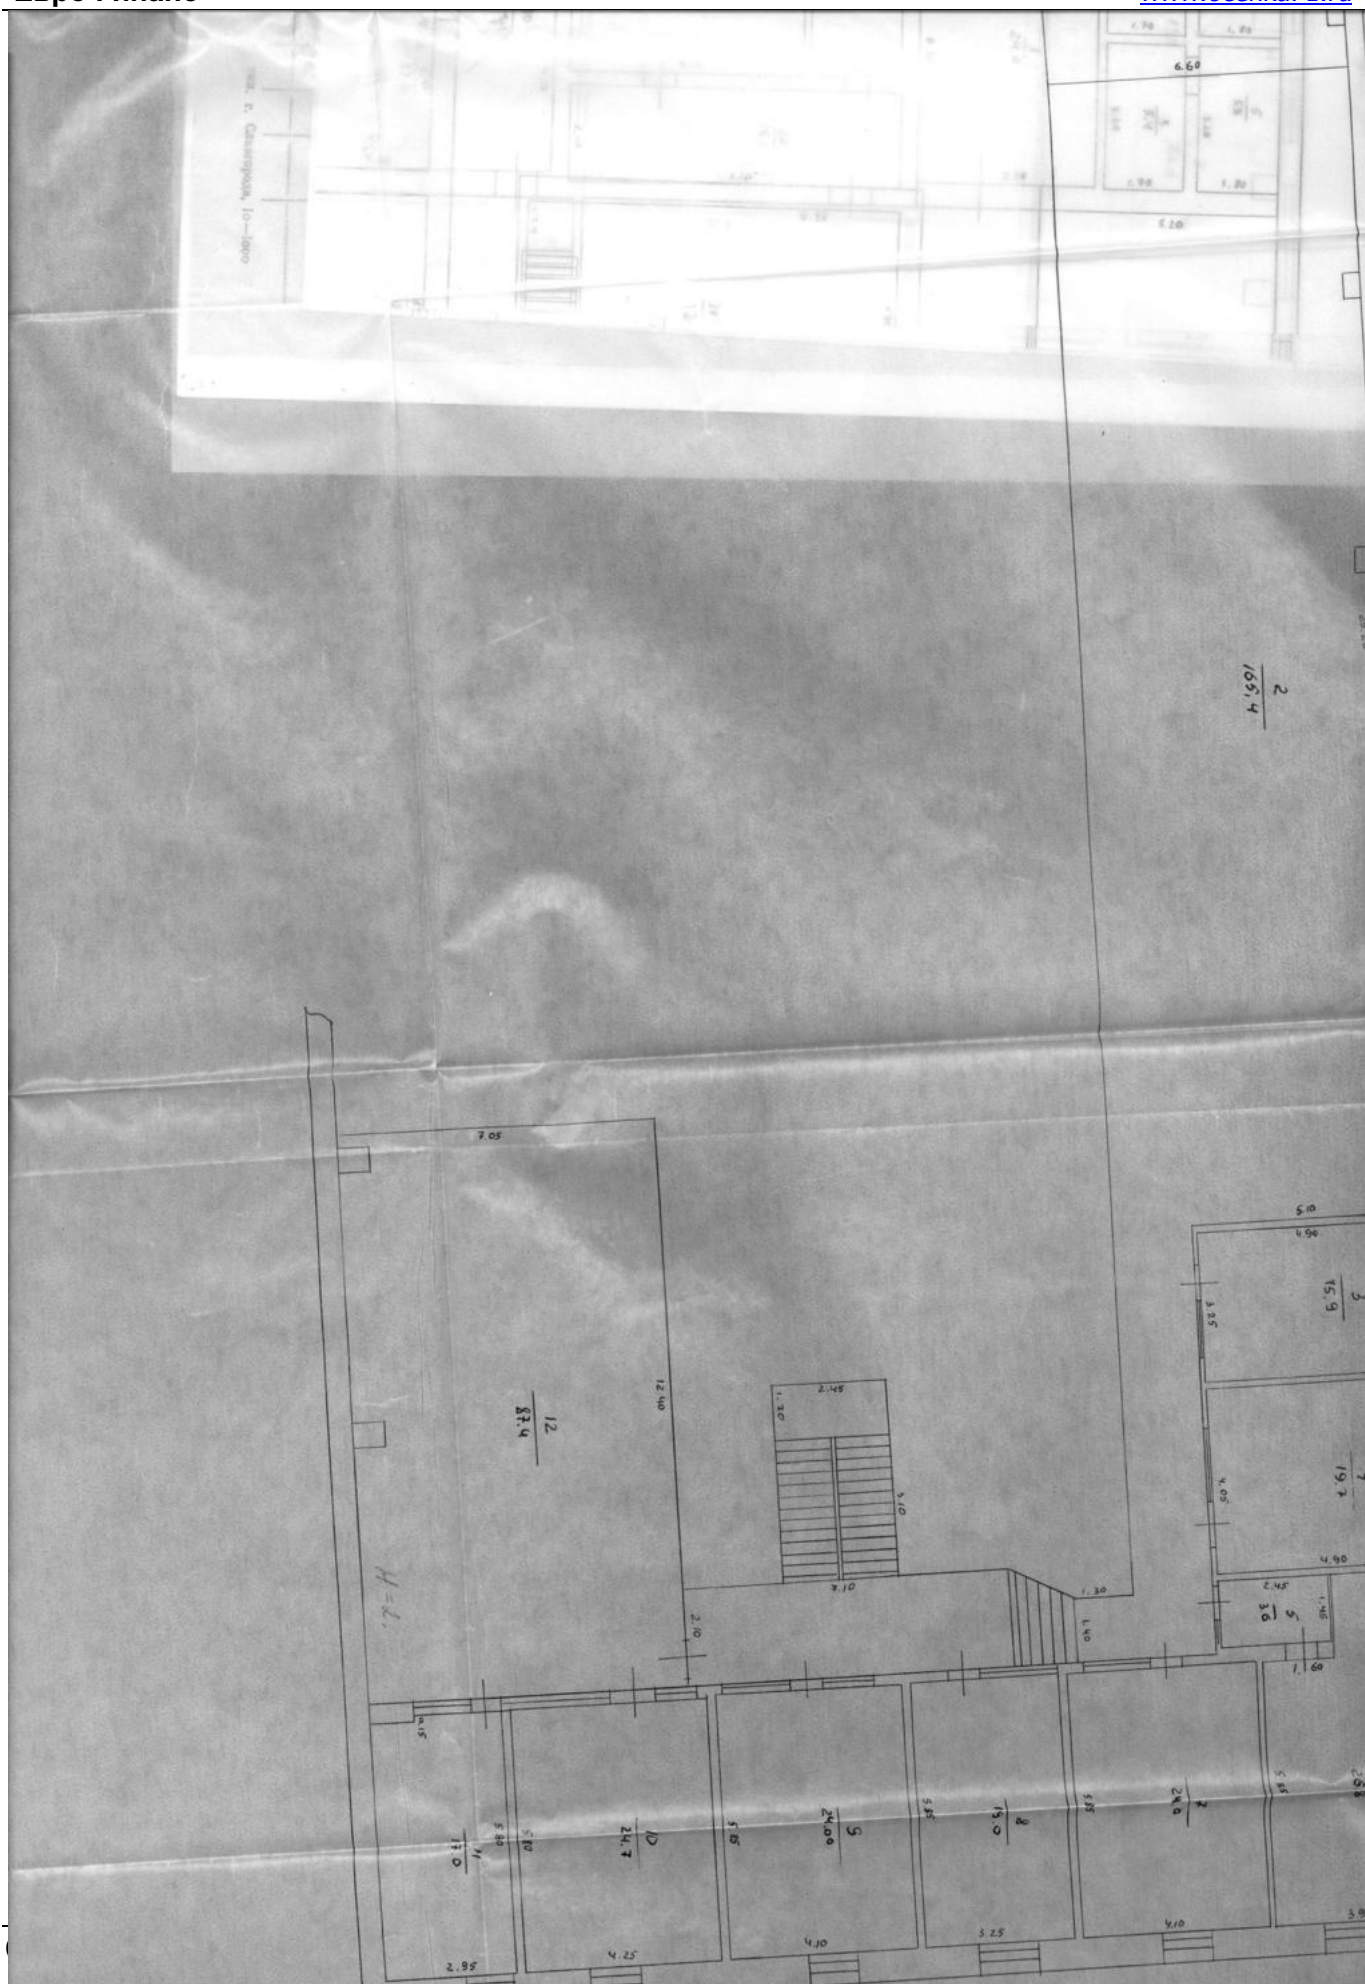





www.ocenka71.ru

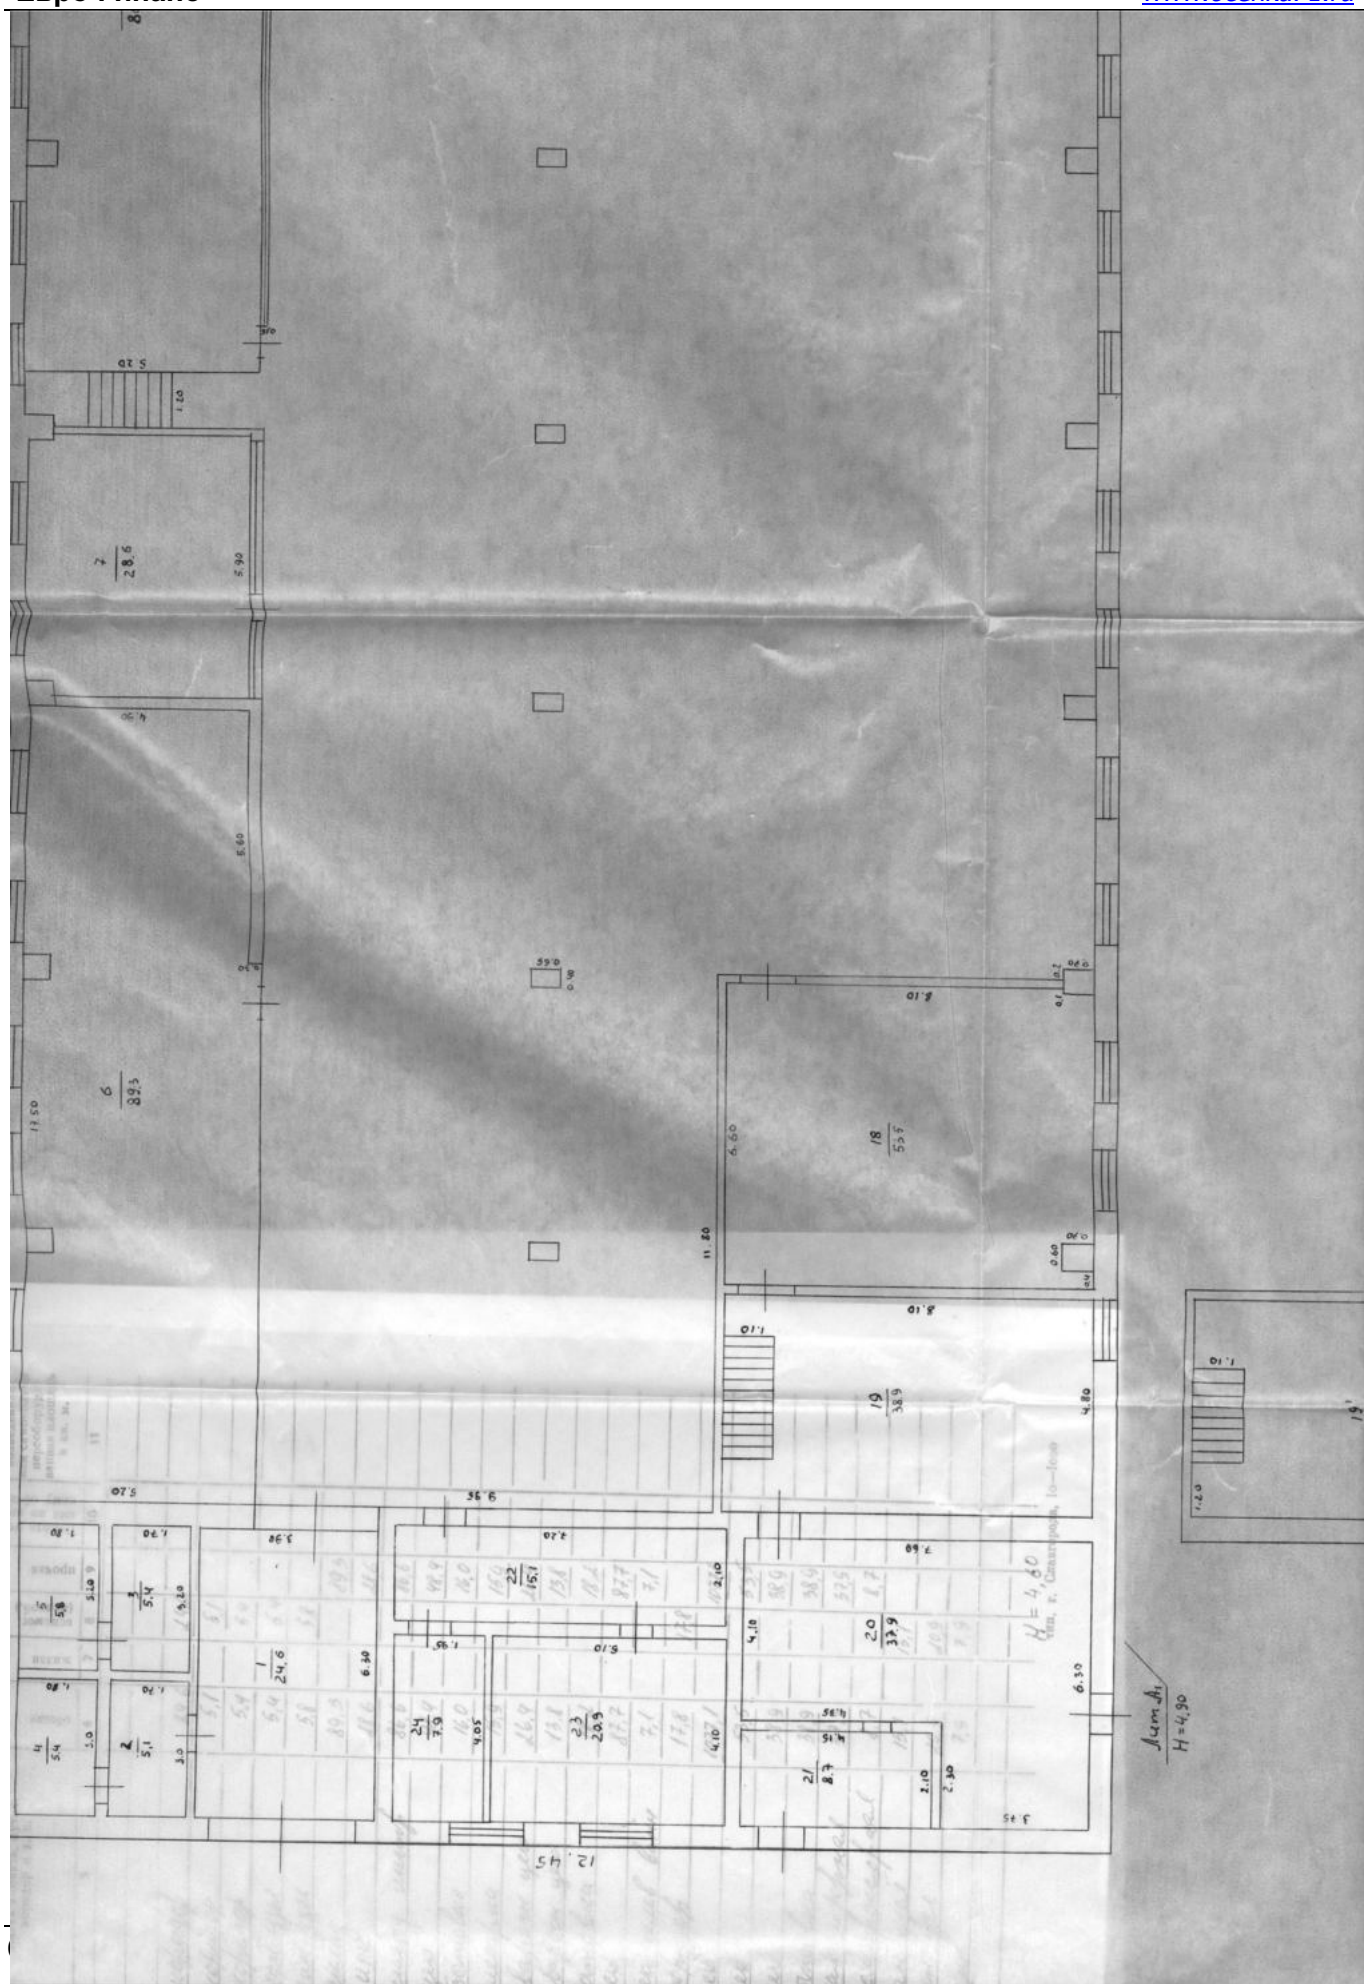

Экспликация

Для жилых домов граждан
и общественного фонда

этажному плану жилого дома, расположенного в _____

по улице _____

№ _____

Этажи (начиная с 1 этажа и кончая мезонином)	№ помещения (квартиры и пр.)	№ по плану строения комнаты, кухни, коридора и т. п.	Назначение частей помещения: жилая комната, кухня, коридор и т. п.	Площадь по внутреннему обмеру, кв. м.				Высота помещения по внутреннему обмеру	Примечание: самовольно возведенная или самовольно переоборудованная площадь в кв. м.
				общая	жилая	испомог. (подсоб.)	прочая		
2	3	4	5	6	7	8	9	10	11
29.07.2001.									
1	1		коридор	29,6		24,6			
	2		коридор	5,1		5,1			
	3		коридор	5,4		5,4			
	4		сан. узел	5,4		5,4			
	5		сан. узел	5,8		5,8			
	6		сн. узел	89,3			89,3		
	7		узел	28,6			28,6		
	8		сн. узел и мост	86,6			86,6		
	9		узел	48,4			48,4		
	10		батарейка	16,0			16,0		
	11		сн. узел	15,9			15,9		
	12		сварочн. узел	26,4			26,4		
	13		сварочн. узел	13,8			13,8		
	14		батарейка	18,2			18,2		
	15		узел	87,7			87,7		
	16		узел и мост. ванн	7,1			7,1		
	16'		коридор	17,8		17,8			
	17		узел	1077,1			1077,1		
	18		узел	53,5			53,5		
	19		узел	38,9			38,9		
	19'		батарейка	38,9			38,9		
	20		каминерный	37,9			37,9		
	21		каминерный	8,7			8,7		
	22		сан. узел	15,1		15,1			
	23		сан. узел	20,9		20,9			
	24		узел	7,9		7,9			

тип. г. Славгорода, 10-1000

Экспликация

Для жилых домов граждан
и общественного фонда

этажному плану жилого дома, расположенного в _____
по улице _____ № _____

Этажи (начиная с 1 этажа и кончая мезонином)	№ помещения (квартиры и пр.)	№ по плану строения комнаты, кухни, коридора и т. п.	Назначение частей помещения: жилая комната, кухня, коридор и т. п.	Площадь по внутреннему обмеру, кв. м.				Высота помещения по внутреннему обмеру	Примечание: самовольно возведенная или самовольно переоборудованная площадь в кв. м.
				общая	жилая	вспомог. (подсоб.)	прочая		
2	3	4	5	6	7	8	9	10	11
<i>Часть этажа</i>									
		1	<i>Батюшкова</i>	38,7				38,7	
		2	<i>цех</i>	165,4				165,4	
		3	<i>ж. цех</i>	15,9				15,9	
		4	<i>ж. цех</i>	19,7				19,7	
		5	<i>коридор</i>	3,6		3,6			
		6	<i>клад</i>	26,8				26,8	
		7	<i>кабинет</i>	24,0	24,0				
		8	<i>кабинет</i>	19,0	19,0				
		9	<i>кабинет</i>	24,0	24,0				
		10	<i>кабинет</i>	24,7	24,7				
		11	<i>кабинет</i>	17,0	17,0				
		12	<i>цех</i>	87,4				87,4	
		<i>Итого по этажу</i>		2267,2	108,7	111,6	1046,9		

тип. г. Славгорода, 10-1000

АКГУП «Алтайский центр земельного кадастра и недвижимости»
Славгородский отдел

ВЫПИСКА № 348*

из Единого государственного реестра объектов капитального строительства

«30» ноября 2007 г.

Настоящая выписка выдана ОАО «Славгородский завод радиоаппаратуры»
(фамилия, имя, отчество физического лица или полное наименование юридического лица)

Инвентарный номер объекта капитального строительства 01:419:600:000003290:0200:20000

Объект нежилое здание (административно-бытовой корпус)
(наименование объекта капитального строительства)

Сведения об объекте капитального строительства (составной части)

Кадастровый номер 22:71:010416:0006: 01:419:600:000003290:0200:20000

Реестровый номер 081107:600:000003290:0200:20000

Местоположение (адрес) объекта Алтайский край, г. Славгород, ул. Титова, 168

На предмет: регистрация прав

Описание объекта капитального строительства и его техническое состояние**

Вид и код объекта	здание
Назначение	нежилое
Фактическое использование	по назначению
Памятник архитектуры и культуры	нет
Год ввода в эксплуатацию основного строения	1972
Общая площадь объекта, кв.м.	1118,0
Материал стен основного строения	кирпичные
Дата последнего обследования	08.11.2007
Процент физического износа	40
этажность/подземная этажность	3/0

Инвентаризационная стоимость на 1991 год составляет 156593,25 р.

Плановые части объекта капитального строительства (здания, строения, сооружения)

Литера	Общая кв. м Протяж. Трассы, км)	Жил. площ. кв. м Протяж. труб. км
Б	948,7	--
Б1	169,3	--

Инвентаризационная стоимость ПЛАНОВЫХ объектов на 1991 год составляет 156593,25 р.

Неплановые части объекта капитального строительства (здания, строения, сооружения)

Литера	Общая кв. м Протяж. Трассы, км)	Жил. площ. кв. м Протяж. труб. км
--	--	--

Инвентаризационная стоимость НЕПЛАНОВЫХ объектов на 2000 год составляет -- р.

019893 *

* Выдается на номерном бланке АКГУП «Алтайский центр земельного кадастра и недвижимости»
** Заполняется на основании Технического паспорта, в объеме необходимом для государственной регистрации прав

Оборотная сторона Вып.

Принадлежность объекта (зарегистрированные права на объект)

№ п/п	Фамилия, имя, отчество физического лица. Полное наименование юридического лица	Доля в праве	Вид права	Основание владения и реквизиты документа, подтверждающего регистрацию права
1	ОАО «Славгородский завод радиоаппаратуры»	1/1	Частная собствен ность	1. План приватизации предприятия 01.04.1994

Принадлежность и экспликация земельного участка

№ п/п	Фамилия, имя, отчество физического лица. Полное наименование юридического лица	Доля в праве	Вид права	Основание владения и реквизиты документа, подтверждающего регистрацию права	Площадь по документам	Площа дь факти чески, кв.м.
1	ОАО «Славгородский завод радиоаппаратуры»	1/1	Аренда	Договор аренды от 29.07.2005	110266	110266

Сведения о наличии или отсутствии запрещения или ареста на объект не зарегистрировано

Примечание: --

Реестровая запись сделана «08» ноября 2007 года за номером 363

Исполнитель _____ / Жуганенко В.А. /
(подпись, Ф.И.О.)

Приложение: --

Начальник Славгородского отдела / Тихонов И.А. /
(наименование структурного подразделения) (подпись (по доверенности) Ф.И.О.)



Поступ.

ПЛАТЕ.

Сумма
прописью

ИНН 22

ОТКРЫТ
"СЛАВГ
(СБ РФ)

Плательц
АЛТАЙС

Банк плат

ГРКЦ Г/

Г.БАРН/

Банк пол

ИНН 22

УФК по

регистра

Получате

32110801

Госпошл

Назначе

Инвентарный № 3-125-12 Приложение № _____
 Реестровый № _____
 Кадастровый № _____

3 2 : 7 1 : 0 \ 0 0 4 0 : 0 0 0 : 3 \ 1 2 5 \ 0 1 2 \ 7 1 : 1 8 5 \ 1 \ 2

Бюро технической инвентаризации

г. Славгород
(город, район)

Выписка из технического паспорта на здание, сооружение (в том числе на жилой дом)

наименование здания, сооружения Корпус № 11 / Забороздравление

Aspec:

Район 3

Город (др. поселение) Славгород

п. (переулок) Мухомов

Dom No 168

Паспорт составлен по состоянию на 30.07.2002

Характеристика здания, сооружения

[illegible]

Итого: 978,7

числе возведено и перепланировано самовольно незарегистрировано

— балансовая стоимость объекта (для налогообложения) на 2002 год составляет

денег на билет 1 руб.

(сумма прописью)

независимо

...экспликация прилагаются.


0.00 СЗР


«30» 07


D. Cap...

Проверил

(Ф. И. О.)

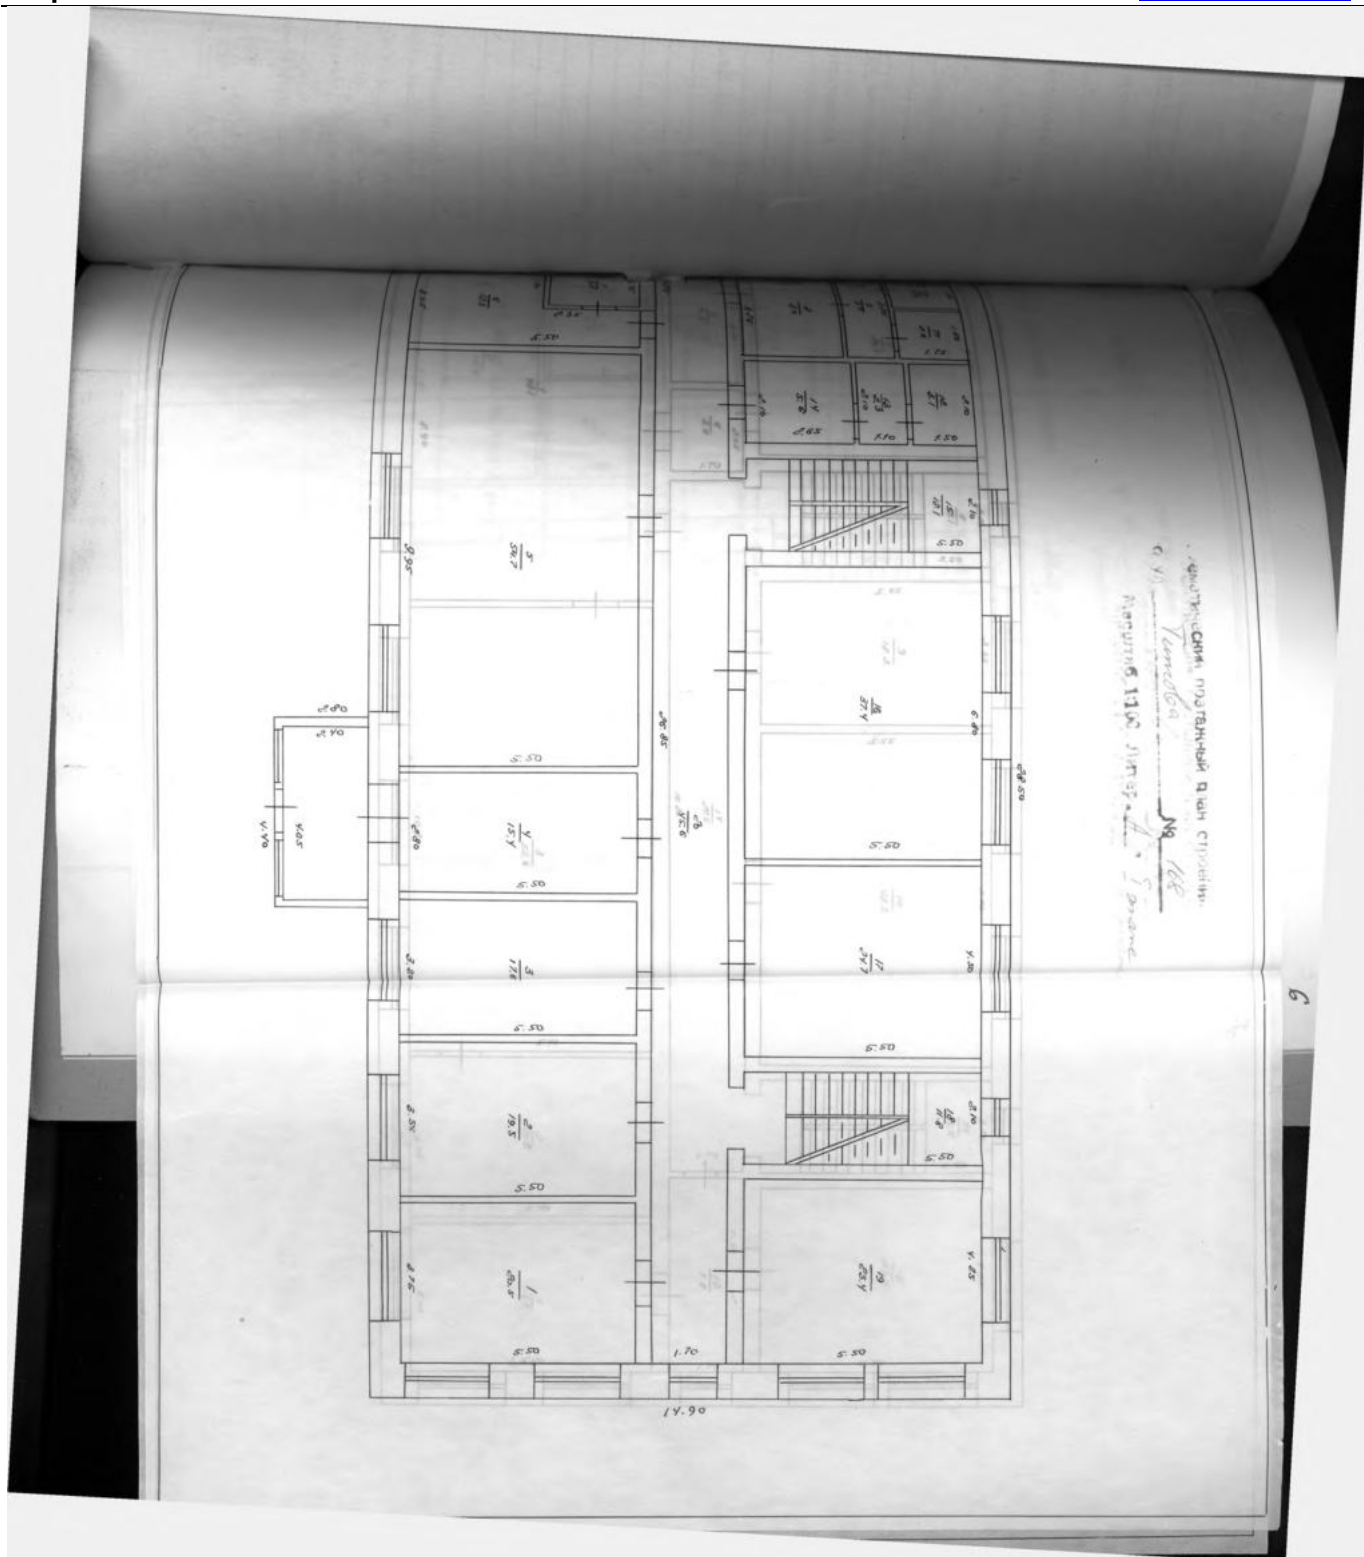

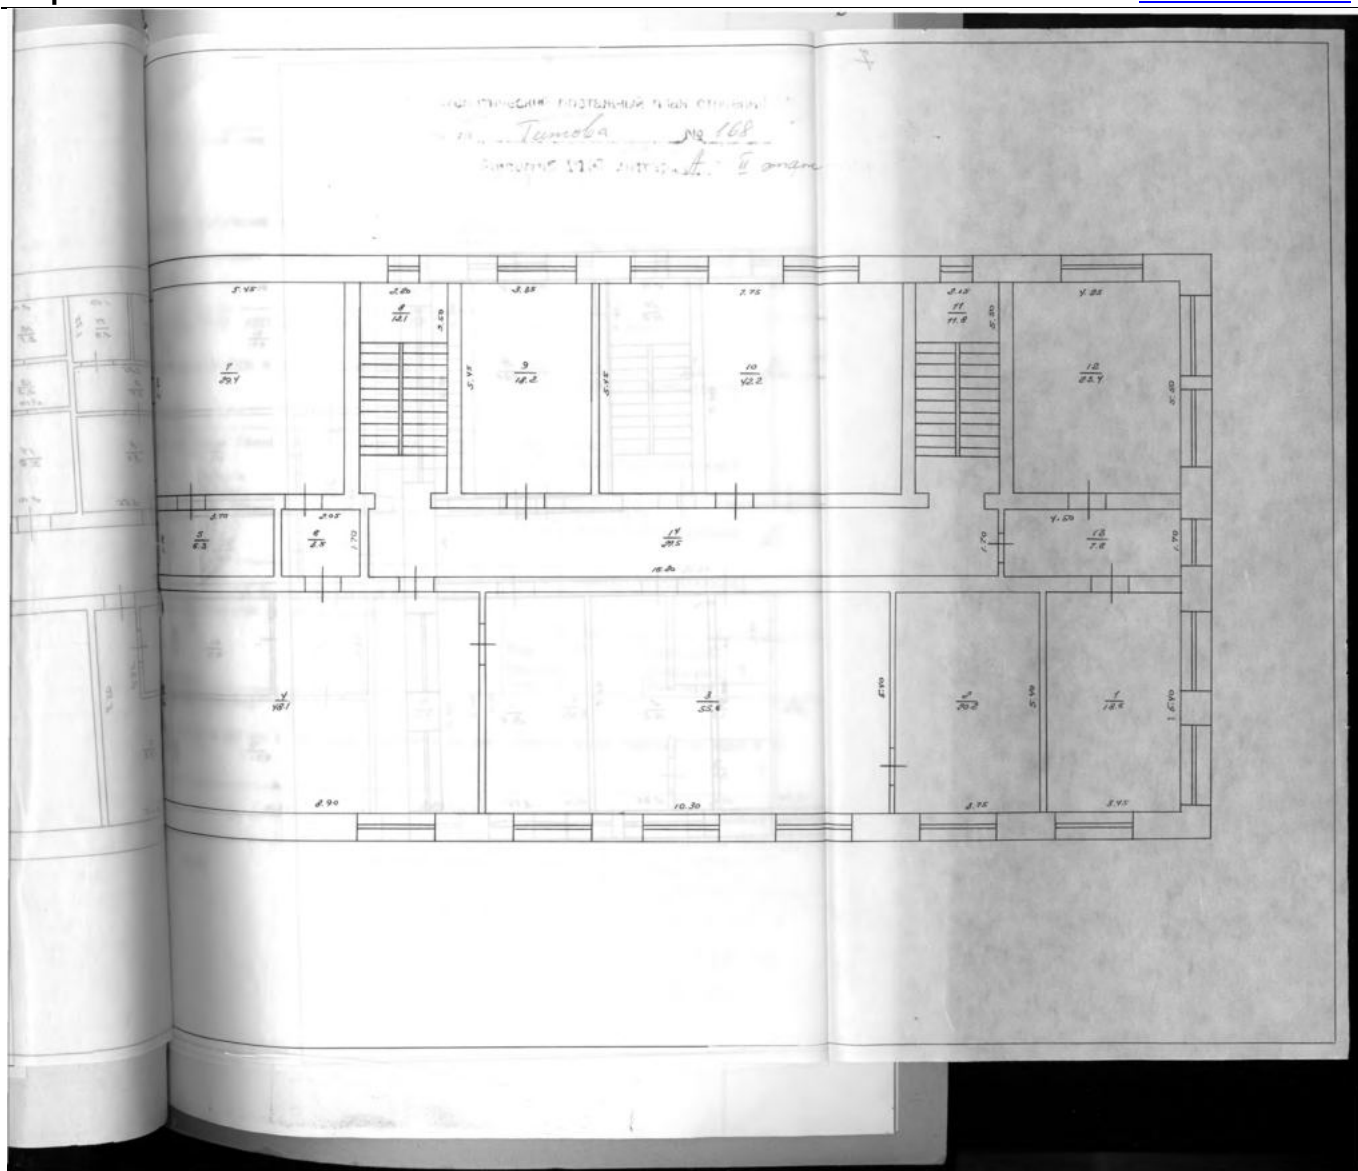

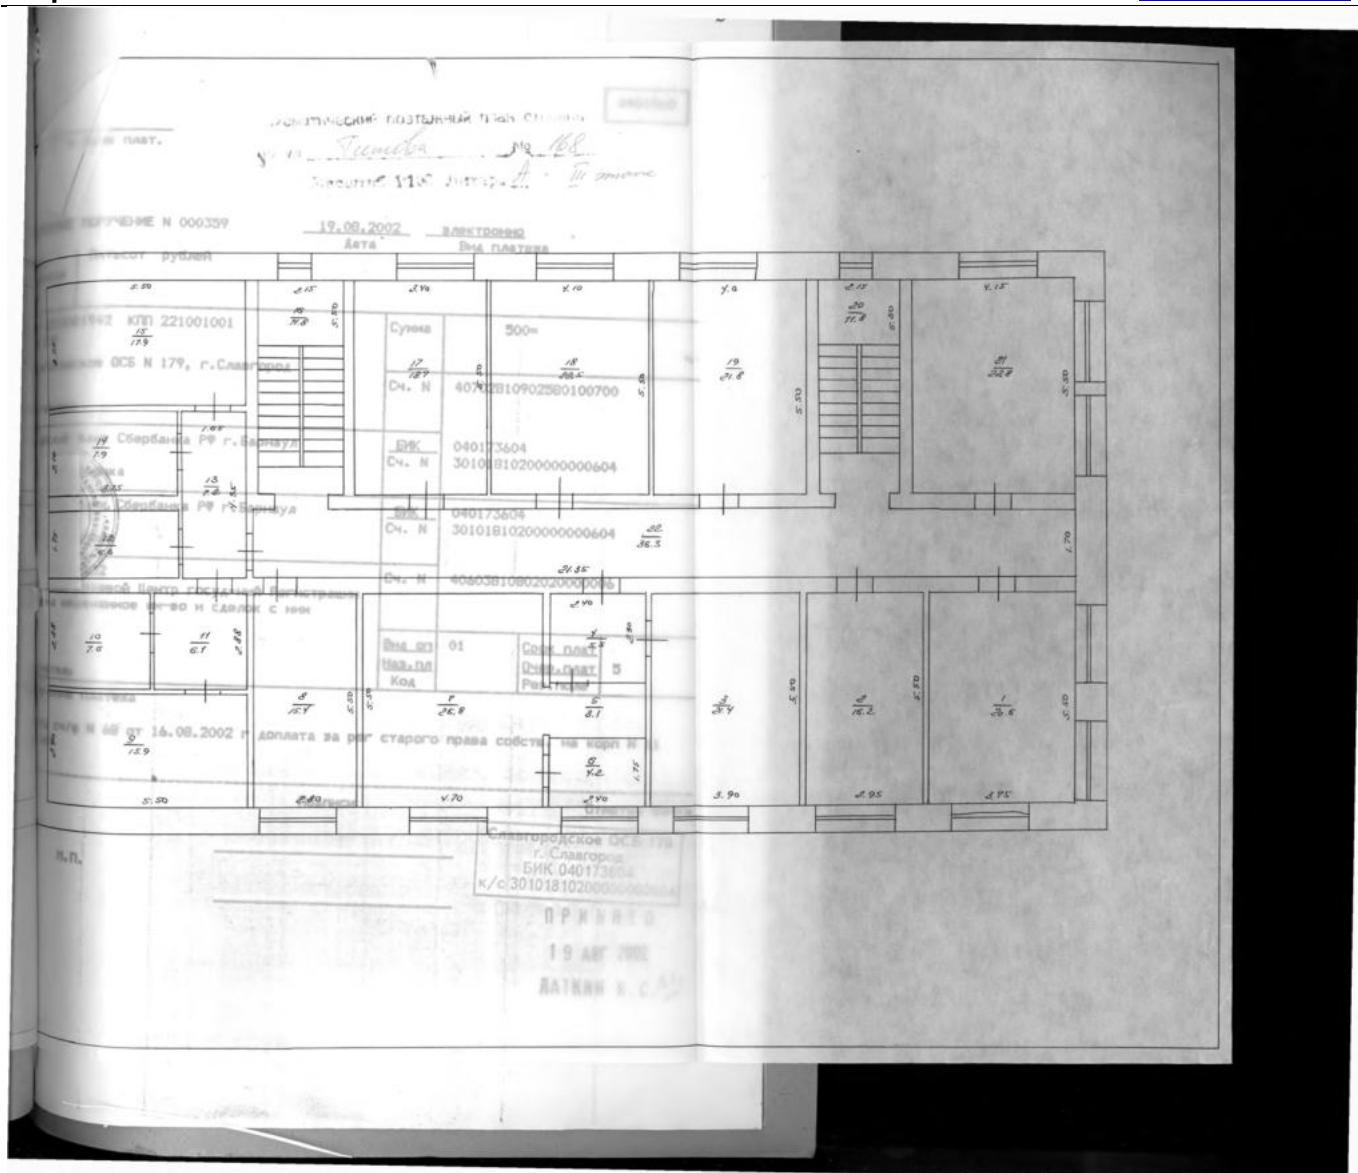

Бюро технической инвентаризации

7. Славгород
(город, район)

Выписка из технического паспорта на здание, сооружение (в том числе на жилой дом)

Наименование здания, сооружения Корпус 214 (Их 23)
Адрес:
Район 3
Город (др. поселение) г. Славгород
Ул. (переулок) Тимова
Дом № 168
Паспорт составлен по состоянию на 30.04.2002

Характеристика здания, сооружения

[illegible]

Итого: 1167.8

3 том числе возведено и перепланировано самовольно не зарегистрировано
(указать соответствующие литеры)

Инвентаризационная стоимость объекта (для налогообложения) на 2002 год составляет Двадцать одна тысяча девятьсот рублей (указать соответствующие литеры)

(сумма прописью)
Сведения о наличии и отсутствии запрещений или арестов на здание, сооружение _____
и записи сгоревшего

Технический план и экспликация прилагаются.


Выписка выдана 040 ССР

Дата исполнения « 30 » 07 (ф. и. о., наименование юридического лица)

Исполнил _____ Проверил _____


M.П.

Тип 2 славгорода 2000 г. 2658-1000 млн. 2-24-95

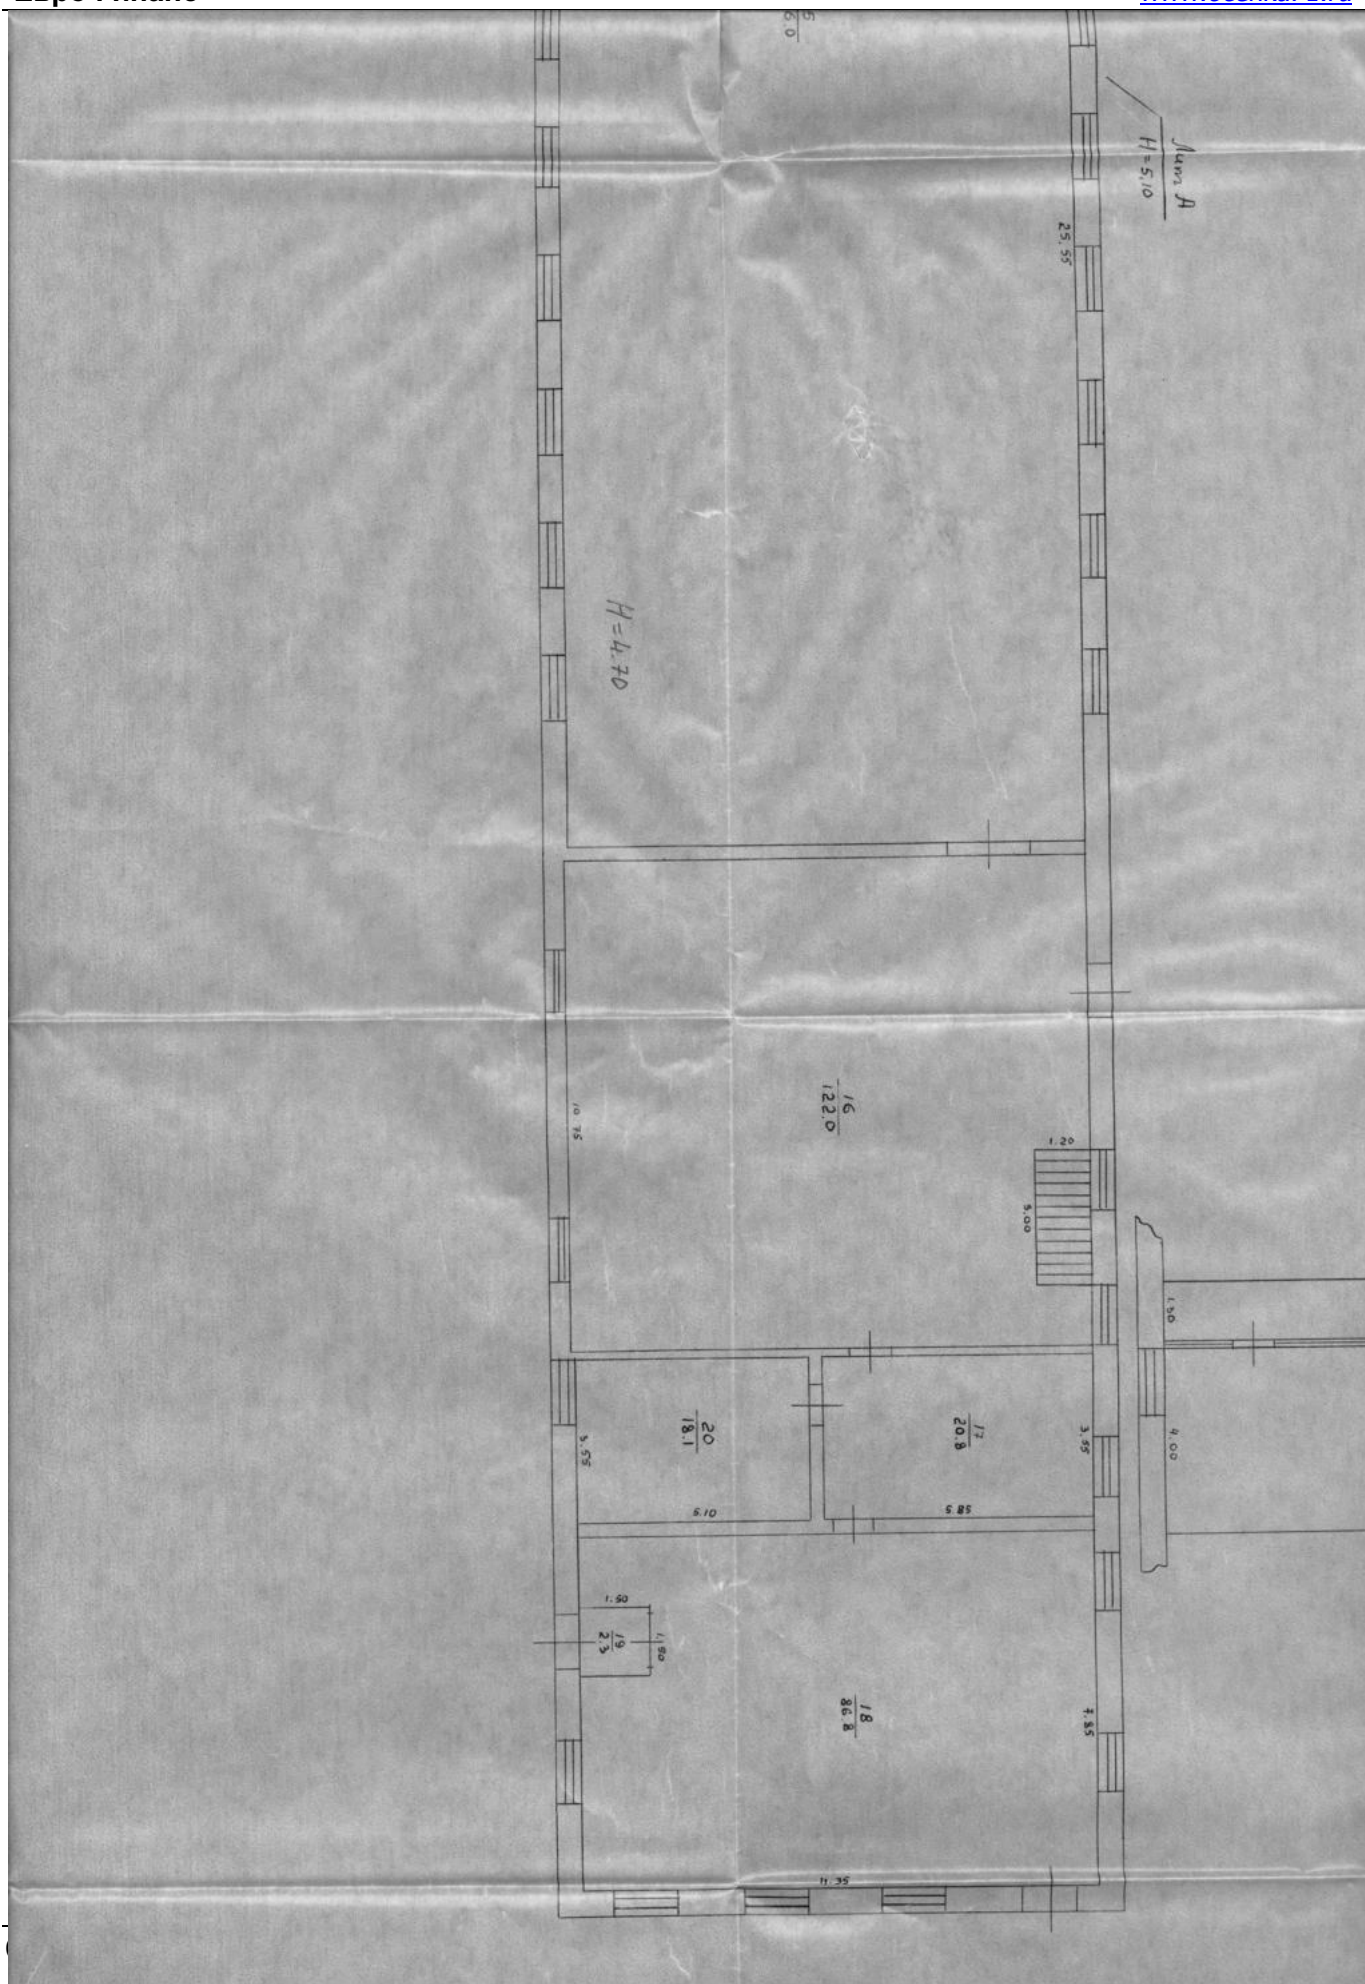



www.ocenka71.ru

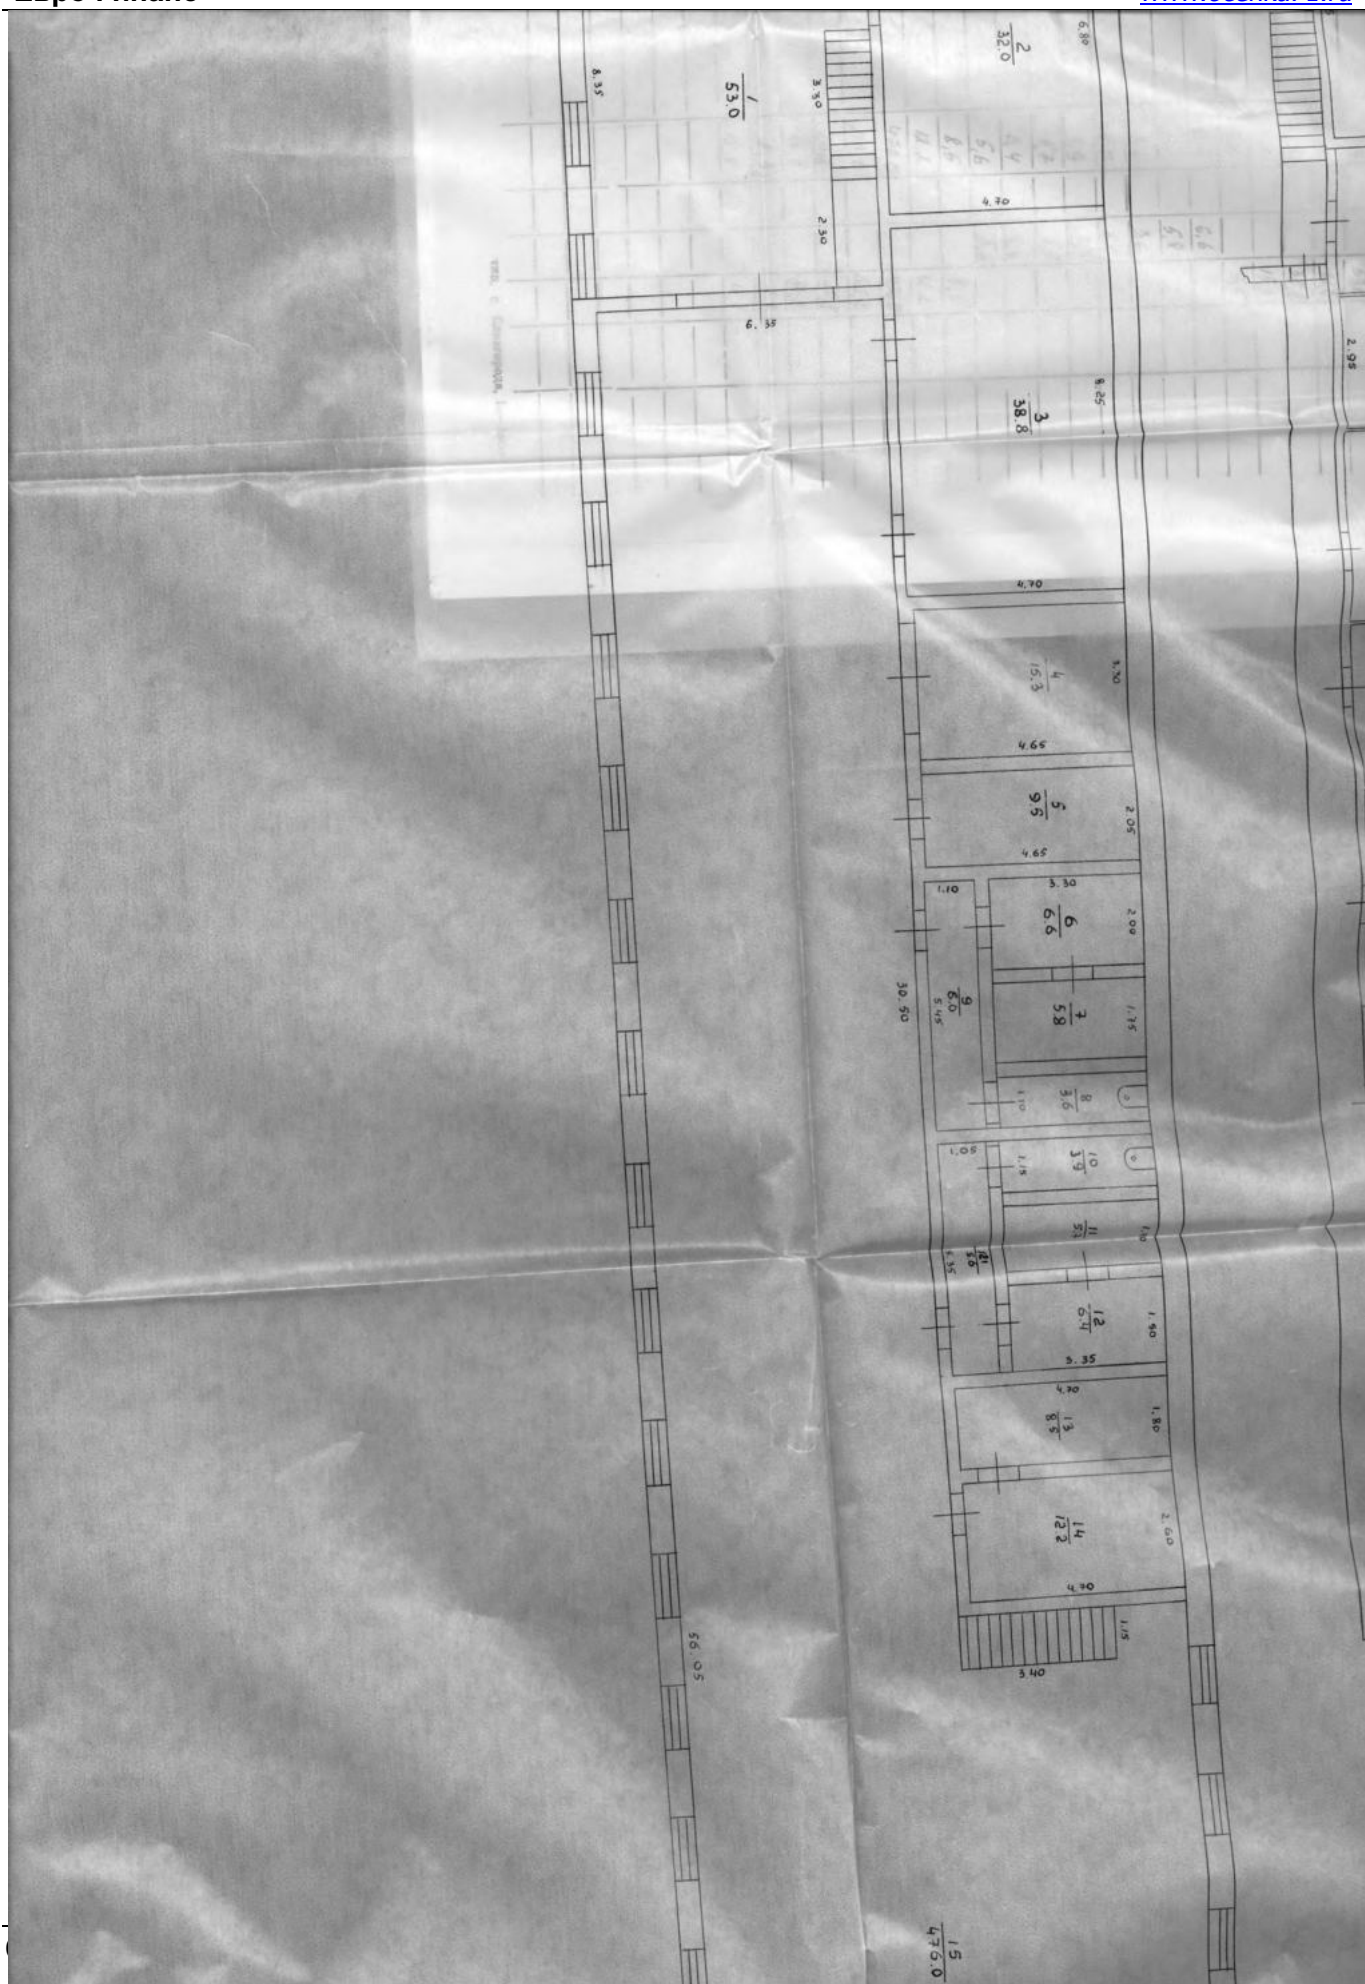

Экспликация

Для жилых домов граждан
и общественного фонда

к плану жилого дома, расположенного в _____

по улице _____

№ _____

Этажи и концы мезонин	№ помещения (квартиры и пр.)	№ по плану стро- ения комнаты, кухни, коридора и т. п.	Назначение частей помещения: жилая комната, кухня, коридор и т. п.	Площадь по внутреннему обмеру, кв. м.				Высота помеще- ния по внутрен- нему обмеру	Примечание: самовольно возведенная или самовольно переоборудо- ванная площадь в кв. м.
				общая	жилая	вспомог. (подсоб.)	прочая		
7.2002									
1	1	цех		53,0			53,0		
	2	ж. комната		32,0			32,0		
	3	цех		38,8			38,8		
	4	санитария		15,3			15,3		
	5	бathroom		9,5			9,5		
	6	сан. узел		6,6		6,6			
	7	сан. узел		5,8		5,8			
	8	сан. узел		3,6		3,6			
	9	коридор		6,0		6,0			
	10	сан. узел		3,9		3,9			
	11	сан. узел		5,7		5,7			
	12	сан. узел		6,4		6,4			
	13	коридор		5,6		5,6			
	14	бathroom		8,5			8,5		
	15	бathroom		12,2			12,2		
	16	цех		476,0			476,0		
	17	цех		122,0			122,0		
	18	бathroom		20,8			20,8		
	19	сан. узел		86,8			86,8		
	20	коридор		2,3			2,3		
	21	бathroom		18,1			18,1		

тип. г. Славгорода, 10-1000

Для жилых домов граждан
и общественного фонда

Экспликация

по плану жилого дома, расположенного в _____

по улице _____ № _____

№ помещения (квартиры и пр.)	№ по плану стро- ения комнаты, кухни, коридора и т. п.	Назначение частей помещения: жилая комната, кухня, коридор и т. п.	Площадь по внутреннему обмеру, кв. м.				Высота помеще- ния по внутрен- нему обмеру	Примечание: самовольно возведенная или самовольно переоборудо- ванная площадь в кв. м.
			общая	жилая	вспомог. (подсоб.)	прочая		
1	коридор		8,8		8,8			
2	кабинет		6,7	6,7				
3	кабинет		27,2	27,2				
4	кабинет		14,5	14,5				
5	кабинет		20,4	20,4				
6	кабинет		17,3	17,3				
7	кабинет		23,0	23,0				
8	богтовия		24,8			24,8		
9	богтовия		20,8			20,8		
10	богтовия		19,8			19,8		
11	автомобильная		45,6			45,6		
Итого по зданию			1167,8	100,1	52,4	1006,3		

1 часть
(группа документов*)
ИНВЕНТАРНОГО ДЕЛА № 329

* Технические паспорта, план земельного участка, поэтажный план здания, экспликация к поэтажному плану.

АКГУП "Алтайский центр земельного кадастра и недвижимости"
Славгородский филиал

Область, республика, край Алтайский край
Район _____
Населенный пункт Город Славгород
Район города _____

ТЕХНИЧЕСКИЙ ПАСПОРТ ЗДАНИЯ (СТРОЕНИЯ)
склад-ангар

№ 168 по ул. Титова

(Лит.Г, Г1, Г2, Г3, Г4)

Инвентарный номер	01:419:600:000003290:0400:20000					
Реестровый номер	300908:600:000003290:0400:20000					
Кадастровый номер	22:71:010416:0006:01:419:600:000003290:0400:20000					
	А:	Б:	В:	Г:	Д:	Е:

Паспорт составлен по состоянию на 30 сентября 2008 г.

І. Регистрация прав собственности на здания
 (реестровый номер №300908:600:000003290:0400:20000)

Дата регис- т-рации	Субъект права	Документы, устанавливающие право собственности, с указанием кем, когда и за каким номером выданы	Долевое участие при общей собственности
	Открытое акционерное общество "Славгородский завод радиоаппаратуры"	План приватизации предприятия выдан: 01.04.1994 №	Частная собственность

Учет запрещений и арестов

II. Общая стоимость [руб.] в ценах 1969 г.

Основные строения		Служебные постройки		Сооружения		Всего	
Восстановительная	Действительная	Восстановительная	Действительная	Восстановительная	Действительная	Восстановительная	Действительная
87 604,00	55 137,00	0,00	0,00	0,00	0,00	87 604,00	55 137,00

Полная балансовая стоимость _____ руб.

Остаточная балансовая стоимость _____ руб.

Действительная инвентаризационная стоимость в ценах **1991 г. 122404,14** руб.

Сто двадцать две тысячи четыреста четыре рубля четырнадцать копеек

(Индексы перерасчета стоимости:)

Действительная инвентаризационная стоимость в ценах **1991 г.** руб.

0 рублей 00 копеек

III. Экспликация земельного участка - кв.м

Площадь участка			
Фактическая	По документам	В том числе	
		Застроенная	Незастроенная
0,0		0,0	


IV. Благоустройство строения - кв.м. полезной площади

Электроосвещение	Отопление			Водопровод	Канализация	Газ	Горячее водоснаб.		Напольные электроплиты		Ванны и души	Телефон	Радиотрансляция	Лифт кол-во. ед.	Мусоропровод кол-во. ед.
	печное	центральное	в т. ч. от ТЭЦ				местное	централизованное	число квартир	жилая площадь					

Исчисление площадей и объемов строений, расположенных
на земельном участке

Литера	Наименование строений и сооружений	Формулы подсчета площадей по наружному обмеру	Площадь (м*2)	Высота (м)	Объем (м*3)
Г	Основное строение	71.7×11.7	838,9	3,7	3104
Г1	Основное пристройка	34.95×11.7	408,9	4,1	1676
Г2	Основное пристройка	34.95×11.7	408,9	3,3	1349
Г3	Основное пристройка	$11.7 \times 4.65 + 6.1 \times 4.4$	81,2	2,9	235
Г4	Основное пристройка	10.1×6.75	68,2	2,9	198

Итого площадь застроенная: 0,00

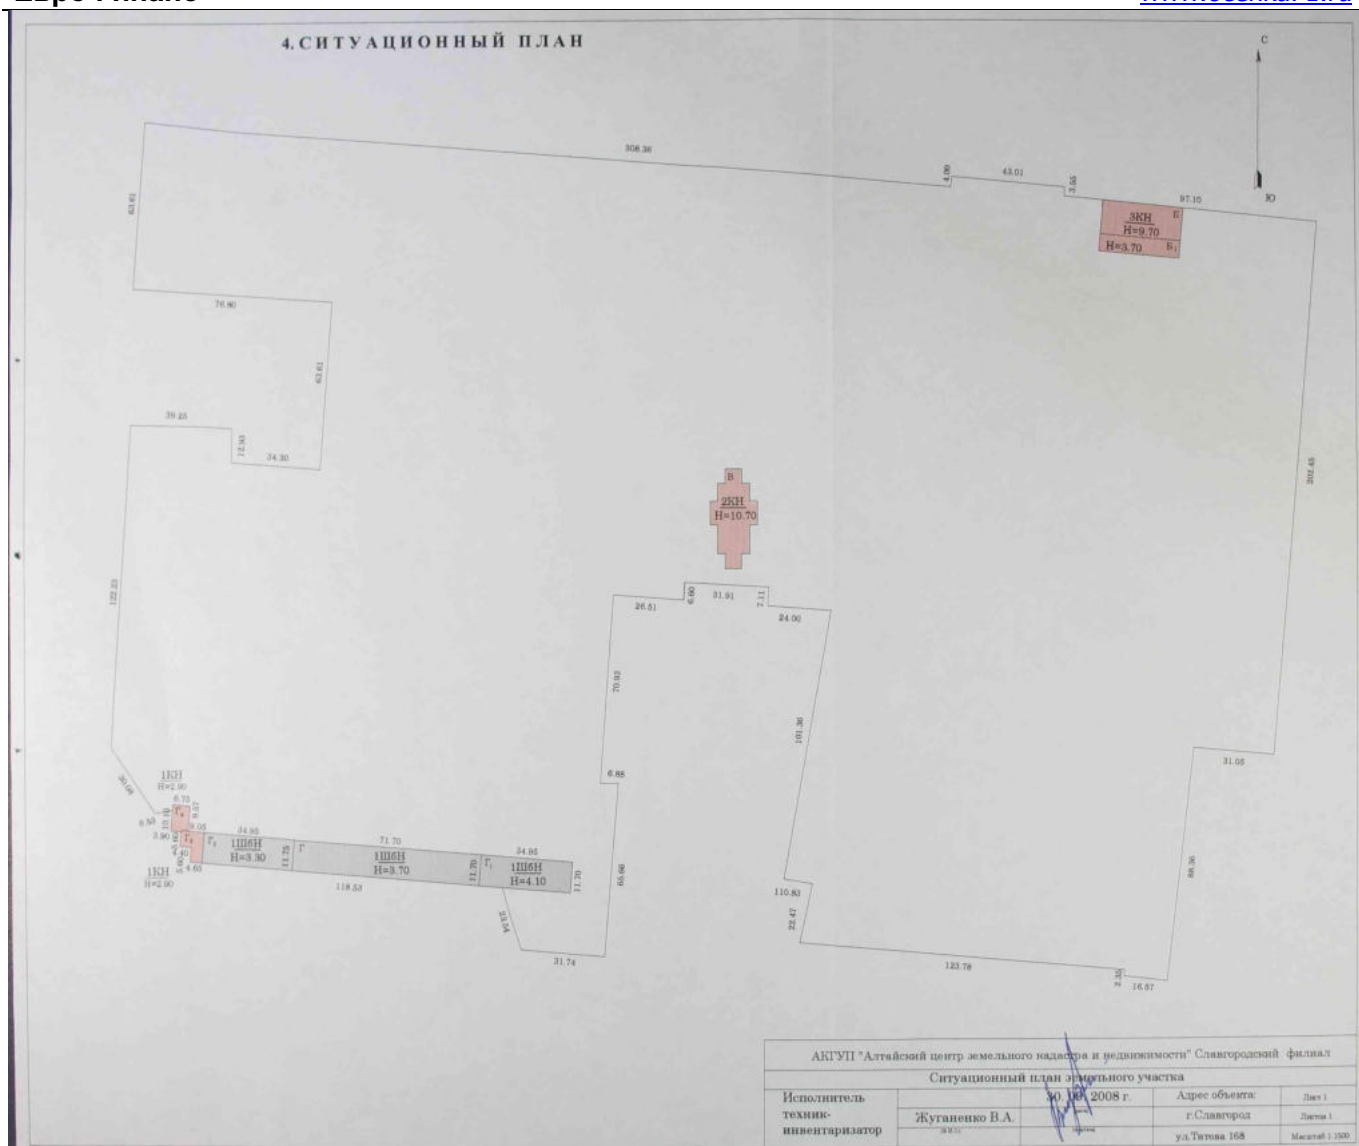

ПРИЛОЖЕНИЕ К ТЕХНИЧЕСКОМУ ПАСПОРТУ НА
ЗДАНИЕ (СТРОЕНИЕ)

ЭКСПЛИКАЦИЯ


к поэтажному плану здания (строения)

расположенного в г. Славгород

по ул.(пер.) Титова дом № 168

№ п/п	Литера по плану	Этаж	Номер помещения (квартиры)	Номер комнаты	Назначение помещений	Формула подсчета частей помещения	Площадь нежилых помещений			Высота помещений по внутреннему обмеру	Самовольно возведенная/переоборудованная площадь	Примечание
							Общая	Основная	Вспомогательная			
1	2	3	4	5	6	7	8	9	10	11	12	13
1	Г			1	Склад	$10.9 \times 24.45 - 4.3 \times 5.45 - 0.7 \times 0.65 - 3 - 0.31 \times 0.7$	241,5	241,5		3,40		
2				2	Бытовка	3.8×5.05	19,2		19,2	3,40		
3				3	Склад	$10.8 \times 10.9 - 2.75 \times 3.85 - 0.7 \times 0.65 - 5.45 \times 0.2$	105,6	105,6		3,40		
4				4	Бытовка	2.6×3.7	9,6		9,6	3,40		
5				5	Склад	$7.15 \times 10.9 - 0.65 \times 0.7$	77,5	77,5		3,40		
6				6	Склад	$12.75 \times 10.9 - 0.65 \times 0.7 \times 2$	138,1	138,1		3,40		
7				7	Склад	$15.2 \times 10.9 - 0.65 \times 0.7 \times 2$	164,8	164,8		3,40		
											0,0	
						Итого по литере:	756,3	727,5	28,8		0,0	
8	Г1			8	Склад	$10.85 \times 10.9 - 0.65 \times 0.7 \times 3$	116,9	116,9		3,80		
9				9	Склад	$23.5 \times 10.9 - 0.65 \times 0.7 \times 6 - 4.35 \times 3.75$	237,1	237,1		3,80		
10				10	Бытовка	4.05×3.25	13,2		13,2	3,80		
											0,0	
						Итого по литере:	367,2	354,0	13,2		0,0	
11	Г2			11	Склад	$18.72 \times 10.95 - 0.65 \times 0.7 \times 4 - 0.2 \times 5.15$	202,1	202,1		3,00		
12				12	Склад	$15.85 \times 10.95 - 0.65 \times 0.7 \times 2$	172,6	172,6		3,00		
											0,0	
						Итого по литере:	374,7	374,7	0,0		0,0	
13	Г3			13	Гараж	3.95×5.13	20,3		20,3	2,60		
14				14	Гараж	4.15×5.17	21,5		21,5	2,60		
15				15	Слесарка	3.97×5.03	20,0		20,0	2,60		
											0,0	
						Итого по литере:	61,8	0,0	61,8		0,0	
16	Г4			16	Гараж	9.57×5.6	53,6		53,6	2,60		

№ п/п	Литера по плану	Этаж	Номер помещения (квартиры)	Номер комнаты	Назначение помещений	Формула подсчета частей помещения	Площадь нежилых помещений			Высота помещений по внутреннему обмеру	Самовольно возведенная/переоборудованная площадь	Примечание
							Общая	Основная	Вспомогательная			
1	2	3	4	5	6	7	8	9	10	11	12	13
											0,0	
						Итого по литере:	53,6	0,0	53,6		0,0	
						Итого по этажу:					0,0	
						Итого:	1613,6	1456,2	157,4		0,0	

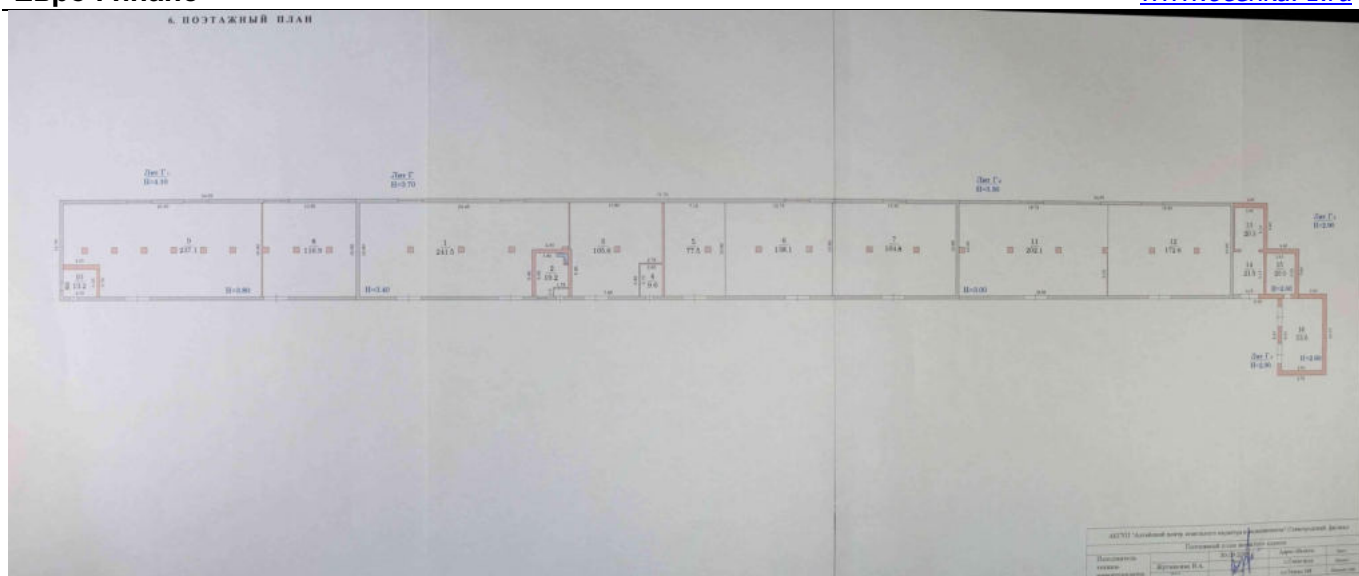

Исчисление стоимости строений и сооружений в ценах 1969 г.

Ли-тер	Наименование строений и сооружений	№ сборника	№ таблицы	Из-меритель	Стоимость измерения для таблицы	Цен-ной коэффициент	Стоимость измерения с поправками	Объем м*3, площадь м*2, кол-во шт	Восстановительная стоимость (руб)	% износа	Действительная стоимость (руб)
Г	Основное строение	Сборник 26	табл.103а(26)а	м3	12,10	1,11	13,48	3104	41854,00	37	26368,00
Г1	Основное пристройка	Сборник 26	табл.103а(26)а	м3	12,10	1,10	13,35	1676	22373,00	37	14095,00
Г2	Основное пристройка	Сборник 26	табл.103а(26)а	м3	12,10	1,10	13,35	1349	18008,00	37	11345,00
Г3	Основное пристройка	Сборник 26	табл.121а(26)а	м3	13,10	1,01	13,20	235	3103,00	38	1924,00
Г4	Основное пристройка	Сборник 26	табл.121а(26)а	м3	13,10	0,87	11,44	198	2266,00	38	1405,00
Итого:									87604,00		55137,00

Вычисление поправочных коэффициентов

Ли-тер	Наименование строений и сооружений	Уд. вес	Поправки										Цен-ной коэффициент
			на кли-матический район	на высоту	на сред-нюю площадь	на оформление фасада	на планировочные особенности	на капитальность	на благоустройства	за конструктивные особенности	Прочие	Поправочный коэффициент	
Г	Основное строение	0,995	1,12	0	0	0	0	0	1	0	0		1,11
Г1	Основное пристройка	0,985	1,12	0	0	0	0	0	1	0	0		1,10
Г2	Основное пристройка	0,985	1,12	0	0	0	0	0	1	0	0		1,10
Г3	Основное пристройка	0,9	1,12	0	0	0	0	0	1	0	0		1,01
Г4	Основное пристройка	0,78	1,12	0	0	0	0	0	1	0	0		0,87

Техническое описание основного здания (строения) и определение износа.

Литера Г Наименование Основное строение Число этажей 1

Группа капитальности 4 Вид внутренней отделки

Год постройки 1977

Сборник 26 табл.103а(26) а

№ № п.п.	Наименование конструктивных элементов	Описание элементов (материал, конструкция, отделка и прочее)	Признаки износа конструктивных элементов (деформации, осадки, трещины, гниль и пр.)
1	Фундамент	Бетонный ленточный	
2	Стены	Шлакобетонные	
3	Перегородки	Кирпичные	
4	Перекрытия	Железобетонные	
5	Крыша (кровля)	Рулонная	
6	Полы	Бетонные	
7	Оконные проемы	Окна с 2-мя глухими переплетами, окрашены, остеклены	
8	Дверные проемы	Ворота двухстворчатые	
9	Внутренняя отделка	Штукатурка, побелка, покраска	
10	Наружная отделка	Штукатурка	
11	Колонны(стойки, столбы)	Колонны	
12	Инженерное оборудование	Вентиляция	
13	Санитарные и электротехнические работы	Частично центральное отопление	
14		Электроосвещение напр. 220в	
15	Разные работы	Отмостка бетонная толщиной 100 мм	

Итого :

Процент износа, приведенный к 100 по форм

Удельные веса по таблице	Ценностные коэффициенты	Удельные веса после применения ценностного коэффициента	Процент износа элемента	Процент износа к строению
30,00	1,00	30,00	30,00	9,0
10,00	1,00	10,00	45,00	4,5
6,00	1,00	6,00	40,00	2,4
19,00	1,00	19,00	30,00	5,7
7,00	1,00	7,00	60,00	4,2
15,00	1,00	15,00	40,00	6,0
4,00	1,00	4,00	40,00	1,6
2,00	1,00	2,00	30,00	0,6
1,00	1,00	1,00	60,00	0,6
0,50	1,00	0,50	60,00	0,3
2,00	1,00	2,00	40,00	0,8
0,50	1,00	0,50	40,00	0,2
1,00	1,00	1,00	0,00	0,0
0,50	1,00	0,50	40,00	0,2
1,00	1,00	1,00	50,00	0,5
99,50		99,50		36,6

уле $\frac{\% \text{ износа (гр. 9) } \times 100}{\text{удельный вес (гр. 7)}} = 37$

Техническое описание основного здания (строения) и определение износа.

Литера Г1 Наименование Основное пристройка Число этажей 1

Группа капитальности 4 Вид внутренней отделки

Год постройки 1977

Сборник 26 табл.103а(26) а

№ № п.п.	Наименование конструктивных элементов	Описание элементов (материал, конструкция, отделка и прочее)	Признаки износа конструктивных элементов (деформации, осадки, трещины, гниль и пр.)
1	Фундамент	Бетонный ленточный	
2	Стены	Шлакобетонные	
3	Перегородки	Кирпичные	
4	Перекрытия	Железобетонные	
5	Крыша (кровля)	Рулонная	
6	Полы	Бетонные	
7	Оконные проемы	Окна с 2-мя глухими переплетами, окрашены, остеклены	
8	Дверные проемы	Ворота двухстворчатые	
9	Внутренняя отделка	Штукатурка, побелка, покраска	
10	Наружная отделка	Штукатурка	
11	Колонны(стойки, столбы)	Колонны	
12	Инженерное оборудование	Вентиляция	
13	Санитарные и электротехнические работы	Электроосвещение напр. 220в	
14	Разные работы	Отмостка бетонная толщиной 100 мм	

Итого :

Процент износа, приведенный к 100 по форм

Удельные веса по таблице	Ценностные коэффициенты	Удельные веса после применения ценностного коэффициента	Процент износа элемента	Процент износа к строению
30,00	1,00	30,00	30,00	9,0
10,00	1,00	10,00	45,00	4,5
6,00	1,00	6,00	40,00	2,4
19,00	1,00	19,00	30,00	5,7
7,00	1,00	7,00	60,00	4,2
15,00	1,00	15,00	40,00	6,0
4,00	1,00	4,00	40,00	1,6
2,00	1,00	2,00	30,00	0,6
1,00	1,00	1,00	60,00	0,6
0,50	1,00	0,50	60,00	0,3
2,00	1,00	2,00	40,00	0,8
0,50	1,00	0,50	40,00	0,2
0,50	1,00	0,50	40,00	0,2
1,00	1,00	1,00	50,00	0,5
98,50		98,50		36,6

уле $\frac{\% \text{ износа (гр. 9) } \times 100}{\text{удельный вес (гр. 7)}} = 37$

Техническое описание основного здания (строения) и определение износа.

Литера Г2 Наименование Основное пристройка Число этажей 1

Группа капитальности 4 Вид внутренней отделки

Год постройки 1977

Сборник 26 табл.103а(26) а

№ № п.п.	Наименование конструктивных элементов	Описание элементов (материал, конструкция, отделка и прочее)	Признаки износа конструктивных элементов (деформации, осадки, трещины, гниль и пр.)
1	Фундамент	Бетонный ленточный	
2	Стены	Шлакобетонные	
3	Перегородки	Кирпичные	
4	Перекрытия	Железобетонные	
5	Крыша (кровля)	Рулонная	
6	Полы	Бетонные	
7	Оконные проемы	Окна с 2-мя глухими переплетами, окрашены, остеклены	
8	Дверные просмы	Ворота двухстворчатые	
9	Внутренняя отделка	Штукатурка, побелка, покраска	
10	Наружная отделка	Штукатурка	
11	Колонны(стойки,столбы)	Колонны	
12	Инженерное оборудование	Вентиляция	
13	Санитарные и электротехнические работы	Электроосвещение напр. 220в	
14	Разные работы	Отмостка бетонная толщиной 100 мм	

Итого :

Процент износа, приведенный к 100 по форм

Удельные веса по таблице	Ценностные коэффициенты	Удельные веса после применения ценностного коэффициента	Процент износа элемента	Процент износа к строению
30,00	1,00	30,00	30,00	9,0
10,00	1,00	10,00	45,00	4,5
6,00	1,00	6,00	40,00	2,4
19,00	1,00	19,00	30,00	5,7
7,00	1,00	7,00	60,00	4,2
15,00	1,00	15,00	40,00	6,0
4,00	1,00	4,00	40,00	1,6
2,00	1,00	2,00	30,00	0,6
1,00	1,00	1,00	60,00	0,6
0,50	1,00	0,50	60,00	0,3
2,00	1,00	2,00	40,00	0,8
0,50	1,00	0,50	40,00	0,2
0,50	1,00	0,50	40,00	0,2
1,00	1,00	1,00	50,00	0,5
98,50		98,50		36,6

уле $\frac{\% \text{ износа (гр. 9)} \times 100}{\text{удельный вес (гр. 7)}} = 37$

Техническое описание основного здания (строения) и определение износа.

Литера ГЗ Наименование Основное пристройка Число этажей 1
 Группа капитальности 4 Вид внутренней отделки _____
 Год постройки 1977
 Сборник 26 табл.121а(26) а

№ № п.п.	Наименование конструктивных элементов	Описание элементов (материал, конструкция, отделка и прочее)	Признаки износа конструктивных элементов (деформации, осадки, трещины, гниль и пр.)
1	Фундамент	Бетонный ленточный	
2	Стены	Кирпичные	
3	Перегородки	Кирпичные	
4	Перекрытия	Железобетонные	
5	Крыша (кровля)	Рулонная	
6	Дверные проемы	Ворота двухстворчатые	
7	Внутренняя отделка	Облицовка стен керамическими плитками	
8	Санитарные и электротехнические работы	Центральное отопление	
9		Электроосвещение напр. 220в	
10		Водопровод центральный	
11		Канализация внутренняя	
12	Смотровая яма	Кирпичные в 1/2 кирпича	

Итого :

Процент износа, приведенный к 100 по форм

Удельные веса по таблице	Ценностные коэффициенты	Удельные веса после применения ценностного коэффициента	Процент износа элемента	Процент износа к строению
11,00	1,00	11,00	30,00	3,3
20,00	1,00	20,00	45,00	9,0
12,00	1,00	12,00	40,00	4,8
8,00	1,00	8,00	30,00	2,4
9,00	1,00	9,00	60,00	5,4
5,00	1,00	5,00	30,00	1,5
5,00	1,00	5,00	20,00	1,0
2,00	1,00	2,00	30,00	0,6
3,00	1,00	3,00	30,00	0,9
2,00	1,00	2,00	30,00	0,6
1,00	1,00	1,00	30,00	0,3
12,00	1,00	12,00	40,00	4,8
90,00		90,00		34,6

уле $\frac{\% \text{ износа (гр. 9) } \times 100}{\text{удельный вес (гр. 7)}} = 38$

Техническое описание основного здания (строения) и определение износа.

Литера Г4 Наименование Основное пристройка Число этажей 1
 Группа капитальности 4 Вид внутренней отделки _____
 Год постройки 1977
 Сборник 26 табл.121а(26) а

№ № п.п.	Наименование конструктивных элементов	Описание элементов (материал, конструкция, отделка и прочее)	Признаки износа конструктивных элементов (деформации, осадки, трещины, гниль и пр.)
1	Фундамент	Бетонный ленточный	
2	Стены	Кирпичные	
3	Перекрытия	Железобетонные	
4	Крыша (кровля)	Рулонная	
5	Дверные проемы	Ворота двухстворчатые	
6	Внутренняя отделка	Облицовка стен керамическими плитками	
7	Санитарные и электротехнические работы	Водопровод центральный	
8		Центральное отопление	
9		Электроосвещение напр. 220в	
10		Канализация внутренняя	
11	Смотровая яма	Кирпичные в 1/2 кирпича	

Итого :

Процент износа, приведенный к 100 по форм

Удельные веса по таблице	Ценностные коэффициенты	Удельные веса после применения ценностного коэффициента	Процент износа элемента	Процент износа к строению
11,00	1,00	11,00	30,00	3,3
20,00	1,00	20,00	45,00	9,0
8,00	1,00	8,00	30,00	2,4
9,00	1,00	9,00	60,00	5,4
5,00	1,00	5,00	30,00	1,5
5,00	1,00	5,00	20,00	1,0
2,00	1,00	2,00	30,00	0,6
2,00	1,00	2,00	30,00	0,6
3,00	1,00	3,00	30,00	0,9
1,00	1,00	1,00	30,00	0,3
12,00	1,00	12,00	40,00	4,8
78,00		78,00		29,8

уле $\frac{\% \text{ износа (гр. 9) } \times 100}{\text{удельный вес (гр. 7)}} = 38$

ХАРАКТЕРИСТИКА СТРОЕНИЙ И СООРУЖЕНИЙ

Литер	Наименование (жилой дом, мезонин, подвал, холл, пристройки, сараи, сооружения)	Год постройки	Описание конструктивных элементов			Благоустройство				Площадь м2	Объем м3	Износ	Стоимость
			Фундамент	Стены	Кровля	электр.	водопровод	канализация	газоснабжение				
1	2	3	4	5	6	7	8	9	10	11	12	13	14
Г	Основное строение	1977	Бетонный ленточный	Шлакобетонные	Рулонная					838,90	3104	37	58536,96
Г1	Основное пристройка	1977	Бетонный ленточный	Шлакобетонные	Рулонная					408,90	1676	37	31290,90
Г2	Основное пристройка	1977	Бетонный ленточный	Шлакобетонные	Рулонная					408,90	1349	37	25185,90
Г3	Основное пристройка	1977	Бетонный ленточный	Кирпичные	Рулонная					81,20	235	38	4271,28
Г4	Основное пристройка	1977	Бетонный ленточный	Кирпичные	Рулонная					68,20	198	38	3119,10

122404,14

В ценах 1991 г.

Сто двадцать две тысячи четыреста четыре рубля четырнадцать копеек

(Индексы перерасчета стоимости:)

Перечень прилагаемых документов:

№ п.п.	Наименование	Масштаб	Количество лист ов	Примечание
1	2	3	4	5
1				

Паспорт выдан _____ 1 октября 2008 г.

Директор филиала _____ /Тихонов Иван Алексеевич/

		Всего листов _____
МЕЖЕВОЙ ПЛАН	Заполняется специалистом органа кадастрового учета	
	регистрационный № _____	
Титульный лист	(подпись) _____ (инициалы, фамилия) _____	
	« _____ » _____ г.	
1. Межевой план подготовлен в результате выполнения кадастровых работ в связи с: образованием четырех земельных участков, путем раздела земельного участка с кадастровым номером 22:71:010416:6, расположенного по адресу: край Алтайский, г.Славгород, ул.Титова, участок 168		
2. Цель кадастровых работ: _____		
3. Сведения о заказчике кадастровых работ: <i>Открытое акционерное общество «Славгородский завод радиоаппаратуры»</i> (фамилия, имя, отчество (при наличии отчества) физического лица, полное наименование юридического лица, органа государственной власти, органа местного самоуправления, иностранного юридического лица с указанием страны его регистрации (инкорпорации))		
ВрИО Генеральный директор <i>Кашанов А.М.</i> Подпись _____		Дата « ____ » _____ 2013 г.
Место для оттиска печати заказчика кадастровых работ		
4. Сведения о кадастровом инженере:		
Фамилия, имя, отчество (при наличии отчества) <i>Жуганенко Вячеслав Александрович</i>		
№ квалификационного аттестата кадастрового инженера — : <u>22-12-98</u>		
Контактный телефон <u>8-(385)-68-5-97-90</u>		
Почтовый адрес и адрес электронной почты, по которым осуществляется связь с кадастровым инженером: <i>658820, Алтайский край, г. Славгород, ул. Володарского, 146</i> <u>slavg-acn@yandex.ru</u>		
Сокращенное наименование юридического лица, если кадастровый инженер является работником юридического лица <i>ООО «Алтайский центр недвижимости».</i>		
Подпись _____		Дата « ____ » _____ 2013 г.
Место для оттиска печати кадастрового инженера		

Лист № 2

МЕЖЕВОЙ ПЛАН		
Содержание		
№ п/п	Разделы межевого плана	Номера листов
1	2	3
1	Титульный лист	1
2	Содержание	2
3	Исходные данные	3
4	Сведения о выполненных измерениях и расчетах	4
5	Сведения об образуемых земельных участках и их частях	5-16
6	Сведения о земельных участках, посредством которых обеспечивается доступ к образуемым или измененным земельным участкам.	17
7	Заключение кадастрового инженера	18
8	Схема геодезических построений	19
9	Схема расположения земельных участков	20
10	Чертеж земельных участков и их частей	21
Приложения		
Согласие на образование земельных участков.		
Свидетельство о государственной регистрации права.		
Постановление о присвоении адреса		
Решение о назначении главы администрации.		

Лист № 3

МЕЖЕВОЙ ПЛАН				
Исходные данные				
1. Перечень документов, использованных при подготовке межевого плана				
№ п/п	Наименование документа	Реквизиты документа		
1	2	3		
1.	Кадастровая выписка о земельном участке.	№ 22/13-400029 от 11.06.2013 г.		
2.	Кадастровый план территории.	№ 22/13-393574 от 11.06.2013 г.		
3.	Согласие на образование земельного участка.	от 15.07.2013 г.		
4.	Свидетельство о государственной регистрации права.	от 31.08.2008 г. № 22 АБ 396848		
5.	Постановление о присвоении адреса.	№ 1455 от 18.11.2013г.		
6.	Решение о назначении главы администрации.	№ 58 от 17.07.2012 г.		
2. Сведения о геодезической основе, использованные при подготовке межевого плана Система координат <u>МСК-22</u>				
№ п/п	Название пункта и тип знака геодезической сети	Класс геодезической сети	Координаты, м	
			X	Y
1	2	3	4	5
1	пп 259	1-разряда	561079,25	1244473,30
2	пп 260	1-разряда	561250,21	1244492,59
3. Сведения о средствах измерений				
№ п/п	Наименование прибора (инструмента, аппаратуры)	Реквизиты сертификата прибора (инструмента, аппаратуры), при наличии такого сертификата.	Реквизиты свидетельства о поверке прибора (инструмента, аппаратуры)	
1	2	3	4	
1	Электронный тахеометр 3Та5Р2	№ 27314	Свидетельство о поверке № 1705, выдано 03.09.2013 г., действительно до 03.09.2014 г.	
4. Сведения о наличии зданий, сооружений, объектов незавершенного строительства на исходных или измененных земельных участках				
№ п/п	Кадастровый номер земельного участка	Кадастровые или иные номера зданий, сооружений, объектов незавершенного строительства, расположенных на земельном участке.		
1	2	3		
—	—	—		
5. Сведения о частях исходных, измененных или уточняемых земельных участков				
№ п/п	Кадастровый номер земельного участка	Учетные номера частей земельного участка		
1	2	3		
—	—	—		

Лист № 4

МЕЖЕВОЙ ПЛАН				
Сведения о выполненных измерениях и расчетах				
1. Метод определения координат характерных точек границ земельных участков и их частей				
№ п/п	Кадастровый номер или обозначение земельного участка		Метод определения координат	
1	2		3	
1	22:71:010416:6:ЗУ1		Геодезический метод	
2	22:71:010416:6:ЗУ2		Геодезический метод	
3	22:71:010416:6:ЗУ3		Геодезический метод	
4	22:71:010416:6:ЗУ4		Геодезический метод	
2. Точность положения характерных точек границ земельных участков				
№ п/п	Кадастровый номер или обозначение земельного участка		Формулы, примененные для расчета средней квадратической погрешности положения характерных точек границ (M _t), м	
1	2		3	
1	22:71:010416:6:ЗУ1		M _t —Вычислена с использованием программного обеспечения	
2	22:71:010416:6:ЗУ2		M _t —Вычислена с использованием программного обеспечения	
3	22:71:010416:6:ЗУ3		M _t —Вычислена с использованием программного обеспечения	
4	22:71:010416:6:ЗУ4		M _t —Вычислена с использованием программного обеспечения	
3. Точность положения характерных точек границ частей земельных участков				
№ п/п	Кадастровый номер или обозначение земельного участка	Учетный номер или обозначение части	Формулы, примененные для расчета средней квадратической погрешности положения характерных точек границ (M _t), м	
1	2	3	4	
—	—	—	—	
4. Точность определения площади земельных участков				
№ п/п	Кадастровый номер или обозначение земельного участка	Площадь (P), м ²	Формулы, примененные для расчета предельно допустимой погрешности определения площади земельного участка (ΔP), м ²	
1	2	3	4	
1	22:71:010416:6:ЗУ1	50024 м ²	ΔP = 3,5 *0,1*√50024= 78 м ²	
2	22:71:010416:6:ЗУ2	24111 м ²	ΔP = 3,5 *0,1*√24111= 54 м ²	
3	22:71:010416:6:ЗУ3	16590 м ²	ΔP = 3,5 *0,1*√16590= 45 м ²	
4	22:71:010416:6:ЗУ4	19541 м ²	ΔP = 3,5 *0,1*√19541= 49 м ²	
5. Точность определения площади частей земельных участков				
№ п/п	Кадастровый номер или обозначение земельного участка	Учетные номера частей земельного участка	Площадь (P), м ²	Формулы, примененные для расчета предельно допустимой погрешности определения площади части земельного участка (ΔP), м ²
1	2	3	4	5
—	—	—	—	—

Лист № 5

МЕЖЕВОЙ ПЛАН				
Сведения об образуемых земельных участках и их частях				
1. Сведения о характерных точках границы образуемых земельного участков				
Обозначение земельного участка : 22:71:010416:6:ЗУ1				
Обозначение характерных точек границы	Координаты, м		Средняя квадратическая погрешность положения координат характерных точек (M _p), м	Описание закрепления точек
	X	Y		
1	2	3	6	7
1	562226,88	1243375,63	0,1	—
2	562223,33	1243411,45	0,1	—
3	562216,88	1243476,36	0,1	—
4	562205,95	1243584,72	0,1	—
н1	562205,82	1243587,01	0,1	—
н2	562165,08	1243583,95	0,1	—
н3	562168,25	1243555,85	0,1	—
н4	562084,33	1243546,53	0,1	—
н5	562081,37	1243575,43	0,1	—
н6	562075,52	1243584,02	0,1	—
н7	562048,19	1243581,97	0,1	—
22	562048,46	1243578,43	0,1	—
23	562041,87	1243577,89	0,1	—
24	562044,30	1243551,43	0,1	—
25	561973,51	1243544,71	0,1	—
26	561973,29	1243551,59	0,1	—
27	561918,83	1243546,01	0,1	—
28	561907,78	1243544,86	0,1	—
29	561911,11	1243513,46	0,1	—
30	561923,65	1243509,74	0,1	—
31	561934,79	1243506,81	0,1	—
32	561946,46	1243388,50	0,1	—
33	561961,94	1243376,94	0,1	—
34	561965,37	1243374,37	0,1	—
35	561990,75	1243358,23	0,1	—
36	562112,81	1243368,13	0,1	—
37	562110,29	1243396,52	0,1	—
38	562109,33	1243407,26	0,1	—
39	562096,42	1243406,57	0,1	—
40	562092,86	1243440,81	0,1	—
41	562156,37	1243446,60	0,1	—
42	562160,35	1243403,13	0,1	—
43	562163,38	1243369,94	0,1	—
1	562226,88	1243375,63	0,1	—

Лист № 6

МЕЖЕВОЙ ПЛАН				
Сведения об образуемых земельных участках и их частях				
2. Сведения о частях границ образуемых земельных участков				
Обозначение земельного участка : 22:71:010416:6:3У1				
Обозначение части границы		Горизонтальное положение (S), м	Описание прохождения части границы	
от т.	до т.			
1	2	3	4	
1	2	36,00	—	
2	3	65,23	—	
3	4	108,91	—	
4	н1	2,29	—	
н1	н2	40,85	—	
н2	н3	28,28	—	
н3	н4	84,44	—	
н4	н5	29,05	—	
н5	н6	10,39	—	
н6	н7	27,41	—	
н7	22	3,55	—	
22	23	6,61	—	
23	24	26,57	—	
24	25	71,11	—	
25	26	6,88	—	
26	27	54,75	—	
27	28	11,11	—	
28	29	31,58	—	
29	30	13,08	—	
30	31	11,52	—	
31	32	118,88	—	
32	33	19,32	—	
33	34	4,29	—	
34	35	30,08	—	
35	36	122,46	—	
36	37	28,50	—	
37	38	10,78	—	
38	39	12,93	—	
39	40	34,42	—	
40	41	63,77	—	
41	42	43,65	—	
42	33	33,33	—	
43	1	63,75	—	
3. Сведения о местоположении границ частей образуемых земельных участков				
Обозначение земельного участка : 22:71:010416:6:3У1				
Учётный номер или обозначение части —				
Обозначение характерных точек границы	Координаты, м		Средняя квадратическая погрешность положения характерной точки (M _p), м	Описание закрепления точек
	X	Y		
1	2	3	4	5
—	—	—	—	—

Лист № 7

МЕЖЕВОЙ ПЛАН				
Сведения об образуемых земельных участках и их частях				
4. Общие сведения об образуемых земельных участках				
Обозначение земельного участка : 22:71:010416:6:ЗУ1				
№ п/п	Наименование характеристик земельного участка		Значение характеристики	
1	2		3	
1	Адрес земельного участка или его местоположение		Алтайский край, г. Славгород ул.Титова, участок 168/5	
2	Категория земель		земли населенных пунктов.	
3	Вид разрешенного использования		Для эксплуатации существующих нежилых зданий.	
4	Площадь земельного участка ± величина погрешности определения площади (Р±ΔР), м²		50024 м² ± 78 м²	
5	Предельный минимальный и максимальный размер земельного участка (Рмин и Рмакс), м²		—	
6	Кадастровый или иной номер здания, сооружения, объектов незавершенного строительства, расположенных на земельном участке		—	
7	Иные сведения		—	
5. Общие сведения о частях образуемых земельных участков				
Обозначение земельного участка : 22:71:010416:6:ЗУ1				
№ п/п	Учетный номер или обозначение части	Площадь (Р), м²	±ΔР, м²	Характеристика части
1	2	3	4	5
—	—	—	—	—

Лист № 8

МЕЖЕВОЙ ПЛАН				
Сведения об образуемых земельных участках и их частях				
1. Сведения о характерных точках границы образуемых земельного участков				
Обозначение земельного участка : 22:71:010416:6:ЗУ2				
Обозначение характерных точек границы	Координаты, м		Средняя квадратическая погрешность положения координат характерных точек (M _d), м	Описание закрепления точек
	X	Y		
1	2	3	6	7
н1	562205,82	1243587,01	0,1	—
5	562205,47	1243593,05	0,1	—
6	562195,80	1243683,20	0,1	—
7	562199,79	1243683,61	0,1	—
8	562195,02	1243726,52	0,1	—
9	562191,49	1243726,23	0,1	—
н8	562189,69	1243742,08	0,1	—
н9	562148,07	1243737,28	0,1	—
н10	562145,76	1243758,05	0,1	—
н11	562049,40	1243748,43	0,1	—
н12	562053,24	1243734,75	0,1	—
н13	562057,08	1243688,91	0,1	—
н14	562119,59	1243695,07	0,1	—
н15	562124,19	1243649,29	0,1	—
н16	562057,03	1243642,54	0,1	—
н17	562040,32	1243634,04	0,1	—
19	562036,74	1243633,70	0,1	—
20	562038,98	1243609,74	0,1	—
21	562046,07	1243610,29	0,1	—
н7	562048,19	1243581,97	0,1	—
н6	562075,52	1243584,02	0,1	—
н5	562081,37	1243575,43	0,1	—
н4	562084,33	1243546,53	0,1	—
н3	562168,25	1243555,85	0,1	—
н2	562165,08	1243583,95	0,1	—
н1	562205,82	1243587,01	0,1	—

Лист № 9

МЕЖЕВОЙ ПЛАН				
Сведения об образуемых земельных участках и их частях				
2. Сведения о частях границ образуемых земельных участков				
Обозначение земельного участка : 22:71:010416:6:3У2				
Обозначение части границы		Горизонтальное положение (S), м	Описание прохождения части границы	
от т.	до т.			
1	2	3	4	
н1	5	6,05	—	
5	6	90,67	—	
6	7	4,01	—	
7	8	43,17	—	
8	9	3,54	—	
9	н8	15,95	—	
н8	н9	41,90	—	
н9	н10	20,90	—	
н10	н11	96,84	—	
н11	н12	14,21	—	
н12	н13	46,00	—	
н13	н14	62,81	—	
н14	н15	46,01	—	
н15	н16	67,50	—	
н16	н17	18,75	—	
н17	19	3,60	—	
19	20	24,06	—	
20	21	7,11	—	
21	н7	28,40	—	
н7	н6	27,41	—	
н6	н5	10,39	—	
н5	н4	29,05	—	
н4	н3	84,44	—	
н3	н2	28,28	—	
н2	н1	40,85	—	
3. Сведения о местоположении границ частей образуемых земельных участков				
Обозначение земельного участка : 22:71:010416:6:3У2				
Учётный номер или обозначение части —				
Обозначение характерных точек границы	Координаты, м		Средняя квадратическая погрешность положения характерной точки (M _t), м	Описание закрепления точек
	X	Y		
1	2	3	4	5
—	—	—	—	—

Лист № 10

МЕЖЕВОЙ ПЛАН				
Сведения об образуемых земельных участках и их частях				
4. Общие сведения об образуемых земельных участках				
Обозначение земельного участка : 22:71:010416:6:3У2				
№ п/п	Наименование характеристик земельного участка		Значение характеристики	
1	2		3	
1	Адрес земельного участка или его местоположение		Алтайский край, г. Славгород ул.Титова, участок 168/6	
2	Категория земель		Земли населенных пунктов.	
3	Вид разрешенного использования		Для эксплуатации существующих нежилых зданий.	
4	Площадь земельного участка ± величина погрешности определения площади (Р±ΔР), м²		24111 м² ± 54 м²	
5	Предельный минимальный и максимальный размер земельного участка (Рмин и Рмакс), м²		—	
6	Кадастровый или иной номер здания, сооружения, объектов незавершенного строительства, расположенных на земельном участке		—	
7	Иные сведения		—	
5. Общие сведения о частях образуемых земельных участков				
Обозначение земельного участка : 22:71:010416:6:3У2				
№ п/п	Учетный номер или обозначение части	Площадь (Р), м²	±ΔР, м²	Характеристика части
1	2	3	4	5
—	—	—	—	—

Лист № 11

МЕЖЕВОЙ ПЛАН				
Сведения об образуемых земельных участках и их частях				
1. Сведения о характерных точках границы образуемых земельного участков				
Обозначение земельного участка : 22:71:010416:6:ЗУЗ				
Обозначение характерных точек границы	Координаты, м		Средняя квадратическая погрешность положения координат характерных точек (M _d), м	Описание закрепления точек
	X	Y		
1	2	3	6	7
н8	562189,69	1243742,08	0,1	—
10	562180,47	1243823,12	0,1	—
н24	561986,38	1243802,42	0,1	—
н23	561990,39	1243764,88	0,1	—
н22	561964,79	1243761,55	0,1	—
н21	561961,97	1243744,18	0,1	—
н20	561962,34	1243740,20	0,1	—
н19	562044,71	1243748,03	0,1	—
н18	562050,53	1243733,40	0,1	—
н16	562057,03	1243642,54	0,1	—
н15	562124,19	1243649,29	0,1	—
н14	562119,59	1243695,07	0,1	—
н13	562057,08	1243688,91	0,1	—
н12	562053,24	1243734,75	0,1	—
н11	562049,40	1243748,43	0,1	—
н10	562145,76	1243758,05	0,1	—
н9	562148,07	1243737,28	0,1	—
н8	562189,69	1243742,08	0,1	—

Лист № 12

МЕЖЕВОЙ ПЛАН				
Сведения об образуемых земельных участках и их частях				
2. Сведения о частях границ образуемых земельных участков				
Обозначение земельного участка : 22:71:010416:6:3УЗ				
Обозначение части границы		Горизонтальное положение (S), м	Описание прохождения части границы	
от т.	до т.			
1	2	3	4	
н8	10	81,56	—	
10	н24	195,19	—	
н24	н23	37,75	—	
н23	н22	25,82	—	
н22	н21	17,60	—	
н21	н20	4,00	—	
н20	н19	82,74	—	
н19	н18	15,75	—	
н18	н16	91,09	—	
н16	н15	67,50	—	
н15	н14	46,01	—	
н14	н13	62,81	—	
н13	н12	46,00	—	
н12	н11	14,21	—	
н11	н10	96,84	—	
н10	н9	20,90	—	
н9	н8	41,90	—	
3. Сведения о местоположении границ частей образуемых земельных участков				
Обозначение земельного участка : 22:71:010416:6:3УЗ				
Учётный номер или обозначение части —				
Обозначение характерных точек границы	Координаты, м		Средняя квадратическая погрешность положения характерной точки (M _p), м	Описание закрепления точек
	X	Y		
1	2	3	4	5
—	—	—	—	—

Лист № 13

МЕЖЕВОЙ ПЛАН				
Сведения об образуемых земельных участках и их частях				
4. Общие сведения об образуемых земельных участках				
Обозначение земельного участка : 22:71:010416:6:ЗУЗ				
№ п/п	Наименование характеристик земельного участка		Значение характеристики	
1	2		3	
1	Адрес земельного участка или его местоположение		Алтайский край, г. Славгород ул.Титова, участок 168/7	
2	Категория земель		Земли населенных пунктов.	
3	Вид разрешенного использования		Для эксплуатации существующих нежилых зданий.	
4	Площадь земельного участка ± величина погрешности определения площади (Р±ΔР), м²		16590 м² ± 45 м²	
5	Предельный минимальный и максимальный размер земельного участка (Рмин и Рмакс), м²		—	
6	Кадастровый или иной номер здания, сооружения, объектов незавершенного строительства, расположенных на земельном участке		—	
7	Иные сведения		—	
5. Общие сведения о частях образуемых земельных участков				
Обозначение земельного участка : 22:71:010416:6:ЗУЗ				
№ п/п	Учетный номер или обозначение части	Площадь (Р), м²	±ΔР, м²	Характеристика части
1	2	3	4	5
—	—	—	—	—

Лист № 14

МЕЖЕВОЙ ПЛАН				
Сведения об образуемых земельных участках и их частях				
1. Сведения о характерных точках границы образуемых земельного участков				
Обозначение земельного участка : 22:71:010416:6:3У4				
Обозначение характерных точек границы	Координаты, м		Средняя квадратическая погрешность положения координат характерных точек (M ₀), м	Описание закрепления точек
	X	Y		
1	2	3	6	7
18	561935,78	1243613,53	0,1	—
19	562036,74	1243633,70	0,1	—
н17	562040,32	1243634,04	0,1	—
н16	562057,03	1243642,54	0,1	—
н18	562050,53	1243733,40	0,1	—
н19	562044,71	1243748,03	0,1	—
н20	561962,34	1243740,20	0,1	—
н21	561961,97	1243744,18	0,1	—
н22	561964,79	1243761,55	0,1	—
н23	561990,39	1243764,88	0,1	—
н24	561986,38	1243802,42	0,1	—
11	561978,43	1243801,57	0,1	—
12	561981,76	1243770,60	0,1	—
13	561893,63	1243758,87	0,1	—
14	561895,87	1243742,34	0,1	—
15	561898,21	1243742,52	0,1	—
16	561911,41	1243618,99	0,1	—
17	561933,78	1243624,31	0,1	—
18	561935,78	1243613,53	0,1	—

Лист № 15

МЕЖЕВОЙ ПЛАН				
Сведения об образуемых земельных участках и их частях				
2. Сведения о частях границ образуемых земельных участков				
Обозначение земельного участка : 22:71:010416:6:3У4				
Обозначение части границы		Горизонтальное положение (S), м	Описание прохождения части границы	
от т.	до т.			
1	2	3	4	
18	19	102,96	—	
19	н17	3,60	—	
н17	н16	18,75	—	
н16	н18	91,09	—	
н18	н19	15,75	—	
н19	н20	82,74	—	
н20	н21	4,00	—	
н21	н22	17,60	—	
н22	н23	25,82	—	
н23	н24	37,75	—	
н24	11	8,00	—	
11	12	31,15	—	
12	13	88,91	—	
13	14	16,68	—	
14	15	2,35	—	
15	16	124,23	—	
16	17	22,99	—	
17	18	10,96	—	
3. Сведения о местоположении границ частей образуемых земельных участков				
Обозначение земельного участка : 22:71:010416:6:3У1				
Учётный номер или обозначение части —				
Обозначение характерных точек границы	Координаты, м		Средняя квадратическая погрешность положения характерной точки (M _p), м	Описание закрепления точек
	X	Y		
1	2	3	4	5
—	—	—	—	—

Лист № 16

МЕЖЕВОЙ ПЛАН				
Сведения об образуемых земельных участках и их частях				
4. Общие сведения об образуемых земельных участках				
Обозначение земельного участка : 22:71:010416:6:ЗУ4				
№ п/п	Наименование характеристик земельного участка		Значение характеристики	
1	2		3	
1	Адрес земельного участка или его местоположение		Алтайский край, г. Славгород ул.Титова, участок 168/8	
2	Категория земель		Земли населенных пунктов.	
3	Вид разрешенного использования		Для эксплуатации существующих нежилых зданий.	
4	Площадь земельного участка ± величина погрешности определения площади (Р±ΔР), м²		19541 м² ± 49 м²	
5	Предельный минимальный и максимальный размер земельного участка (Рмин и Рмакс), м²		—	
6	Кадастровый или иной номер здания, сооружения, объектов незавершенного строительства, расположенных на земельном участке		—	
7	Иные сведения		—	
5. Общие сведения о частях образуемых земельных участков				
Обозначение земельного участка : 22:71:010416:6:ЗУ4				
№ п/п	Учетный номер или обозначение части	Площадь (Р), м²	±ΔР, м²	Характеристика части
1	2	3	4	5
—	—	—	—	—

Лист № 18


Лист № 17

МЕЖЕВОЙ ПЛАН		
Сведения о земельных участках, посредством которых обеспечивается доступ к образуемым или измененным земельным участкам		
№ п/п	Кадастровый номер или обозначение земельного участка, для которого обеспечивается доступ	Кадастровый номер или обозначение земельного участка, посредством которого обеспечивается доступ
1	2	3
1	22:71:010416:6:3У1	земли общего пользования.
2	22:71:010416:6:3У2	земли общего пользования.
3	22:71:010416:6:3У3	земли общего пользования.
4	22:71:010416:6:3У4	земли общего пользования.

МЕЖЕВОЙ ПЛАН
Заключение кадастрового инженера
Межевой план подготовлен в результате выполнения кадастровых работ в связи образованием четырех земельных участков путем раздела земельного участка с кадастровым номером 22:71:010416:6, расположенного по адресу: Алтайский край, г. Славгород, ул. Титова, участок 168. Границы исходного земельного участка не уточнялись, в ГКН содержатся сведения позволяющие определить их положение на местности с нормативной точностью. В соответствии с частью 6 статьи 4 ФЗ № 221 «О ГОСУДАРСТВЕННОМ КАДАСТРЕ И НЕДВИЖИМОСТИ», согласование смежных границ с земельными участками не проводилась. В ходе проведения кадастровых работ в связи образованием четырех земельных участков путем раздела земельного участка с кадастровым номером 22:71:010416:6, расположенного по адресу: Алтайский край, г. Славгород, ул. Титова, участок 168, образованы створные точки н7, на границе между точками 21-22, смежного земельного участка, с кадастровым номером 22:71:010416:14 и н24 на границе между точками 10-11 смежного земельного участка, с кадастровым номером 22:71:010416:7, местоположение данных границ не уточнялось, площадь земельных участков с кадастровыми номерами 22:71:010416:14, 22:71:010416:7 не изменилась, в связи, с чем на основании письма «Министерства экономического развития РФ» от 19.04.2010 г. № Д23-1417 согласование границы не проводилось. Акт согласования в межевой план не включен.

Лист № 19

МЕЖЕВОЙ ПЛАН
Схема геодезических построений

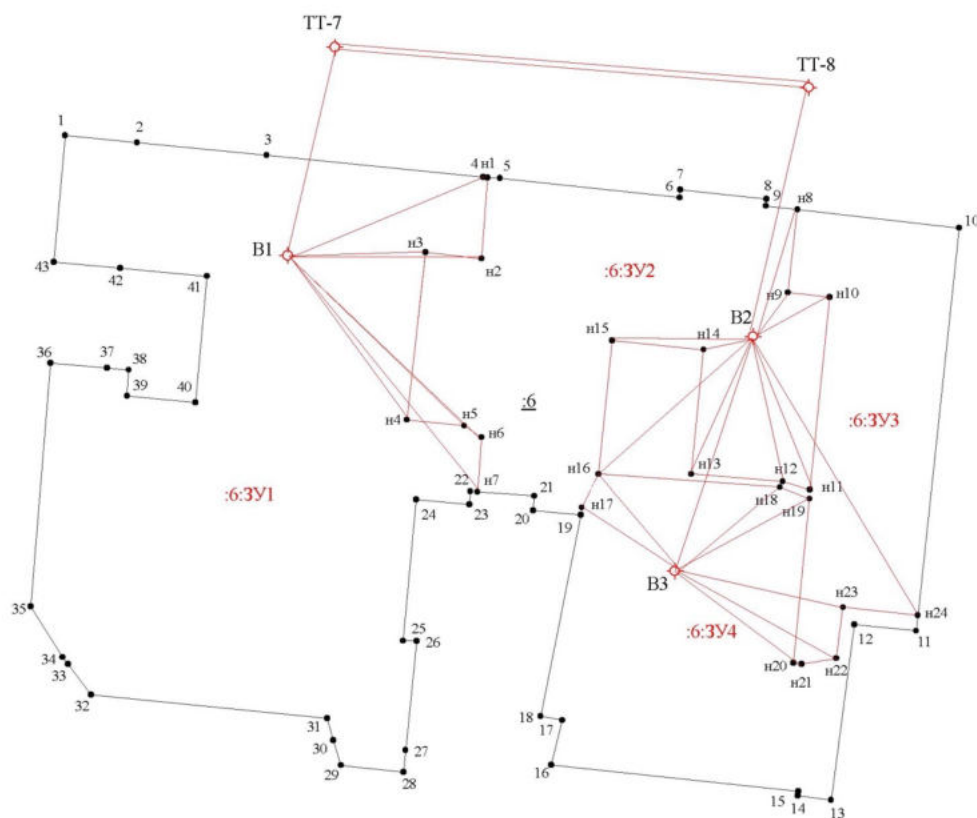


Условные обозначения:
 Условные обозначения представлены на листе № 22

Лист № 20

МЕЖЕВОЙ ПЛАН

Схема расположения земельных участков

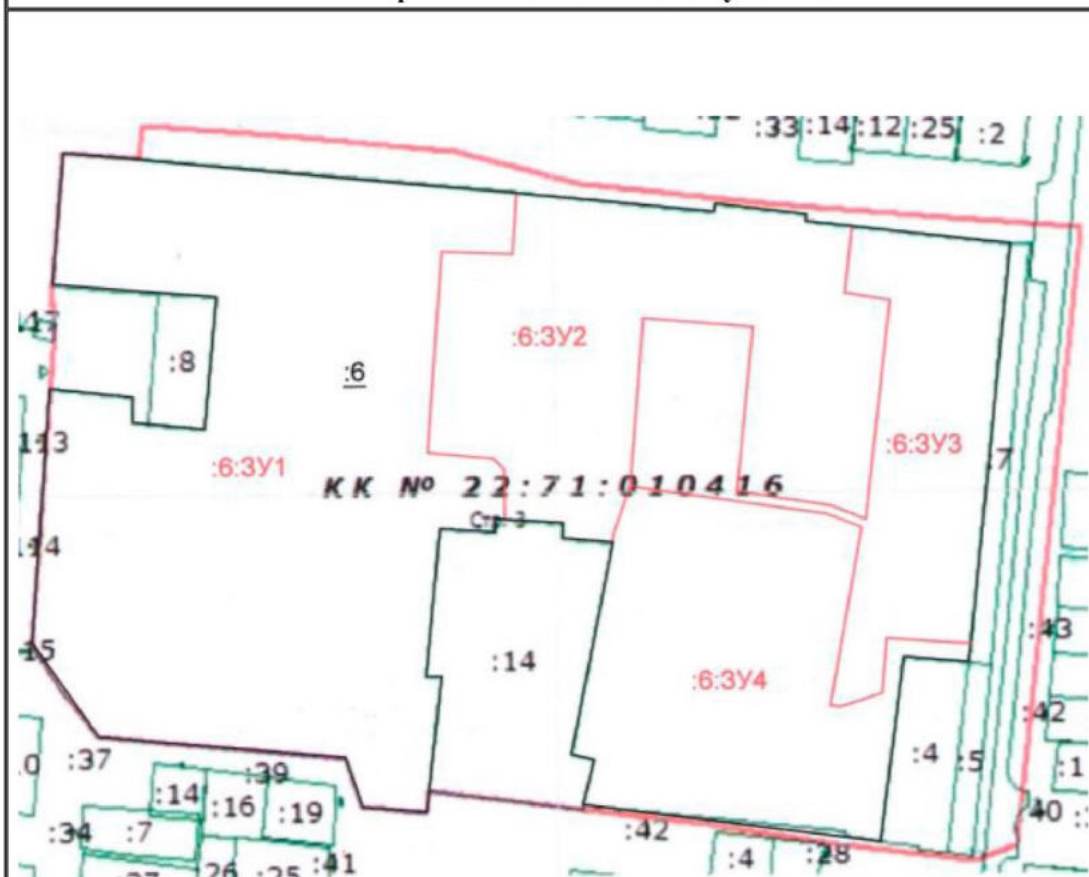


Условные обозначения:

Условные обозначения представлены на листе № 22

Лист № 21

МЕЖЕВОЙ ПЛАН

Чертеж земельных участков и их частей

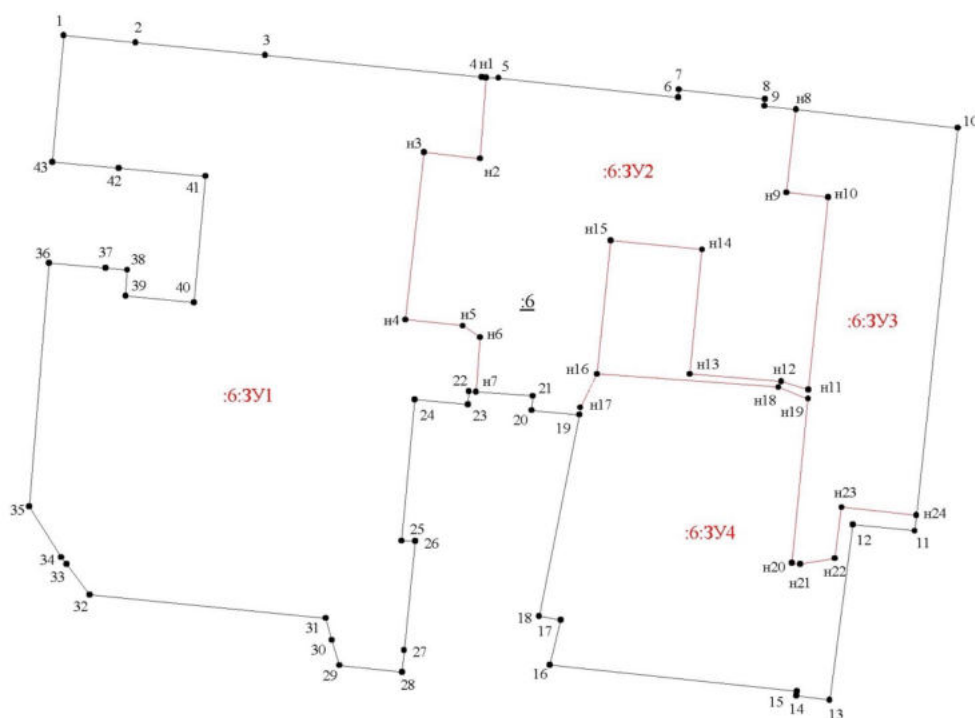

Масштаб 1: 1500

Условные обозначения представлены на листе № 22

Лист № 22

МЕЖЕВОЙ ПЛАН

Чертеж земельных участков и их частей

Условные обозначения и знаки для оформления графической части межевого плана

 В1- съёмочная точка теодолитного хода.

 - направление от съёмочной точки теодолитного хода до точек границы ЗУ.

 - граница земельного участка, установленная при проведении кадастровых работ.

- н1 – обозначение характерной точки границы земельного участка, полученной при проведении кадастровых работ.
- 1 – характерная точка границы, сведения о которой позволяют однозначно определить её положение на местности.
- 2 – обозначение характерной точки границы, прекращающей существование.

:ЗУ1 – обозначение образуемого земельного участка.

:324/чзу1 – обозначение образуемой части земельного участка..

:324:ЗУ1 – обозначение образуемого земельного участка, путем раздела.

22:29:070101 – номер кадастрового квартала.

:328 – кадастровый номер исходного земельного участка.

:328 – обозначение кадастрового номера земельного участка, прекращающего существование.

 – существующая часть границы, имеющиеся в ГКН сведения о которой не достаточны для определения ее местоположения.

 – существующая часть границы имеющиеся в ГКН, сведения о которой достаточны для определения её на местности.

 – граница образуемой части земельного участка.

		Всего листов _____
МЕЖЕВОЙ ПЛАН	Заполняется специалистом органа кадастрового учета регистрационный № _____	
Титульный лист	(подпись) (инициалы, фамилия) « ____ » _____ Г.	
1. Межевой план подготовлен в результате выполнения кадастровых работ в связи с: образованием четырех земельных участков, путем раздела земельного участка с кадастровым номером 22:71:010416:6, расположенного по адресу: край Алтайский, г.Славгород, ул.Титова, участок 168		
2. Цель кадастровых работ: _____		
3. Сведения о заказчике кадастровых работ: Открытое акционерное общество «Славгородский завод радиоаппаратуры» (фамилия, имя, отчество (при наличии отчества) физического лица, полное наименование юридического лица, органа государственной власти, органа местного самоуправления, иностранного юридического лица с указанием страны его регистрации (инкорпорации))		
ВрИО Генеральный директор Каианов А.М. Подпись _____		Дата « ____ » _____ 2013 г.
Место для оттиска печати заказчика кадастровых работ		
4. Сведения о кадастровом инженерере:		
Фамилия, имя, отчество (при наличии отчества) Жуганенко Вячеслав Александрович		
№ квалификационного аттестата кадастрового инженера — : 22-12-98		
Контактный телефон 8-(385)-68-5-97-90		
Почтовый адрес и адрес электронной почты, по которым осуществляется связь с кадастровым инженером: 658820, Алтайский край, г. Славгород, ул. Володарского, 146 slavg-acn@yandex.ru		
Сокращенное наименование юридического лица, если кадастровый инженер является работником юридического лица ООО «Алтайский центр недвижимости».		
Подпись _____		Дата « ____ » _____ 2013 г.
Место для оттиска печати кадастрового инженера		

Лист № 2

МЕЖЕВОЙ ПЛАН		
Содержание		
№ п/п	Разделы межевого плана	Номера листов
1	2	3
1	Титульный лист	1
2	Содержание	2
3	Исходные данные	3
4	Сведения о выполненных измерениях и расчетах	4
5	Сведения об образуемых земельных участках и их частях	5-16
6	Сведения о земельных участках, посредством которых обеспечивается доступ к образуемым или измененным земельным участкам.	17
7	Заключение кадастрового инженера	18
8	Схема геодезических построений	19
9	Схема расположения земельных участков	20
10	Чертеж земельных участков и их частей	21
Приложения		
Согласие на образование земельных участков.		
Свидетельство о государственной регистрации права.		
Постановление о присвоении адреса		
Решение о назначении главы администрации.		

Лист № 3

МЕЖЕВОЙ ПЛАН				
Исходные данные				
1. Перечень документов, использованных при подготовке межевого плана				
№ п/п	Наименование документа	Реквизиты документа		
1	2	3		
1.	Кадастровая выписка о земельном участке.	№ 22/13-400029 от 11.06.2013 г.		
2.	Кадастровый план территории.	№ 22/13-393574 от 11.06.2013 г.		
3.	Согласие на образование земельного участка.	от 15.07.2013 г.		
4.	Свидетельство о государственной регистрации права.	от 31.08.2008 г. № 22 АБ 396848		
5.	Постановление о присвоении адреса.	№ 1455 от 18.11.2013г.		
6.	Решение о назначении главы администрации.	№ 58 от 17.07.2012 г.		
2. Сведения о геодезической основе, использованные при подготовке межевого плана Система координат <u>МСК-22</u>				
№ п/п	Название пункта и тип знака геодезической сети	Класс геодезической сети	Координаты, м	
			X	Y
1	2	3	4	5
1	пп 259	1-разряда	561079,25	1244473,30
2	пп 260	1-разряда	561250,21	1244492,59
3. Сведения о средствах измерений				
№ п/п	Наименование прибора (инструмента, аппаратуры)	Реквизиты сертификата прибора (инструмента, аппаратуры), при наличии такого сертификата.	Реквизиты свидетельства о поверке прибора (инструмента, аппаратуры)	
1	2	3	4	
1	Электронный тахеометр 3Та5Р2	№ 27314	Свидетельство о поверке № 1705, выдано 03.09.2013 г., действительно до 03.09.2014 г.	
4. Сведения о наличии зданий, сооружений, объектов незавершенного строительства на исходных или измененных земельных участках				
№ п/п	Кадастровый номер земельного участка	Кадастровые или иные номера зданий, сооружений, объектов незавершенного строительства, расположенных на земельном участке.		
1	2	3		
—	—	—		
5. Сведения о частях исходных, измененных или уточняемых земельных участков				
№ п/п	Кадастровый номер земельного участка	Учетные номера частей земельного участка		
1	2	3		
—	—	—		

Лист № 4

МЕЖЕВОЙ ПЛАН				
Сведения о выполненных измерениях и расчетах				
1. Метод определения координат характерных точек границ земельных участков и их частей				
№ п/п	Кадастровый номер или обозначение земельного участка		Метод определения координат	
1	2		3	
1	22:71:010416:6:ЗУ1		Геодезический метод	
2	22:71:010416:6:ЗУ2		Геодезический метод	
3	22:71:010416:6:ЗУ3		Геодезический метод	
4	22:71:010416:6:ЗУ4		Геодезический метод	
2. Точность положения характерных точек границ земельных участков				
№ п/п	Кадастровый номер или обозначение земельного участка		Формулы, примененные для расчета средней квадратической погрешности положения характерных точек границ (M _t), м	
1	2		3	
1	22:71:010416:6:ЗУ1		M _t –Вычислена с использованием программного обеспечения	
2	22:71:010416:6:ЗУ2		M _t –Вычислена с использованием программного обеспечения	
3	22:71:010416:6:ЗУ3		M _t –Вычислена с использованием программного обеспечения	
4	22:71:010416:6:ЗУ4		M _t –Вычислена с использованием программного обеспечения	
3. Точность положения характерных точек границ частей земельных участков				
№ п/п	Кадастровый номер или обозначение земельного участка	Учетный номер или обозначение части	Формулы, примененные для расчета средней квадратической погрешности положения характерных точек границ (M _t), м	
1	2	3	4	
—	—	—	—	
4. Точность определения площади земельных участков				
№ п/п	Кадастровый номер или обозначение земельного участка	Площадь (P), м ²	Формулы, примененные для расчета предельно допустимой погрешности определения площади земельного участка (ΔP), м ²	
1	2	3	4	
1	22:71:010416:6:ЗУ1	50024 м ²	ΔP = 3,5 *0,1*√50024= 78 м ²	
2	22:71:010416:6:ЗУ2	24111 м ²	ΔP = 3,5 *0,1*√24111= 54 м ²	
3	22:71:010416:6:ЗУ3	16590 м ²	ΔP = 3,5 *0,1*√16590= 45 м ²	
4	22:71:010416:6:ЗУ4	19541 м ²	ΔP = 3,5 *0,1*√19541= 49 м ²	
5. Точность определения площади частей земельных участков				
№ п/п	Кадастровый номер или обозначение земельного участка	Учетные номера частей земельного участка	Площадь (P), м ²	Формулы, примененные для расчета предельно допустимой погрешности определения площади части земельного участка (ΔP), м ²
1	2	3	4	5
—	—	—	—	—

Лист № 5

МЕЖЕВОЙ ПЛАН				
Сведения об образуемых земельных участках и их частях				
1. Сведения о характерных точках границы образуемых земельного участков				
Обозначение земельного участка : 22:71:010416:6:3У1				
Обозначение характерных точек границы	Координаты, м		Средняя квадратическая погрешность положения координат характерных точек (M _i), м	Описание закрепления точек
	X	Y		
1	2	3	6	7
1	562226,88	1243375,63	0,1	—
2	562223,33	1243411,45	0,1	—
3	562216,88	1243476,36	0,1	—
4	562205,95	1243584,72	0,1	—
н1	562205,82	1243587,01	0,1	—
н2	562165,08	1243583,95	0,1	—
н3	562168,25	1243555,85	0,1	—
н4	562084,33	1243546,53	0,1	—
н5	562081,37	1243575,43	0,1	—
н6	562075,52	1243584,02	0,1	—
н7	562048,19	1243581,97	0,1	—
22	562048,46	1243578,43	0,1	—
23	562041,87	1243577,89	0,1	—
24	562044,30	1243551,43	0,1	—
25	561973,51	1243544,71	0,1	—
26	561973,29	1243551,59	0,1	—
27	561918,83	1243546,01	0,1	—
28	561907,78	1243544,86	0,1	—
29	561911,11	1243513,46	0,1	—
30	561923,65	1243509,74	0,1	—
31	561934,79	1243506,81	0,1	—
32	561946,46	1243388,50	0,1	—
33	561961,94	1243376,94	0,1	—
34	561965,37	1243374,37	0,1	—
35	561990,75	1243358,23	0,1	—
36	562112,81	1243368,13	0,1	—
37	562110,29	1243396,52	0,1	—
38	562109,33	1243407,26	0,1	—
39	562096,42	1243406,57	0,1	—
40	562092,86	1243440,81	0,1	—
41	562156,37	1243446,60	0,1	—
42	562160,35	1243403,13	0,1	—
43	562163,38	1243369,94	0,1	—
1	562226,88	1243375,63	0,1	—

Лист № 6

МЕЖЕВОЙ ПЛАН				
Сведения об образуемых земельных участках и их частях				
2. Сведения о частях границ образуемых земельных участков				
Обозначение земельного участка : 22:71:010416:6:ЗУ1				
Обозначение части границы		Горизонтальное положение (S), м	Описание прохождения части границы	
от т.	до т.			
1	2	3	4	
1	2	36,00	—	
2	3	65,23	—	
3	4	108,91	—	
4	н1	2,29	—	
н1	н2	40,85	—	
н2	н3	28,28	—	
н3	н4	84,44	—	
н4	н5	29,05	—	
н5	н6	10,39	—	
н6	н7	27,41	—	
н7	22	3,55	—	
22	23	6,61	—	
23	24	26,57	—	
24	25	71,11	—	
25	26	6,88	—	
26	27	54,75	—	
27	28	11,11	—	
28	29	31,58	—	
29	30	13,08	—	
30	31	11,52	—	
31	32	118,88	—	
32	33	19,32	—	
33	34	4,29	—	
34	35	30,08	—	
35	36	122,46	—	
36	37	28,50	—	
37	38	10,78	—	
38	39	12,93	—	
39	40	34,42	—	
40	41	63,77	—	
41	42	43,65	—	
42	33	33,33	—	
43	1	63,75	—	
3. Сведения о местоположении границ частей образуемых земельных участков				
Обозначение земельного участка : 22:71:010416:6:ЗУ1				
Учётный номер или обозначение части —				
Обозначение характерных точек границы	Координаты, м		Средняя квадратическая погрешность положения характерной точки (M _p), м	Описание закрепления точек
	X	Y		
1	2	3	4	5
—	—	—	—	—

Лист № 7

МЕЖЕВОЙ ПЛАН				
Сведения об образуемых земельных участках и их частях				
4. Общие сведения об образуемых земельных участках				
Обозначение земельного участка : 22:71:010416:6:ЗУ1				
№ п/п	Наименование характеристик земельного участка		Значение характеристики	
1	2		3	
1	Адрес земельного участка или его местоположение		Алтайский край, г. Славгород ул.Титова, участок 168/5	
2	Категория земель		земли населенных пунктов.	
3	Вид разрешенного использования		Для эксплуатации существующих нежилых зданий.	
4	Площадь земельного участка ± величина погрешности определения площади (Р±ΔР), м²		50024 м² ± 78 м²	
5	Предельный минимальный и максимальный размер земельного участка (Рмин и Рмакс), м²		—	
6	Кадастровый или иной номер здания, сооружения, объектов незавершенного строительства, расположенных на земельном участке		—	
7	Иные сведения		—	
5. Общие сведения о частях образуемых земельных участков				
Обозначение земельного участка : 22:71:010416:6:ЗУ1				
№ п/п	Учетный номер или обозначение части	Площадь (Р), м²	±ΔР, м²	Характеристика части
1	2	3	4	5
—	—	—	—	—

Лист № 8

МЕЖЕВОЙ ПЛАН				
Сведения об образуемых земельных участках и их частях				
1. Сведения о характерных точках границы образуемых земельного участков				
Обозначение земельного участка : 22:71:010416:6:ЗУ2				
Обозначение характерных точек границы	Координаты, м		Средняя квадратическая погрешность положения координат характерных точек (M _t), м	Описание закрепления точек
	X	Y		
1	2	3	6	7
н1	562205,82	1243587,01	0,1	—
5	562205,47	1243593,05	0,1	—
6	562195,80	1243683,20	0,1	—
7	562199,79	1243683,61	0,1	—
8	562195,02	1243726,52	0,1	—
9	562191,49	1243726,23	0,1	—
н8	562189,69	1243742,08	0,1	—
н9	562148,07	1243737,28	0,1	—
н10	562145,76	1243758,05	0,1	—
н11	562049,40	1243748,43	0,1	—
н12	562053,24	1243734,75	0,1	—
н13	562057,08	1243688,91	0,1	—
н14	562119,59	1243695,07	0,1	—
н15	562124,19	1243649,29	0,1	—
н16	562057,03	1243642,54	0,1	—
н17	562040,32	1243634,04	0,1	—
19	562036,74	1243633,70	0,1	—
20	562038,98	1243609,74	0,1	—
21	562046,07	1243610,29	0,1	—
н7	562048,19	1243581,97	0,1	—
н6	562075,52	1243584,02	0,1	—
н5	562081,37	1243575,43	0,1	—
н4	562084,33	1243546,53	0,1	—
н3	562168,25	1243555,85	0,1	—
н2	562165,08	1243583,95	0,1	—
н1	562205,82	1243587,01	0,1	—

Лист № 9

МЕЖЕВОЙ ПЛАН				
Сведения об образуемых земельных участках и их частях				
2. Сведения о частях границ образуемых земельных участков				
Обозначение земельного участка : 22:71:010416:6:3У2				
Обозначение части границы		Горизонтальное положение (S), м	Описание прохождения части границы	
от т.	до т.			
1	2	3	4	
н1	5	6,05	—	
5	6	90,67	—	
6	7	4,01	—	
7	8	43,17	—	
8	9	3,54	—	
9	н8	15,95	—	
н8	н9	41,90	—	
н9	н10	20,90	—	
н10	н11	96,84	—	
н11	н12	14,21	—	
н12	н13	46,00	—	
н13	н14	62,81	—	
н14	н15	46,01	—	
н15	н16	67,50	—	
н16	н17	18,75	—	
н17	19	3,60	—	
19	20	24,06	—	
20	21	7,11	—	
21	н7	28,40	—	
н7	н6	27,41	—	
н6	н5	10,39	—	
н5	н4	29,05	—	
н4	н3	84,44	—	
н3	н2	28,28	—	
н2	н1	40,85	—	
3. Сведения о местоположении границ частей образуемых земельных участков				
Обозначение земельного участка : 22:71:010416:6:3У2				
Учётный номер или обозначение части —				
Обозначение характерных точек границы	Координаты, м		Средняя квадратическая погрешность положения характерной точки (M _p), м	Описание закрепления точек
	X	Y		
1	2	3	4	5
—	—	—	—	—

Лист № 10

МЕЖЕВОЙ ПЛАН				
Сведения об образуемых земельных участках и их частях				
4. Общие сведения об образуемых земельных участках				
Обозначение земельного участка : 22:71:010416:6:ЗУ2				
№ п/п	Наименование характеристик земельного участка		Значение характеристики	
1	2		3	
1	Адрес земельного участка или его местоположение		Алтайский край, г. Славгород ул.Титова, участок 168/6	
2	Категория земель		Земли населенных пунктов.	
3	Вид разрешенного использования		Для эксплуатации существующих нежилых зданий.	
4	Площадь земельного участка ± величина погрешности определения площади (Р±ΔР), м²		24111 м² ± 54 м²	
5	Предельный минимальный и максимальный размер земельного участка (Рмин и Рмакс), м²		—	
6	Кадастровый или иной номер здания, сооружения, объектов незавершенного строительства, расположенных на земельном участке		—	
7	Иные сведения		—	
5. Общие сведения о частях образуемых земельных участков				
Обозначение земельного участка : 22:71:010416:6:ЗУ2				
№ п/п	Учетный номер или обозначение части	Площадь (Р), м²	±ΔР, м²	Характеристика части
1	2	3	4	5
—	—	—	—	—

Лист № 11

МЕЖЕВОЙ ПЛАН				
Сведения об образуемых земельных участках и их частях				
1. Сведения о характерных точках границы образуемых земельного участков				
Обозначение земельного участка : 22:71:010416:6:ЗУЗ				
Обозначение характерных точек границы	Координаты, м		Средняя квадратическая погрешность положения координат характерных точек (M _t), м	Описание закрепления точек
	X	Y		
1	2	3	6	7
н8	562189,69	1243742,08	0,1	—
10	562180,47	1243823,12	0,1	—
н24	561986,38	1243802,42	0,1	—
н23	561990,39	1243764,88	0,1	—
н22	561964,79	1243761,55	0,1	—
н21	561961,97	1243744,18	0,1	—
н20	561962,34	1243740,20	0,1	—
н19	562044,71	1243748,03	0,1	—
н18	562050,53	1243733,40	0,1	—
н16	562057,03	1243642,54	0,1	—
н15	562124,19	1243649,29	0,1	—
н14	562119,59	1243695,07	0,1	—
н13	562057,08	1243688,91	0,1	—
н12	562053,24	1243734,75	0,1	—
н11	562049,40	1243748,43	0,1	—
н10	562145,76	1243758,05	0,1	—
н9	562148,07	1243737,28	0,1	—
н8	562189,69	1243742,08	0,1	—

Лист № 12

МЕЖЕВОЙ ПЛАН				
Сведения об образуемых земельных участках и их частях				
2. Сведения о частях границ образуемых земельных участков				
Обозначение земельного участка : 22:71:010416:6:ЗУЗ				
Обозначение части границы		Горизонтальное положение (S), м	Описание прохождения части границы	
от т.	до т.			
1	2	3	4	
н8	10	81,56	—	
10	н24	195,19	—	
н24	н23	37,75	—	
н23	н22	25,82	—	
н22	н21	17,60	—	
н21	н20	4,00	—	
н20	н19	82,74	—	
н19	н18	15,75	—	
н18	н16	91,09	—	
н16	н15	67,50	—	
н15	н14	46,01	—	
н14	н13	62,81	—	
н13	н12	46,00	—	
н12	н11	14,21	—	
н11	н10	96,84	—	
н10	н9	20,90	—	
н9	н8	41,90	—	
3. Сведения о местоположении границ частей образуемых земельных участков				
Обозначение земельного участка : 22:71:010416:6:ЗУЗ				
Учётный номер или обозначение части —				
Обозначение характерных точек границы	Координаты, м		Средняя квадратическая погрешность положения характерной точки (M _D), м	Описание закрепления точек
	X	Y		
1	2	3	4	5
—	—	—	—	—

Лист № 13

МЕЖЕВОЙ ПЛАН				
Сведения об образуемых земельных участках и их частях				
4. Общие сведения об образуемых земельных участках				
Обозначение земельного участка : 22:71:010416:6:ЗУЗ				
№ п/п	Наименование характеристик земельного участка		Значение характеристики	
1	2		3	
1	Адрес земельного участка или его местоположение		Алтайский край, г. Славгород ул.Титова, участок 168/7	
2	Категория земель		Земли населенных пунктов.	
3	Вид разрешенного использования		Для эксплуатации существующих нежилых зданий.	
4	Площадь земельного участка ± величина погрешности определения площади (Р±ΔР), м²		16590 м² ± 45 м²	
5	Предельный минимальный и максимальный размер земельного участка (Рмин и Рмакс), м²		—	
6	Кадастровый или иной номер здания, сооружения, объектов незавершенного строительства, расположенных на земельном участке		—	
7	Иные сведения		—	
5. Общие сведения о частях образуемых земельных участков				
Обозначение земельного участка : 22:71:010416:6:ЗУЗ				
№ п/п	Учетный номер или обозначение части	Площадь (Р), м²	±ΔР, м²	Характеристика части
1	2	3	4	5
—	—	—	—	—

Лист № 14

МЕЖЕВОЙ ПЛАН				
Сведения об образуемых земельных участках и их частях				
1. Сведения о характерных точках границы образуемых земельного участков				
Обозначение земельного участка : 22:71:010416:6:ЗУ4				
Обозначение характерных точек границы	Координаты, м		Средняя квадратическая погрешность положения координат характерных точек (M _i), м	Описание закрепления точек
	X	Y		
1	2	3	6	7
18	561935,78	1243613,53	0,1	—
19	562036,74	1243633,70	0,1	—
н17	562040,32	1243634,04	0,1	—
н16	562057,03	1243642,54	0,1	—
н18	562050,53	1243733,40	0,1	—
н19	562044,71	1243748,03	0,1	—
н20	561962,34	1243740,20	0,1	—
н21	561961,97	1243744,18	0,1	—
н22	561964,79	1243761,55	0,1	—
н23	561990,39	1243764,88	0,1	—
н24	561986,38	1243802,42	0,1	—
11	561978,43	1243801,57	0,1	—
12	561981,76	1243770,60	0,1	—
13	561893,63	1243758,87	0,1	—
14	561895,87	1243742,34	0,1	—
15	561898,21	1243742,52	0,1	—
16	561911,41	1243618,99	0,1	—
17	561933,78	1243624,31	0,1	—
18	561935,78	1243613,53	0,1	—

Лист № 15

МЕЖЕВОЙ ПЛАН				
Сведения об образуемых земельных участках и их частях				
2. Сведения о частях границ образуемых земельных участков				
Обозначение земельного участка : 22:71:010416:6:ЗУ4				
Обозначение части границы		Горизонтальное положение (S), м	Описание прохождения части границы	
от т.	до т.			
1	2	3	4	
18	19	102,96	—	
19	н17	3,60	—	
н17	н16	18,75	—	
н16	н18	91,09	—	
н18	н19	15,75	—	
н19	н20	82,74	—	
н20	н21	4,00	—	
н21	н22	17,60	—	
н22	н23	25,82	—	
н23	н24	37,75	—	
н24	11	8,00	—	
11	12	31,15	—	
12	13	88,91	—	
13	14	16,68	—	
14	15	2,35	—	
15	16	124,23	—	
16	17	22,99	—	
17	18	10,96	—	
3. Сведения о местоположении границ частей образуемых земельных участков				
Обозначение земельного участка : 22:71:010416:6:ЗУ1				
Учётный номер или обозначение части —				
Обозначение характерных точек границы	Координаты, м		Средняя квадратическая погрешность положения характерной точки (M _t), м	Описание закрепления точек
	X	Y		
1	2	3	4	5
—	—	—	—	—

Лист № 16

МЕЖЕВОЙ ПЛАН				
Сведения об образуемых земельных участках и их частях				
4. Общие сведения об образуемых земельных участках				
Обозначение земельного участка : 22:71:010416:6:ЗУ4				
№ п/п	Наименование характеристик земельного участка		Значение характеристики	
1	2		3	
1	Адрес земельного участка или его местоположение		Алтайский край, г. Славгород ул.Титова, участок 168/8	
2	Категория земель		Земли населенных пунктов.	
3	Вид разрешенного использования		Для эксплуатации существующих нежилых зданий.	
4	Площадь земельного участка ± величина погрешности определения площади (Р±ΔР), м²		19541 м² ± 49 м²	
5	Предельный минимальный и максимальный размер земельного участка (Рмин и Рмакс), м²		—	
6	Кадастровый или иной номер здания, сооружения, объектов незавершенного строительства, расположенных на земельном участке		—	
7	Иные сведения		—	
5. Общие сведения о частях образуемых земельных участков				
Обозначение земельного участка : 22:71:010416:6:ЗУ4				
№ п/п	Учетный номер или обозначение части	Площадь (Р), м²	±ΔР, м²	Характеристика части
1	2	3	4	5
—	—	—	—	—

Лист № 18

Лист № 17


МЕЖЕВОЙ ПЛАН		
Сведения о земельных участках, посредством которых обеспечивается доступ к образуемым или измененным земельным участкам		
№ п/п	Кадастровый номер или обозначение земельного участка, для которого обеспечивается доступ	Кадастровый номер или обозначение земельного участка, посредством которого обеспечивается доступ
1	2	3
1	22:71:010416:6:ЗУ1	земли общего пользования.
2	22:71:010416:6:ЗУ2	земли общего пользования.
3	22:71:010416:6:ЗУ3	земли общего пользования.
4	22:71:010416:6:ЗУ4	земли общего пользования.

МЕЖЕВОЙ ПЛАН**Заключение кадастрового инженера**

Межевой план подготовлен в результате выполнения кадастровых работ в связи образованием четырех земельных участков путем раздела земельного участка с кадастровым номером 22:71:010416:6, расположенного по адресу: Алтайский край, г. Славгород, ул. Титова, участок 168. Границы исходного земельного участка не уточнялись, в ГКН содержатся сведения позволяющие определить их положение на местности с нормативной точностью. В соответствии с частью 6 статьи 4 ФЗ № 221 «О ГОСУДАРСТВЕННОМ КАДАСТРЕ И НЕДВИЖИМОСТИ», согласование смежных границ с земельными участками не проводилась. В ходе проведения кадастровых работ в связи образованием четырех земельных участков путем раздела земельного участка с кадастровым номером 22:71:010416:6, расположенного по адресу: Алтайский край, г. Славгород, ул. Титова, участок 168, образованы створные точки н7, на границе между точками 21-22, смежного земельного участка, с кадастровым номером 22:71:010416:14 и н24 на границе между точками 10-11 смежного земельного участка, с кадастровым номером 22:71:010416:7, местоположение данных границ не уточнялось, площадь земельных участков с кадастровыми номерами 22:71:010416:14, 22:71:010416:7 не изменилась, в связи, с чем на основании письма «Министерства экономического развития РФ» от 19.04.2010 г. № Д23-1417 согласование границы не проводилось. Акт согласования в межевой план не включен.


Лист № 19

МЕЖЕВОЙ ПЛАН
Схема геодезических построений

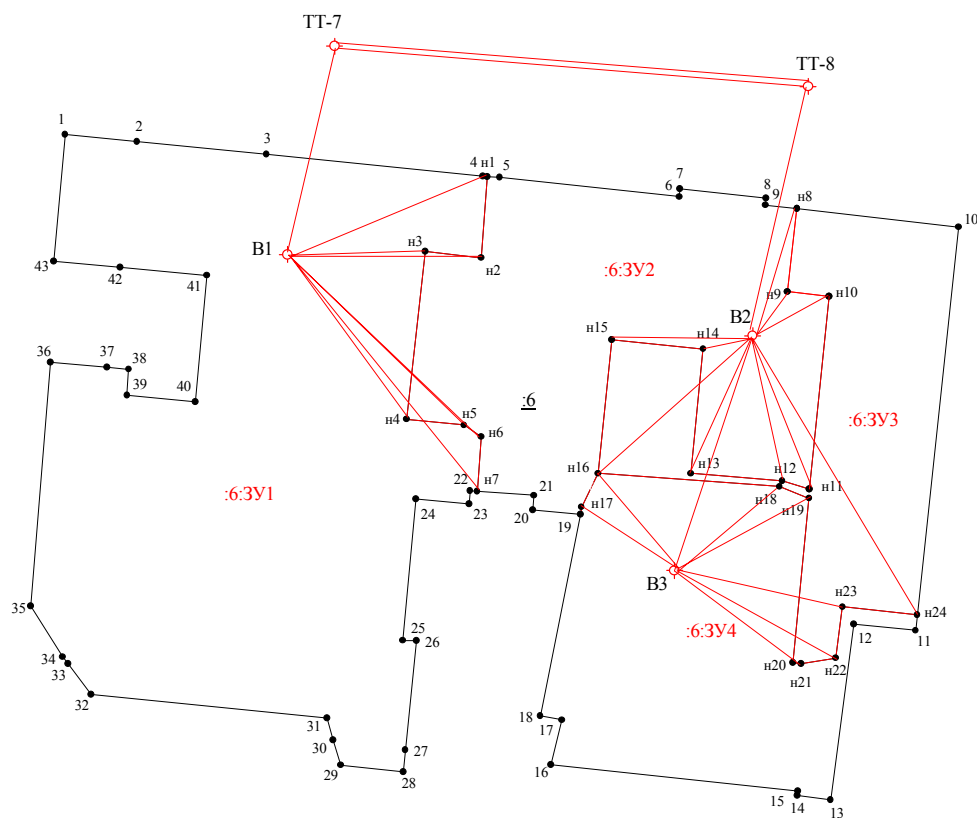

Условные обозначения:
 Условные обозначения представлены на листе № 22

Схема расположения земельных участков

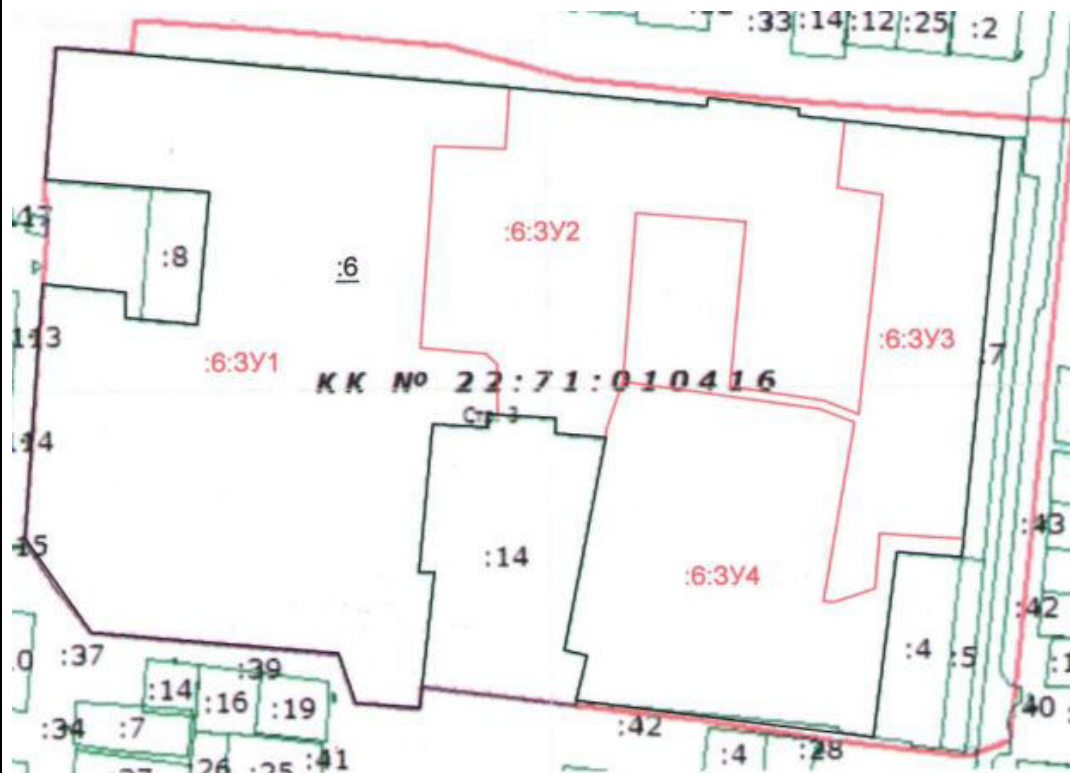


Условные обозначения представлены на листе № 22

Лист № 21

МЕЖЕВОЙ ПЛАН

Чертеж земельных участков и их частей

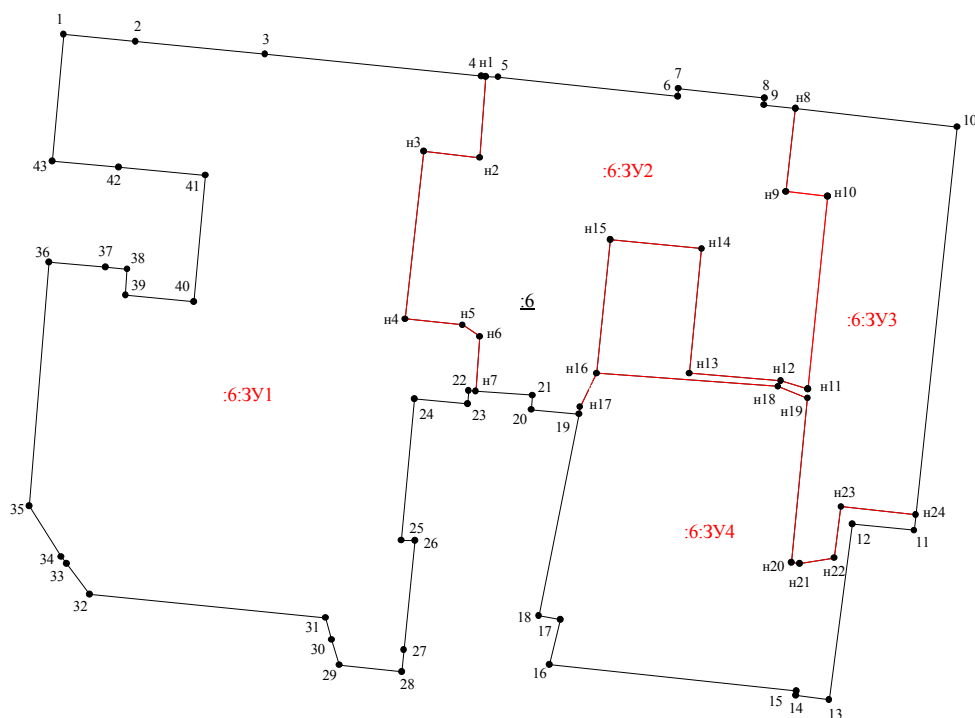

Масштаб 1: 1500

Условные обозначения представлены на листе № 22

Лист № 22

МЕЖЕВОЙ ПЛАН

Чертеж земельных участков и их частей

Условные обозначения и знаки для оформления графической части межевого плана

 В1- съёмочная точка теодолитного хода.

 - направление от съёмочной точки теодолитного хода до точек границы ЗУ.

 - граница земельного участка, установленная при проведении кадастровых работ.

- н1 – обозначение характерной точки границы земельного участка, полученной при проведении кадастровых работ.
- 1 – характерная точка границы, сведения о которой позволяют однозначно определить её положение на местности.
- 2 – обозначение характерной точки границы, прекращающей существование .

:ЗУ1 – обозначение образуемого земельного участка.

:324/чзу1 – обозначение образуемой части земельного участка..

:324:ЗУ1 – обозначение образуемого земельного участка, путем раздела.

22:29:070101 – номер кадастрового квартала.

:328 – кадастровый номер исходного земельного участка.

:328 – обозначение кадастрового номера земельного участка, прекращающего существование.

 – существующая часть границы, имеющиеся в ГКН сведения о которой не достаточны для определения ее местоположения.

 – существующая часть границы имеющиеся в ГКН, сведения о которой достаточны для определения её на местности.

 – граница образуемой части земельного участка.

ОАО «Славгородский завод радиоаппаратуры»



Россия, 658829, Алтайский край,
г. Славгород, ул. Титова, 168;
телефон: (38568) 5-35-05, факс: 5-35-25;
www.zavodszz.ru, e-mail: pricem@zavodszz.ru
ОГРН 1022200863519, ИНН 2210001942, КПП 221001001

КОНЦЕРН «СОЗВЕЗДИЕ»

ДОВЕРЕННОСТЬ № 505-004

от 27 апреля 2016 года

Славгород, Двадцать седьмое апреля две тысячи шестнадцатого года

Настоящей доверенностью открытое акционерное общество "Славгородский завод радиоаппаратуры", в лице генерального директора Панькина Григория Николаевича, действующего на основании Устава, доверяет гражданину России Распопову Юрию Юрьевичу 22.02.1990 года рождения, паспорт серия 0110 N 577922 выдан 28.12.2010г УФМС России по Алтайскому краю в центральном районе г.Барнаул, код подразделения 220-069, совершать от имени открытого акционерного общества "Славгородский завод радиоаппаратуры" следующие операции:

1. Заключать и подписывать от имени открытого акционерного общества "Славгородский завод радиоаппаратуры" сделки, договоры и контракты с российскими и зарубежными юридическими и физическими лицами.
2. Контролировать исполнение заключенных сделок, договоров, контрактов в Российской Федерации и за границей.
3. Осуществлять маркетинг продукции, услуг, товаров открытого акционерного общества "Славгородский завод радиоаппаратуры" и его партнеров (изучение рынка и поиск новых партнеров в Российской Федерации и за границей).
4. Распоряжаться имуществом и денежными средствами открытого акционерного общества "Славгородский завод радиоаппаратуры" по своему усмотрению.
5. Заключать договоры на проведение маркетинговых, ремонтных, строительных и других работ для нужд открытого акционерного общества "Славгородский завод радиоаппаратуры", а также трудовые соглашения без ограничения в средствах.
6. Получать товары и грузы от организаций и отправлять товары и грузы в адрес организаций, связанных с открытым акционерным обществом "Славгородский завод радиоаппаратуры".
7. Представительствовать в суде и арбитраже с правом передоверия, а также всеми правами, предоставленными сторонам в процессе разбора дел, в том числе окончания дела миром.

Копия
16.11.17



ОАО «Славгородский завод радиоаппаратуры»



Россия, 658829, Алтайский край,
г. Славгород, ул. Титова, 168;
телефон: (38568) 5-35-05, факс: 5-35-25;
www.zavodszt.ru, e-mail: pricm@zavodszt.ru
ОГРН 1022200863519, ИНН 2210001942, КПП 221001001

КОНЦЕРН «СОЗВЕЗДИЕ»

8. Представлять интересы открытого акционерного общества "Славгородский завод радиоаппаратуры" во всех учреждениях и организациях.

9. Совершать все необходимые действия в целях охраны, использования и распоряжения вверенных материальных ценностей и денежных средств, получать причитающееся доверителю имущество, денежные средства.

10. Открывать расчетные, валютные, кредитные и иные счета в банках и распоряжаться денежными средствами, находящимися на них, по своему усмотрению.

11. Иметь право первой подписи в образцах подписей в банках и иных кредитных учреждениях в Российской Федерации и распоряжаться расчетными, валютными, кредитными и иными счетами в банках и иных организациях.

12. Оформлять, подавать заявления, подписывать (ставить свою подпись), получать документы в государственных, частных, коммерческих и иных организациях, необходимые для производственной, торговой и иной деятельности открытого акционерного общества "Славгородский завод радиоаппаратуры", а также вести дела, совершать все действия и формальности, связанные с выполнением данного поручения.

Полномочия по настоящей доверенности могут быть переданы другим лицам (с правом передоверия).

Доверенность выдана сроком на 2 (два) года до 27.04.2018г. (Двадцать седьмого апреля две тысячи восемнадцатого года)

Генеральный директор ОАО "Славгородский завод радиоаппаратуры"
Панькин Григорий Николаевич



Приложение 1
к постановлению главы
администрации города
от «01» 08 2008г. № 5

ДОГОВОР

купли-продажи земельного участка

г.Славгород

№ 106/08

«01» 08 2008г.

Муниципальное образование город Славгород Алтайского края в лице Главы администрации Кропова Анатолия Григорьевича, действующего на основании Устава города, именуемое в дальнейшем «ПРОДАВЕЦ», с одной стороны, и Открытое акционерное общество «Славгородский завод радиоаппаратуры» ИНН 2210001942, КПП 221001001, ОГРН 1022200863519, адрес: г.Славгород Алтайского края ул.Титова,168, в лице генерального директора И.А. Хроменкова, именуемое в дальнейшем «ПОКУПАТЕЛЬ», с другой стороны, заключили настоящий договор о нижеследующем:

1. ПРЕДМЕТ ДОГОВОРА

1.1. ПРОДАВЕЦ продал, а ПОКУПАТЕЛЬ купил земельный участок (кадастровый № 22:71:010416:0006), находящийся по адресу: г.Славгород Алтайского края ул.Титова,168 (сто шестьдесят восемь).

1.2. Земельный участок отчуждается ПОКУПАТЕЛЮ на основании постановления главы администрации г. Славгорода от «01» 08 2008 года за № 507, для эксплуатации промышленных объектов (земельные участки заводов), принадлежащего ему на праве собственности, расположенного на отчуждаемом земельном участке.

2. ХАРАКТЕРИСТИКА ЗЕМЕЛЬНОГО УЧАСТКА

2.1. Отчуждаемый земельный участок площадью 110 266 (сто десять тысяч двести шестьдесят шесть) кв. м. продается ПОКУПАТЕЛЮ из земель населенных пунктов, в границах, указанных на плане, прилагаемом к настоящему договору.

2.2. Расположенные на вышеуказанном отчуждаемом земельном участке нежилые здания (кадастровые номера 22:71:0/0000:000:3/125/012/71:1851/A, 22:71:0/0000:000:3/125/024/71:1056/A, 22:71:0/0000:000:3/125/024/71:1867/A, 22:71:000000:0000:01:419:002:000008300:1000, 22:71:010416:0006:01:419:600:000003290:0300:20000, 22:71:010416:0006:01:419:600:000003290:0200:20000) принадлежат ПОКУПАТЕЛЮ на праве собственности на основании плана приватизации от 01.04.1994 г., акта оценки стоимости зданий и сооружений от 01.07.1992 г.

2.3. ПРОДАВЕЦ уведомляет ПОКУПАТЕЛЯ, что на момент заключения настоящего договора отчуждаемый земельный участок никому не продан, не заложен, в споре и под арестом не состоит.

3. ПРАВА и ОБЯЗАННОСТИ ПОКУПАТЕЛЯ

3.1. ПОКУПАТЕЛЬ имеет право:

- 3.1.1. владеть, пользоваться и распоряжаться вышеуказанным земельным участком в пределах, установленных действующим законодательством;
- 3.1.2. возводить жилые и бытовые надворные постройки в соответствии с целевым назначением земельного участка и его разрешенным использованием при условии согласования с заинтересованными службами города;
- 3.1.3. осуществлять иные права на использование земельного участка, предусмотренные законодательством.

3.2. ПОКУПАТЕЛЬ обязан:

- 3.2.1. использовать вышеуказанный земельный участок в соответствии с его целевым назначением и разрешенным использованием. Изменение целевого использования участка производить только с разрешения комитета по архитектуре и градостроительству администрации города;
- 3.2.2. соблюдать при использовании земельного участка требования градостроительных нормативов.

регламентов, строительных, экологических, санитарно-гигиенических, противопожарных правил, нормативов;

3.2.3. содержать земельный участок и прилегающую к нему территорию в благоустроенном состоянии; своевременно производить санитарную очистку участка и прилегающей территории;

3.2.4. сохранять межевые, геодезические и другие специальные знаки, установленные на земельном участке;

3.2.5. не ущемлять права смежных землепользователей;

3.2.6. своевременно производить платежи за землю;

3.2.7. произвести государственный учет земельного участка с присвоением кадастрового номера в комитете Славгородского территориального (межрайонного) отдела по г.Славгороду Управления федерального агентства кадастра объектов недвижимости;

3.2.8. в десятидневный срок передать данные о заключении настоящего договора в Федеральное государственное унитарное предприятие «Российский государственный центр инвентаризации и учета объектов недвижимости» для внесения изменений в технический паспорт;

3.2.9. выполнять иные требования, предусмотренные законодательством.

4. ОГРАНИЧЕНИЕ ПРАВ НА ЗЕМЕЛЬНЫЙ УЧАСТОК

На отчуждаемый земельный участок ограничений прав не устанавливается.

5. ОБРЕМЕНЕНИЯ ЗЕМЕЛЬНОГО УЧАСТКА.

Отчуждаемый земельный участок публичными сервитутами не обременяется.

6. ЦЕНА ДОГОВОРА

Расчет стоимости земельного участка производится по формуле:

$C = S_{уч} * C * K$, где:

C - цена земельного участка;

S_{уч} - площадь выкупаемого земельного участка в кв.м.;

C - кадастровая стоимость 1 кв.м. земли;

K - коэффициент установленный Законом Алтайского края

6.1. Цена отчуждаемого земельного участка составляет :

$C = 110266 \times 480,58 \times 2,5 \% = 1\,324\,790,85$ (один миллион триста двадцать четыре тысячи семьсот девяносто руб., 85 коп.)

согласно п.1 ст.2 Федерального закона от 25 октября 2001 года N 137-ФЗ

"О введении в действие Земельного кодекса Российской Федерации"

6.2. Вышеуказанная продажная цена земельного участка должна быть оплачена ПОКУПАТЕЛЕМ до подписания настоящего договора путём внесения на расчётный счёт УФК по Алтайскому краю (Комитет администрации г.Славгорода по финансам) ИНН 2210001822 р/с 40101810100000010001 в ГРКЦ ГУ Банка России по Алт. краю г.Барнаул БИК 040173001 КБК 09206010000040000430 код ОКАТО 01419000000 КПП 221001001

7. КАЧЕСТВО, ГРАНИЦЫ ЗЕМЕЛЬНОГО УЧАСТКА И ЕГО ПЕРЕДАЧА ПОКУПАТЕЛЮ

7.1. ПОКУПАТЕЛЬ до заключения настоящего договора ознакомился с качественным состоянием земельного участка, его границами и претензий к ним не имеет.

7.2. Все споры, которые могут возникнуть в дальнейшем между сторонами по поводу качественного состояния или границ отчуждаемого земельного участка рассматриваются в порядке, предусмотренном действующим законодательством.

7.3. ПРОДАВЕЦ передает ПОКУПАТЕЛЮ отчуждаемый земельный участок и относящиеся к нему документы в момент подписания настоящего договора, который по соглашению сторон будет иметь силу и акта передачи земельного участка. С момента подписания сторонами настоящего договора обязанность ПРОДАВЦА передать ПОКУПАТЕЛЮ отчуждаемый участок и документы к нему считается исполненной, также как обязанность ПОКУПАТЕЛЯ принять их.

8. ОТВЕТСТВЕННОСТЬ СТОРОН

Ответственность сторон, за невыполнение своих обязанностей, предусмотренных в настоящем договоре, определяется в соответствии с действующим законодательством Российской Федерации и правовыми актами Алтайского края, изданными в пределах полномочий субъекта Российской Федерации.

9. ИНЫЕ УСЛОВИЯ ДОГОВОРА

9.1. Настоящий договор считается заключенным и вступает в силу с момента его подписания сторонами. Настоящий договор действует до фактического исполнения обеими сторонами своих обязанностей по настоящему договору.

9.2. При заключении настоящего договора стороны руководствовались ст.ст.37,40,42,44 ЗК РФ ст.ст.460,475,549-557 ГК РФ.

Иные права и обязанности сторон, не предусмотренные в настоящем договоре, определяются в соответствии с действующим законодательством Российской Федерации и правовыми актами Алтайского края, изданными в пределах полномочий субъекта Российской Федерации.

9.3. Право собственности ПОКУПАТЕЛЯ на приобретаемый земельный участок, ограничения этого права и публичные сервитуты подлежат государственной регистрации в Славгородском отделе Управления Федеральной регистрационной службы по Алтайскому краю в течение месячного срока со дня заключения настоящего договора и возникают с момента государственной регистрации.

9.4. Расходы по государственной регистрации права собственности на земельный участок, ограничений на это право и публичных сервитутов производятся за счет ПОКУПАТЕЛЯ.

9.5. Настоящий договор составлен и подписан в трех экземплярах - по одному для каждой из сторон и один для Славгородского отдела Управления Федеральной регистрационной службы по Алтайскому краю.

ПОДПИСИ:


ПРОДАВЕЦ:

Глава администрации



А.Г. Кропов

Юридический отдел

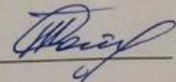

ПОКУПАТЕЛЬ:

ОАО «Славгородский завод радиоаппаратуры»
в лице генерального директора И.А. Хроменко



Управление
Федеральной регистрационной службы
по Алтайскому краю

Номер регистрационного округа 22
Произведена государственная регистрация

№ 31/08.2008-192
Дата регистрации 31.08.2008 г.
Номер регистрации 31.08.2008-192
Регистратор Беленко И.И.
Подпись [Подпись]

ПРОШНУРО
ПРОНУМЕР
ИСКРЕПЯНО
НА



Исходные данные		
1. Перечень документов, использованных при подготовке межевого плана		
№ п/п	Наименование документа	Реквизиты документа
1	2	3
1.	Выписка из ЕГРН на земельный участок	№99/2018/63222946 от 23.01.2018
2.	Выписка из ЕГРН на сооружение	№22/ИСХ/18-80633 от 14.02.2018
3.	Выписка из ЕГРН на здание	№22/ИСХ/18-34355 от 24.01.2018
4.	Выписка из ЕГРН на здание	№22/ИСХ/18-34354 от 24.01.2018
5.	Уведомление об отсутствии в ЕГРН на здание запрашиваемых сведений	№22/ИСХ/18-79418 от 14.02.2018
6.	Выписка из ЕГРН на здание	№22/ИСХ/17-33825 от 23.01.2018
7.	Выписка из ЕГРН на здание	№22/ИСХ/18-34356 от 24.01.2018
8.	Выписка из ЕГРН на здание	№22/ИСХ/18-35389 от 24.01.2018
9.	Постановление о предоставлении земельного участка	№507 от 01.08.2008
10.	Договор купли-продажи	№106/08 от 01.08.2008
11.	Постановление о присвоении адреса	№117 от 12.02.2018
12.	Согласие на раздел	б/н от 02.03.2018
13.	Письмо о предоставлении пунктов опорной межевой сети	№01/3-15/774 от 16.09.2016
14.	Доверенность	№505-004 от 27.04.2016
15.	Исходные данные	б/н от 20.06.2018

2. Сведения о геодезической основе кадастра, использованной при подготовке межевого плана							
Система координат <u>МСК-22</u>							
№ п/п	Название пункта и тип знака геодезической сети	Класс геодезической сети	Координаты, м		Сведения о состоянии на «15» апреля 2018 г.		
			X	Y	наружного знака пункта	центра знака	марки
1	2	3	4	5	6	7	8
1.	11088; ж/б пилон; с. Славгородское, северная часть села, пересечение ул. Советская и ул. Первомайская у дома №337 по ул. Первомайская, межевой знак	1 разряд	564 784,40	1 244 747,20	сохранился	сохранился	сохранился
2.	11089; ж/б пилон; с. Славгородское, южная часть села, пересечение ул. Больничная и ул. Первомайская у дома №289 по ул. Первомайская, межевой знак	1 разряд	563 728,99	1 244 633,94	сохранился	сохранился	сохранился

1	2	3	4	5	6	7	8
3.	11090; ж/б пилон; с. Славгородское, юго-западная часть села, пересечение ул. Титова и ул. Больничная, у дома №43 по ул. Больничная, межевой знак	1 разряд	563 809,52	1 244 063,77	сохранился	сохранился	сохранился

3. Сведения о средствах измерений			
№ п/п	Наименование прибора (инструмента, аппаратуры)	Сведения об утверждении типа измерений	Реквизиты свидетельства о поверке прибора (инструмента, аппаратуры)
1	2	3	4
1.	Электронный тахеометр 3Та5P2	№27314	Свидетельство о поверке №242569 от 03.11.2017, действительно до 02.11.2018

4. Сведения о наличии объектов недвижимости на исходных земельных участках		
№ п/п	Кадастровый номер земельного участка	Кадастровые или иные номера объектов недвижимости, расположенных на земельном участке
1	2	3
–	–	–

5. Сведения о частях исходных или уточняемых земельных участков		
№ п/п	Кадастровый номер земельного участка	Учетные номера частей земельного участка
1	2	3
1.	22:71:010416:29	1
2.	22:71:010416:29	2
3.	22:71:010416:29	3

Администрация города Славгорода Алтайского края

ПОСТАНОВЛЕНИЕ

от " 01 " 08 2008г.

№ 507

О предоставлении
земельного участка

Рассмотрев заявление Открытого акционерного общества «Славгородский завод радиоаппаратуры» в лице генерального директора И.А. Хроменкова, представленные документы и в соответствии с Земельным кодексом Российской Федерации от 25.10.2001 г. №136-ФЗ, Федеральным законом от 21.12.2001 г. №178-ФЗ «О приватизации государственного и муниципального имущества»

ПОСТАНОВЛЯЮ:

1. Предоставить ОАО «Славгородский завод радиоаппаратуры» из земель населенных пунктов земельный участок площадью 110266 кв.м., расположенный по адресу: г.Славгород, ул.Титова,168, для эксплуатации промышленных объектов (земельные участки заводов), в собственность за плату.
2. Прекратить ОАО «Славгородский завод радиоаппаратуры» право аренды на земельный участок площадью 110266 кв.м., расположенный по ул.Титова,168, договор аренды от 29.07.2005 г. № 97/05 расторгнуть.
- 3.Обязать собственника:
 - 3.1. Использовать земельный участок по целевому назначению.
 - 3.2. Отведенную и прилегающую территории содержать в надлежащем санитарном состоянии.
 - 3.3. Любое строительство на предоставленном земельном участке согласовывать с отделом по строительству и архитектуре.
4. Отделу по земельным и имущественным отношениям оформить на предоставленный земельный участок договор купли - продажи.

Глава администрации

А.Г. Кропов





Администрация города Славгорода Алтайского края

ПОСТАНОВЛЕНИЕ

12.02.

2018

№

117

г. Славгород

«О присвоении адреса»

Рассмотрев заявление директора ООО «ЛЕКС» Довбня Александра Сергеевича, представляющего интересы Управления Федеральной службы судебных приставов по Алтайскому краю ОСП г. Славгорода, Бурлинского и Немецкого национального районов, о присвоении адреса земельным участкам, другие представленные документы в соответствии с регламентом по присвоению (изменению, аннулированию) адреса объекта недвижимости на территории муниципального образования город Славгород Алтайского края, утвержденным постановлением администрации города Славгорода Алтайского края от 05.06.2015 № 940 постановляю:

1. В связи с разделом земельного участка с кадастровым номером 22:71:010416:29 на восемь самостоятельных участков:

- земельному участку с кадастровым номером 22:71:010416:29:3У1 площадью 37640 кв.м. сохранить адрес: Алтайский край, г. Славгород, ул. Титова, 168/5;

- земельному участку с кадастровым номером 22:71:010416:29:3У2 площадью 2173 кв.м. присвоить адрес: Алтайский край, г. Славгород, ул. Титова, 168/10;

- земельному участку с кадастровым номером 22:71:010416:29:3У3 площадью 1212 кв.м. присвоить адрес: Алтайский край, г. Славгород, ул. Титова, 168/11;

- земельному участку с кадастровым номером 22:71:010416:29:3У4 площадью 329 кв.м. присвоить адрес: Алтайский край, г. Славгород, ул. Титова, 168/12;

- земельному участку с кадастровым номером 22:71:010416:29:3У5 площадью 1658 кв.м. присвоить адрес: Алтайский край, г. Славгород, ул. Титова, 168/13;

- земельному участку с кадастровым номером 22:71:010416:29:3У6 площадью 2952 кв.м. присвоить адрес: Алтайский край, г. Славгород, ул. Титова, 168/14;

- земельному участку с кадастровым номером 22:71:010416:29:3У7 площадью 1812 кв.м. присвоить адрес: Алтайский край, г. Славгород, ул. Титова, 168/15;

- земельному участку с кадастровым номером 22:71:010416:29:3У8 площадью 2248 кв.м. присвоить адрес: Алтайский край, г. Славгород, ул. Титова, 168/16.

2. Управлению градостроительства и архитектуры (В.Н. Бондаренко) внести информацию о присвоении адреса в Федеральную информационную адресную систему.

И.о. главы города



В. А. Татиевский

ОАО «Славгородский завод радиоаппаратуры»

СЗР 

Россия, 658829, Алтайский край,
г. Славгород, ул. Титова, 168;
телефон: (38568) 5-35-05, факс: 5-35-25;
www.zavodszy.ru, e-mail: priem@zavodszy.ru
ОГРН 1022200863519, ИНН 2210001942, КПП 221001001



КОНЦЕРН «СОЗВЕЗДИЕ»

СОГЛАСИЕ

Открытого акционерного общества «Славгородский завод радиоаппаратуры» ОГРН 1022200863519 ИНН 2210001942 – землевладельца, на образование 8 (восьми) земельных участков в результате раздела.

Открытое акционерное общество «Славгородский завод радиоаппаратуры» являясь собственником земельного участка площадью **50024** кв. м., по адресу: Алтайский край, город Славгород, улица Титова, участок 168/5. Кадастровый номер: **22:71:010416:29**, на основании Постановление № 507 от 01.08.2008 г. Орган выдачи: Администрация города Славгорода Алтайского края. Договор купли-продажи № 106/08 от 01.08.2008г. Номер государственной регистрации права: № 22-22-29/003/2017-12. Дата государственной регистрации права: 17.01.2014 г. Категория земель: земли населенных пунктов, разрешенный вид использования: для эксплуатации существующих нежилых зданий, обременения: нет.

Открытое акционерное общество «Славгородский завод радиоаппаратуры» в лице Распопова Юрия Юрьевича действующего по доверенности № 505-004 от 27 апреля 2016 года, согласно на образования 8 (восьми) земельных участков с характеристиками, указанными в межевом плане образуемых земельных участков при разделе в соответствии со ст. 11.2 Земельного кодекса Российской Федерации.


Приложение:


1. Постановление № 507 от 01.08.2008 г.
2. Договор купли-продажи № 106/08 от 01.08.2008г.
3. Доверенность № 505-004 от 27.04.2016 г.


Доверенное лицо
Распопов Ю.Ю.



«02» 03, 2018 г.

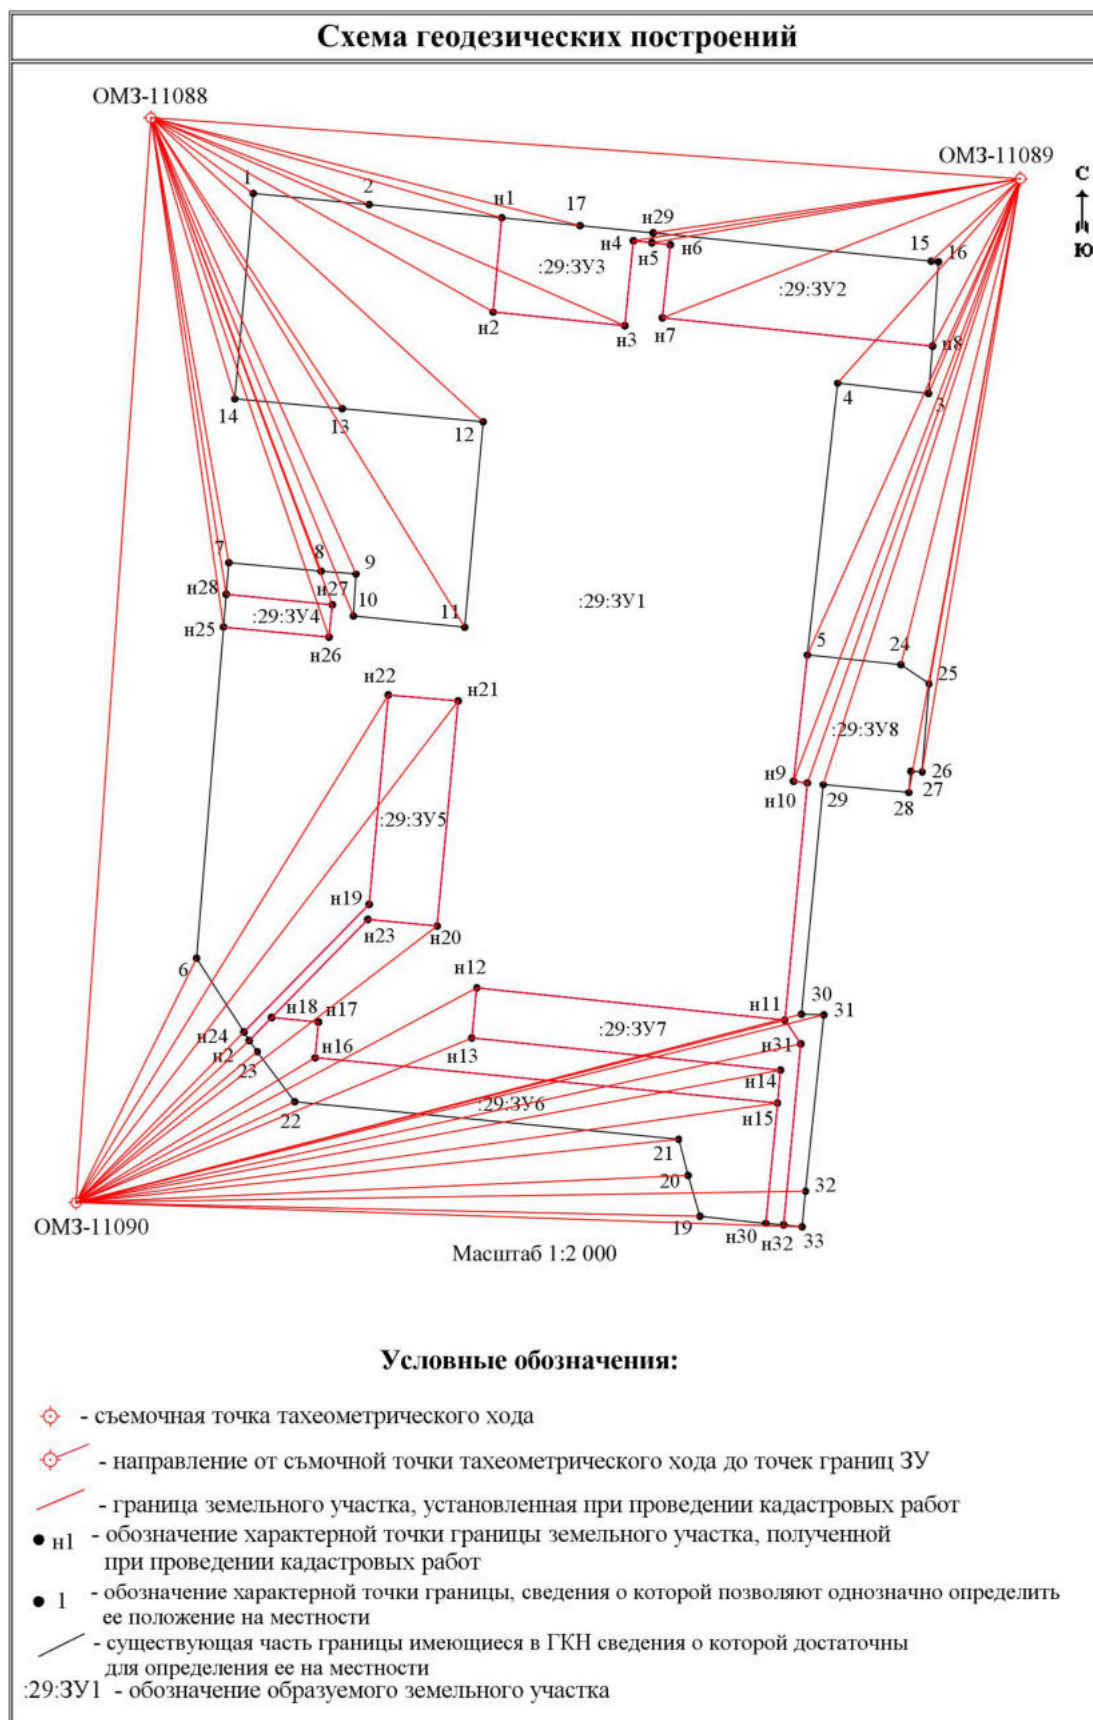

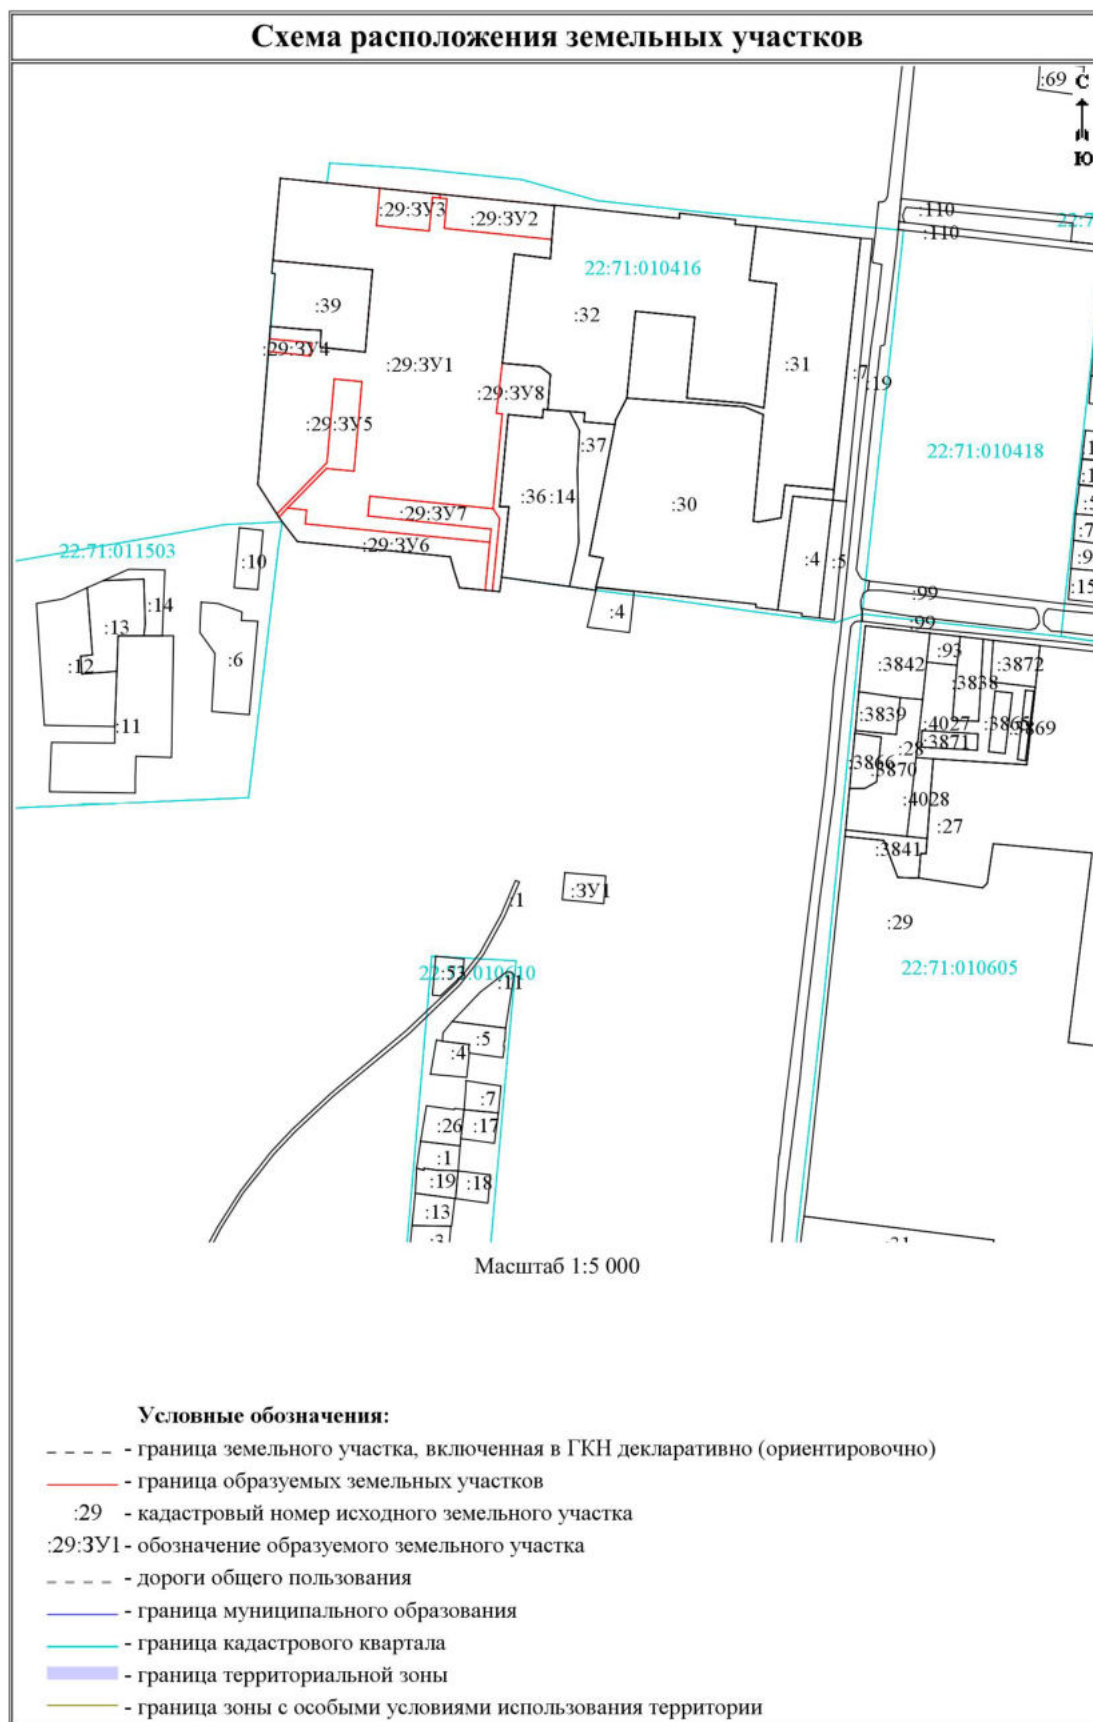

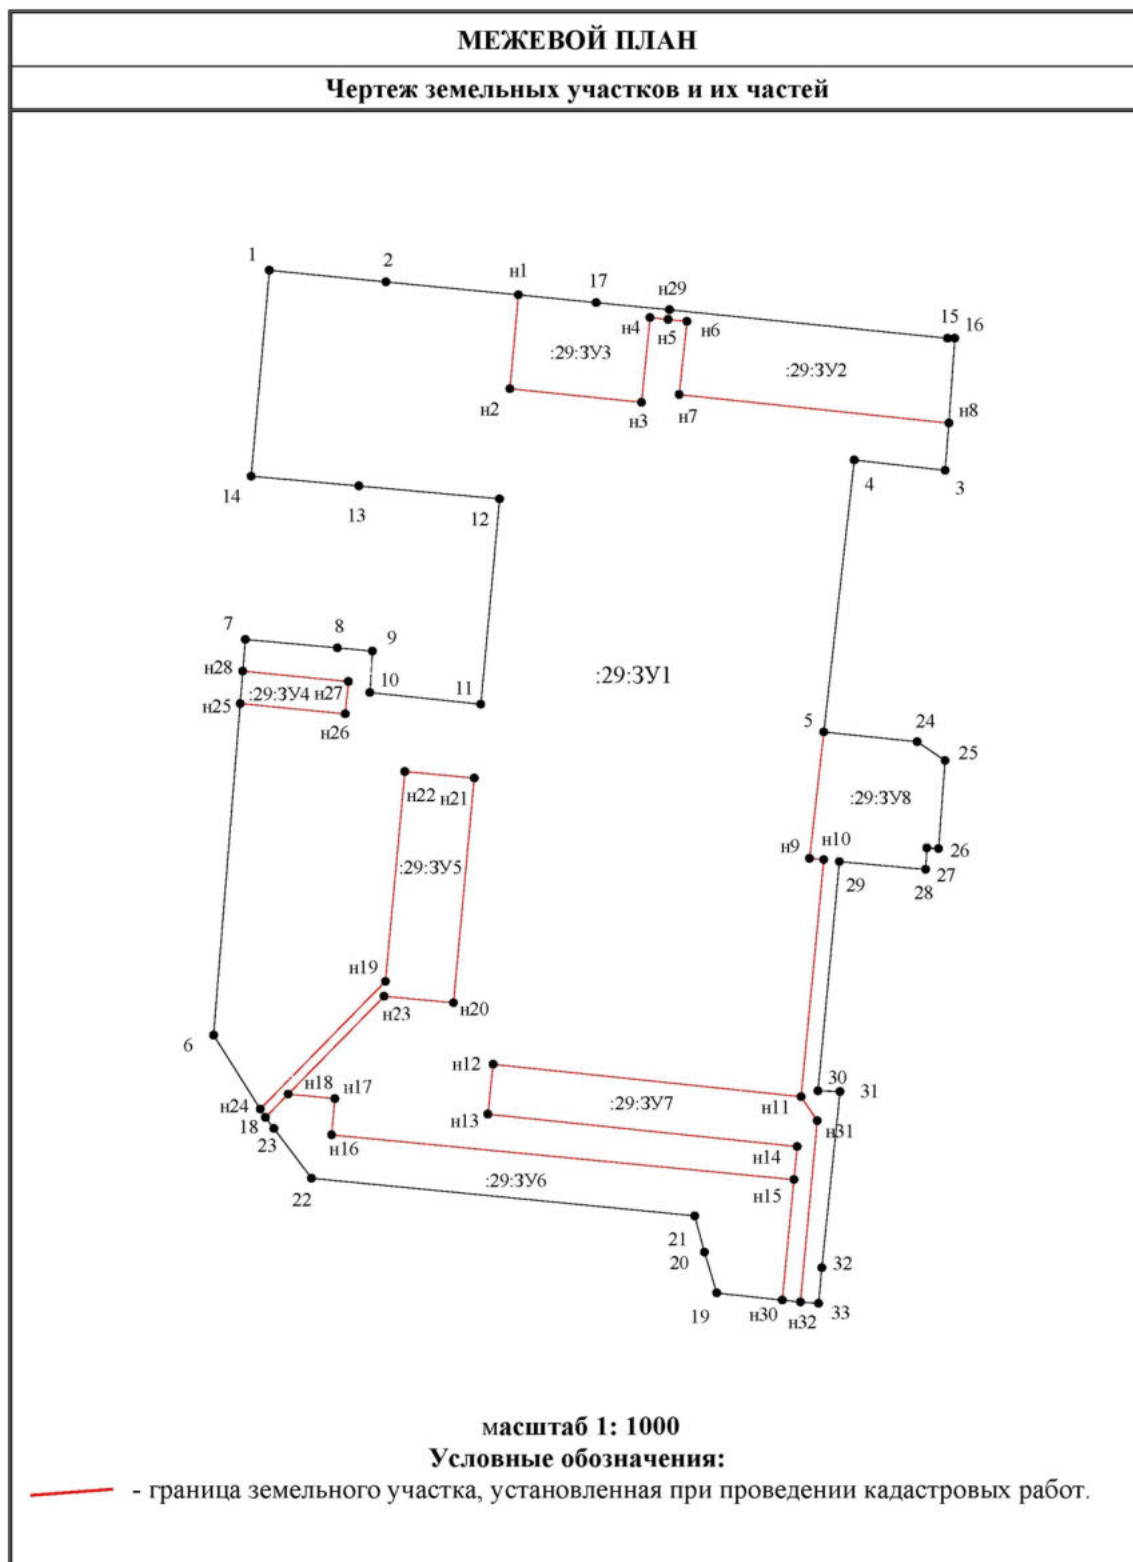

Исходные данные		
1. Перечень документов, использованных при подготовке межевого плана		
№ п/п	Наименование документа	Реквизиты документа
1	2	3
1.	Выписка из ЕГРН на земельный участок	№99/2018/63222946 от 23.01.2018
2.	Выписка из ЕГРН на сооружение	№22/ИСХ/18-80633 от 14.02.2018
3.	Выписка из ЕГРН на здание	№22/ИСХ/18-34355 от 24.01.2018
4.	Выписка из ЕГРН на здание	№22/ИСХ/18-34354 от 24.01.2018
5.	Уведомление об отсутствии в ЕГРН на здание запрашиваемых сведений	№22/ИСХ/18-79418 от 14.02.2018
6.	Выписка из ЕГРН на здание	№22/ИСХ/17-33825 от 23.01.2018
7.	Выписка из ЕГРН на здание	№22/ИСХ/18-34356 от 24.01.2018
8.	Выписка из ЕГРН на здание	№22/ИСХ/18-35389 от 24.01.2018
9.	Постановление о предоставлении земельного участка	№507 от 01.08.2008
10.	Договор купли-продажи	№106/08 от 01.08.2008
11.	Постановление о присвоении адреса	№117 от 12.02.2018
12.	Согласие на раздел	б/н от 02.03.2018
13.	Письмо о предоставлении пунктов опорной межевой сети	№01/3-15/774 от 16.09.2016
14.	Доверенность	№505-004 от 27.04.2016
15.	Исходные данные	б/н от 20.06.2018


2. Сведения о геодезической основе кадастра, использованной при подготовке межевого плана							
Система координат МСК-22							
№ п/п	Название пункта и тип знака геодезической сети	Класс геодезической сети	Координаты, м		Сведения о состоянии на «15» апреля 2018 г.		
			X	Y	наружного знака пункта	центра знака	марки
1	2	3	4	5	6	7	8
1.	11088; ж/б пилон; с. Славгородское, северная часть села, пересечение ул. Советская и ул. Первомайская у дома №337 по ул. Первомайская, межевой знак	1 разряд	564 784,40	1 244 747,20	сохранился	сохранился	сохранился
2.	11089; ж/б пилон; с. Славгородское, южная часть села, пересечение ул. Больничная и ул. Первомайская у дома №289 по ул. Первомайская, межевой знак	1 разряд	563 728,99	1 244 633,94	сохранился	сохранился	сохранился


1	2	3	4	5	6	7	8
3.	11090; ж/б пилон; с. Славгородское, юго-западная часть села, пересечение ул. Титова и ул. Больничная, у дома №43 по ул. Больничная, межевой знак	1 разряд	563 809,52	1 244 063,77	сохранился	сохранился	сохранился


3. Сведения о средствах измерений			
№ п/п	Наименование прибора (инструмента, аппаратуры)	Сведения об утверждении типа измерений	Реквизиты свидетельства о поверке прибора (инструмента, аппаратуры)
1	2	3	4
1.	Электронный тахеометр 3Та5P2	№27314	Свидетельство о поверке №242569 от 03.11.2017, действительно до 02.11.2018

4. Сведения о наличии объектов недвижимости на исходных земельных участках		
№ п/п	Кадастровый номер земельного участка	Кадастровые или иные номера объектов недвижимости, расположенных на земельном участке
1	2	3
–	–	–

5. Сведения о частях исходных или уточняемых земельных участков		
№ п/п	Кадастровый номер земельного участка	Учетные номера частей земельного участка
1	2	3
1.	22:71:010416:29	1
2.	22:71:010416:29	2
3.	22:71:010416:29	3

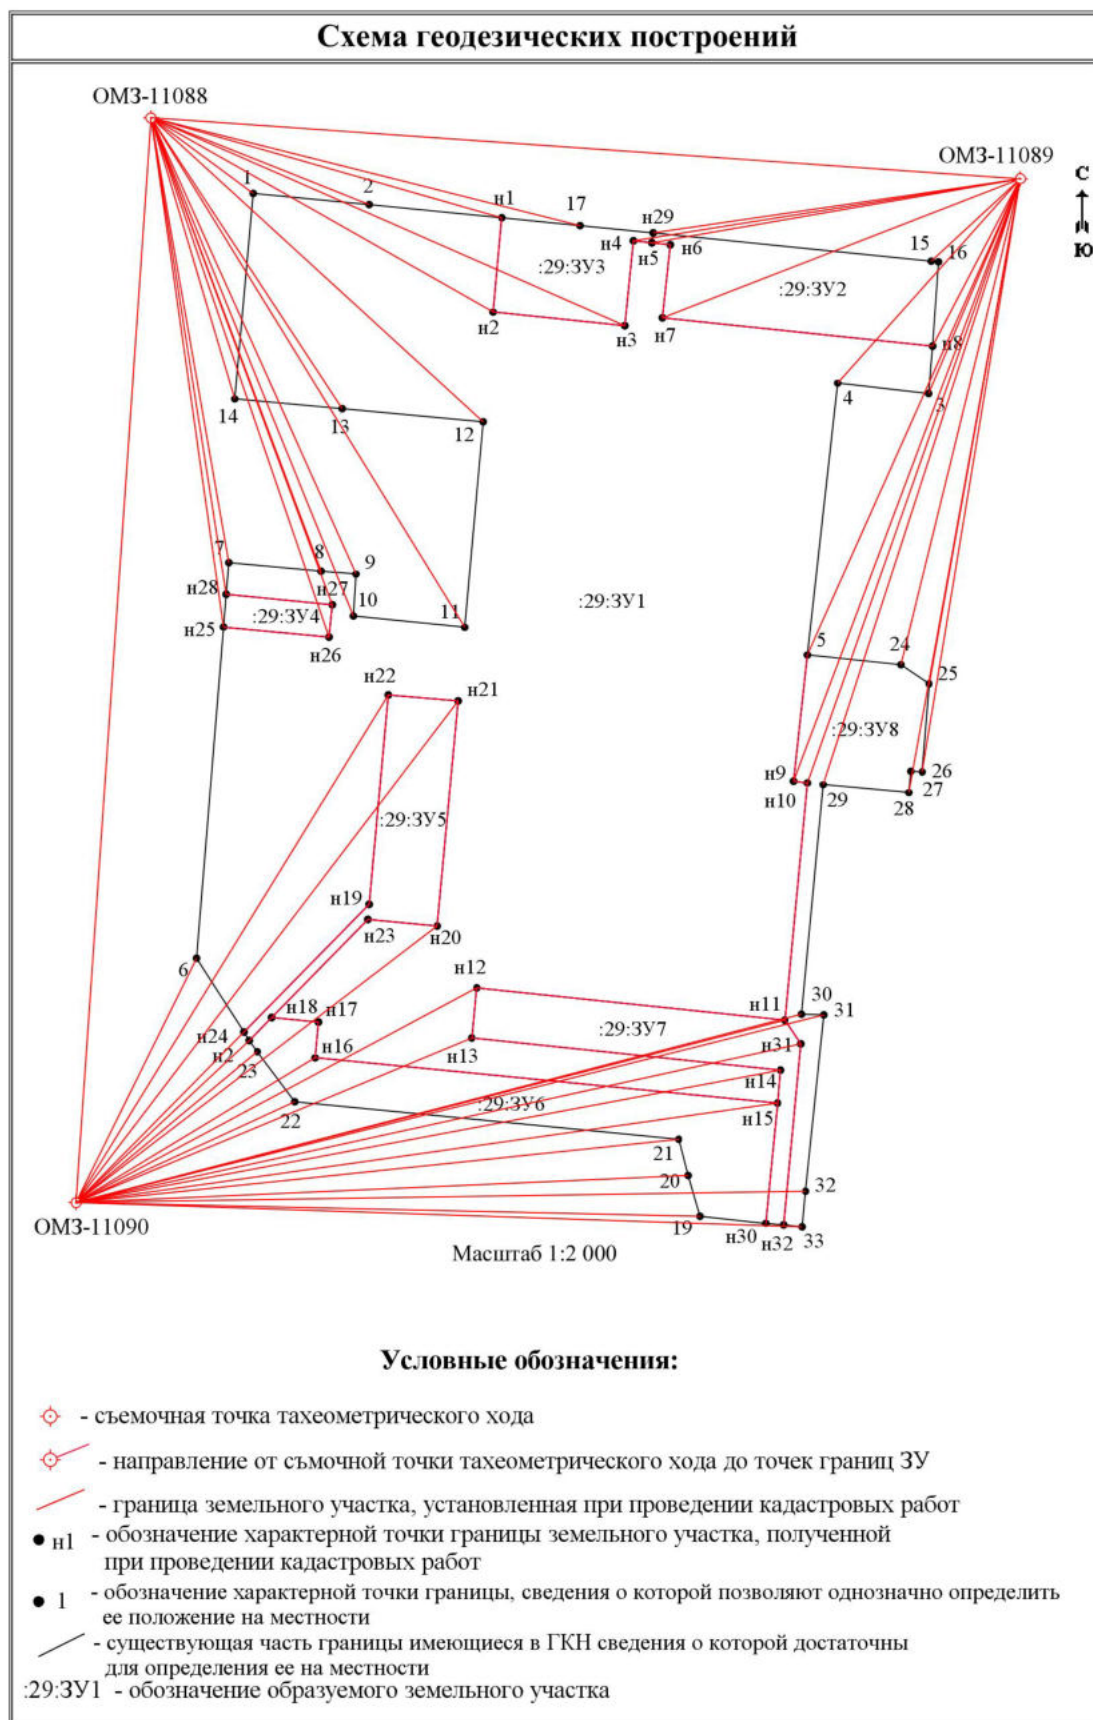

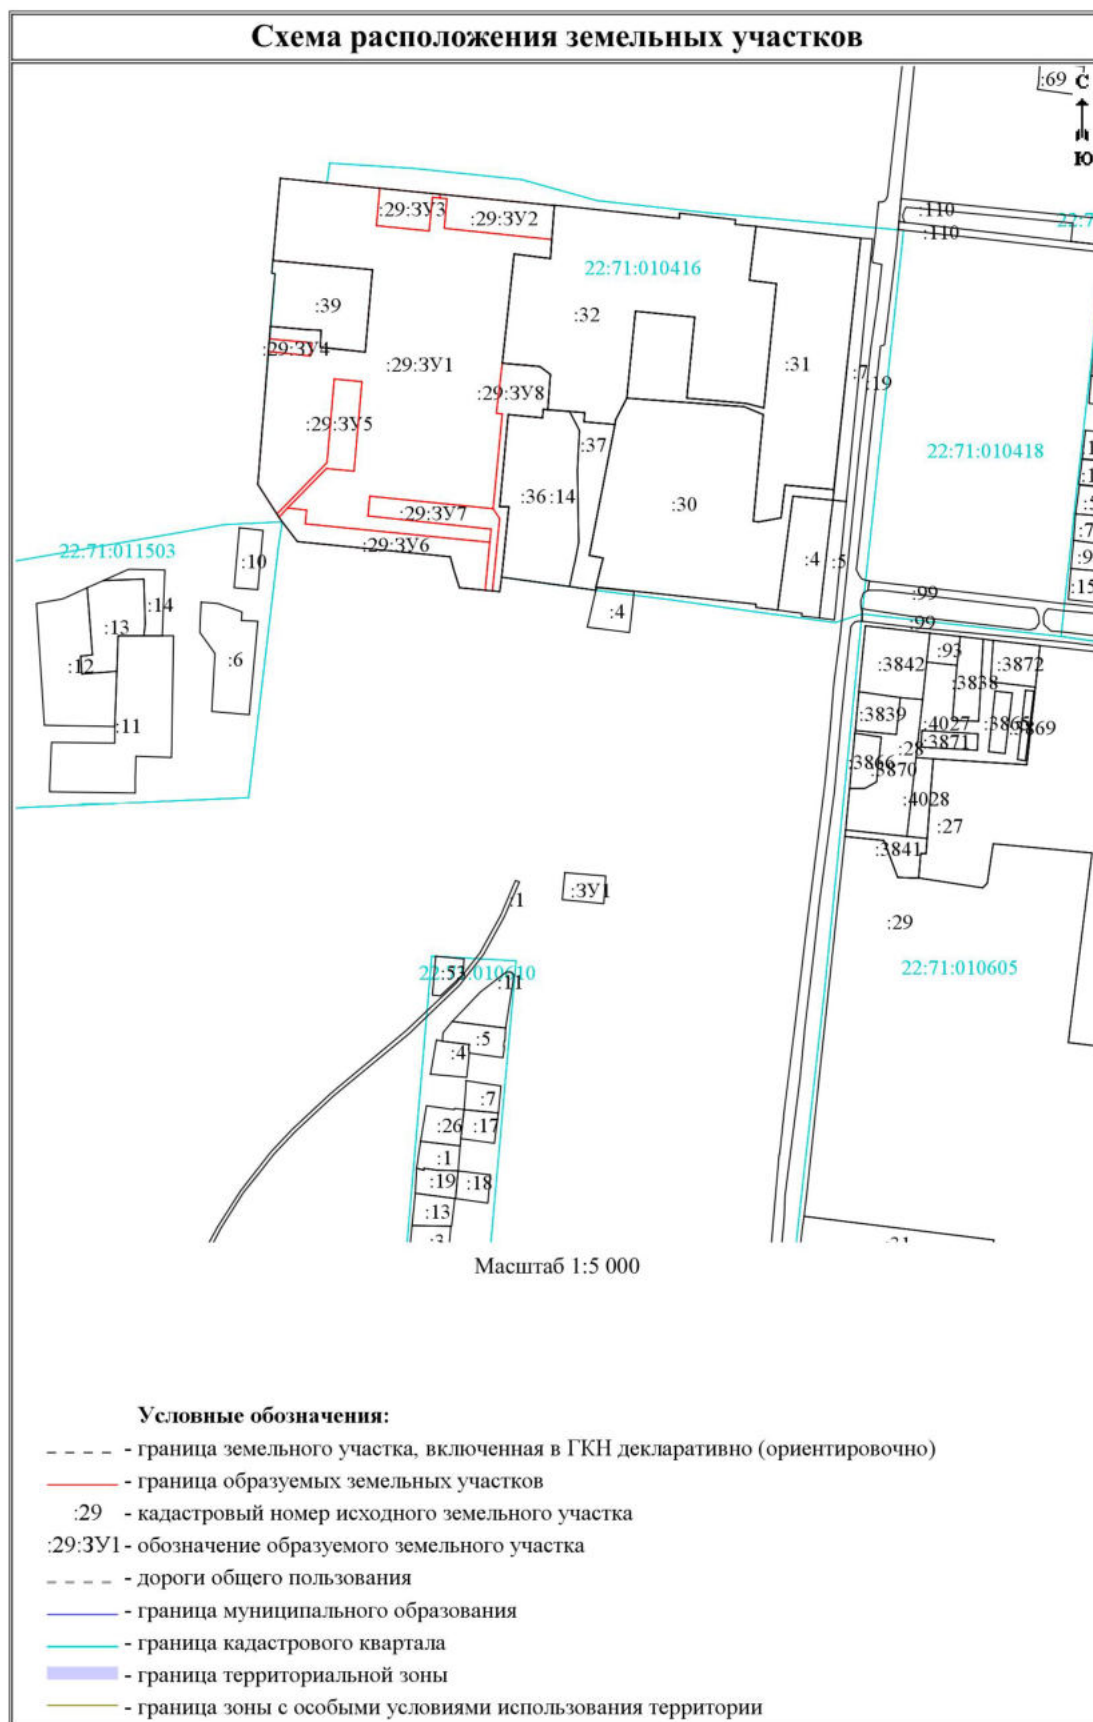

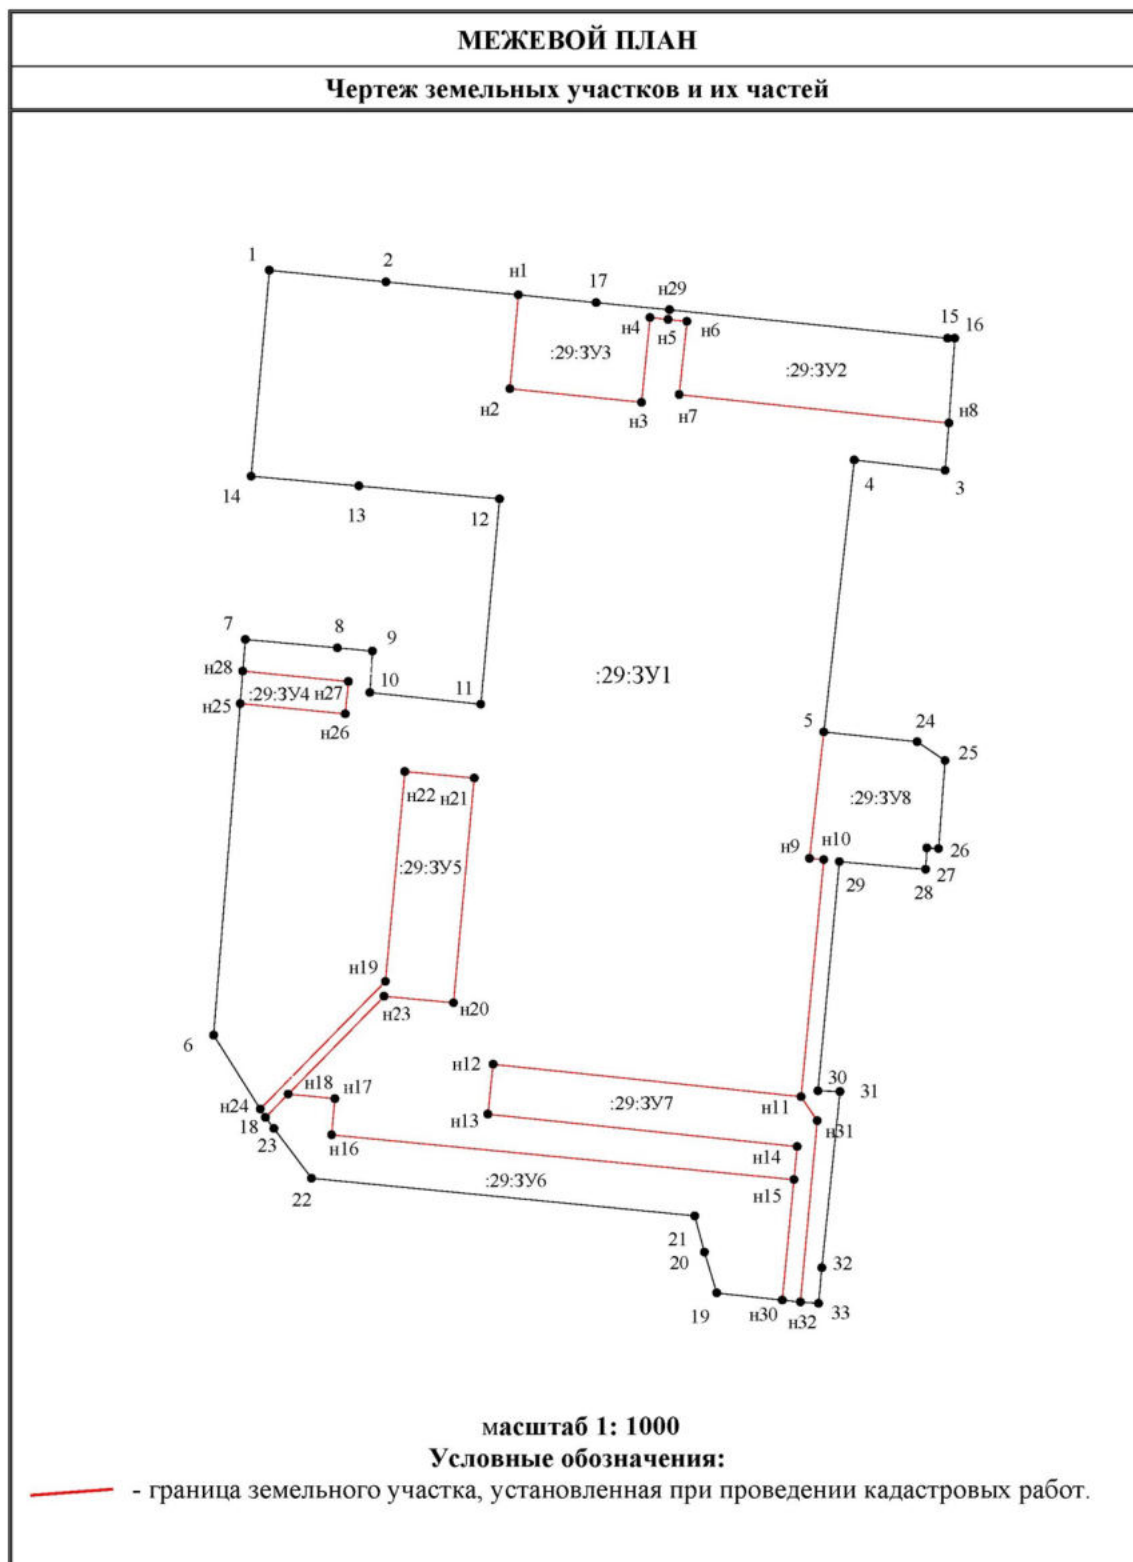

Исходные данные		
1. Перечень документов, использованных при подготовке межевого плана		
№ п/п	Наименование документа	Реквизиты документа
1	2	3
1.	Выписка из ЕГРН на земельный участок	№99/2018/63222946 от 23.01.2018
2.	Выписка из ЕГРН на сооружение	№22/ИСХ/18-80633 от 14.02.2018
3.	Выписка из ЕГРН на здание	№22/ИСХ/18-34355 от 24.01.2018
4.	Выписка из ЕГРН на здание	№22/ИСХ/18-34354 от 24.01.2018
5.	Уведомление об отсутствии в ЕГРН на здание запрашиваемых сведений	№22/ИСХ/18-79418 от 14.02.2018
6.	Выписка из ЕГРН на здание	№22/ИСХ/17-33825 от 23.01.2018
7.	Выписка из ЕГРН на здание	№22/ИСХ/18-34356 от 24.01.2018
8.	Выписка из ЕГРН на здание	№22/ИСХ/18-35389 от 24.01.2018
9.	Постановление о предоставлении земельного участка	№507 от 01.08.2008
10.	Договор купли-продажи	№106/08 от 01.08.2008
11.	Постановление о присвоении адреса	№117 от 12.02.2018
12.	Согласие на раздел	б/н от 02.03.2018
13.	Письмо о предоставлении пунктов опорной межевой сети	№01/3-15/774 от 16.09.2016
14.	Доверенность	№505-004 от 27.04.2016
15.	Исходные данные	б/н от 20.06.2018


2. Сведения о геодезической основе кадастра, использованной при подготовке межевого плана							
Система координат <u>МСК-22</u>							
№ п/п	Название пункта и тип знака геодезической сети	Класс геодезической сети	Координаты, м		Сведения о состоянии на «15» апреля 2018 г.		
			X	Y	наружного знака пункта	центра знака	марки
1	2	3	4	5	6	7	8
1.	11088; ж/б пилон; с. Славгородское, северная часть села, пересечение ул. Советская и ул. Первомайская у дома №337 по ул. Первомайская, межевой знак	1 разряд	564 784,40	1 244 747,20	сохранился	сохранился	сохранился
2.	11089; ж/б пилон; с. Славгородское, южная часть села, пересечение ул. Больничная и ул. Первомайская у дома №289 по ул. Первомайская, межевой знак	1 разряд	563 728,99	1 244 633,94	сохранился	сохранился	сохранился


1	2	3	4	5	6	7	8
3.	11090; ж/б пилон; с. Славгородское, юго-западная часть села, пересечение ул. Титова и ул. Больничная, у дома №43 по ул. Больничная, межевой знак	1 разряд	563 809,52	1 244 063,77	сохранился	сохранился	сохранился


3. Сведения о средствах измерений			
№ п/п	Наименование прибора (инструмента, аппаратуры)	Сведения об утверждении типа измерений	Реквизиты свидетельства о поверке прибора (инструмента, аппаратуры)
1	2	3	4
1.	Электронный тахеометр 3Та5P2	№27314	Свидетельство о поверке №242569 от 03.11.2017, действительно до 02.11.2018

4. Сведения о наличии объектов недвижимости на исходных земельных участках		
№ п/п	Кадастровый номер земельного участка	Кадастровые или иные номера объектов недвижимости, расположенных на земельном участке
1	2	3
–	–	–

5. Сведения о частях исходных или уточняемых земельных участков		
№ п/п	Кадастровый номер земельного участка	Учетные номера частей земельного участка
1	2	3
1.	22:71:010416:29	1
2.	22:71:010416:29	2
3.	22:71:010416:29	3

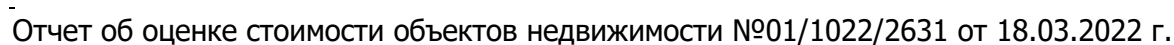

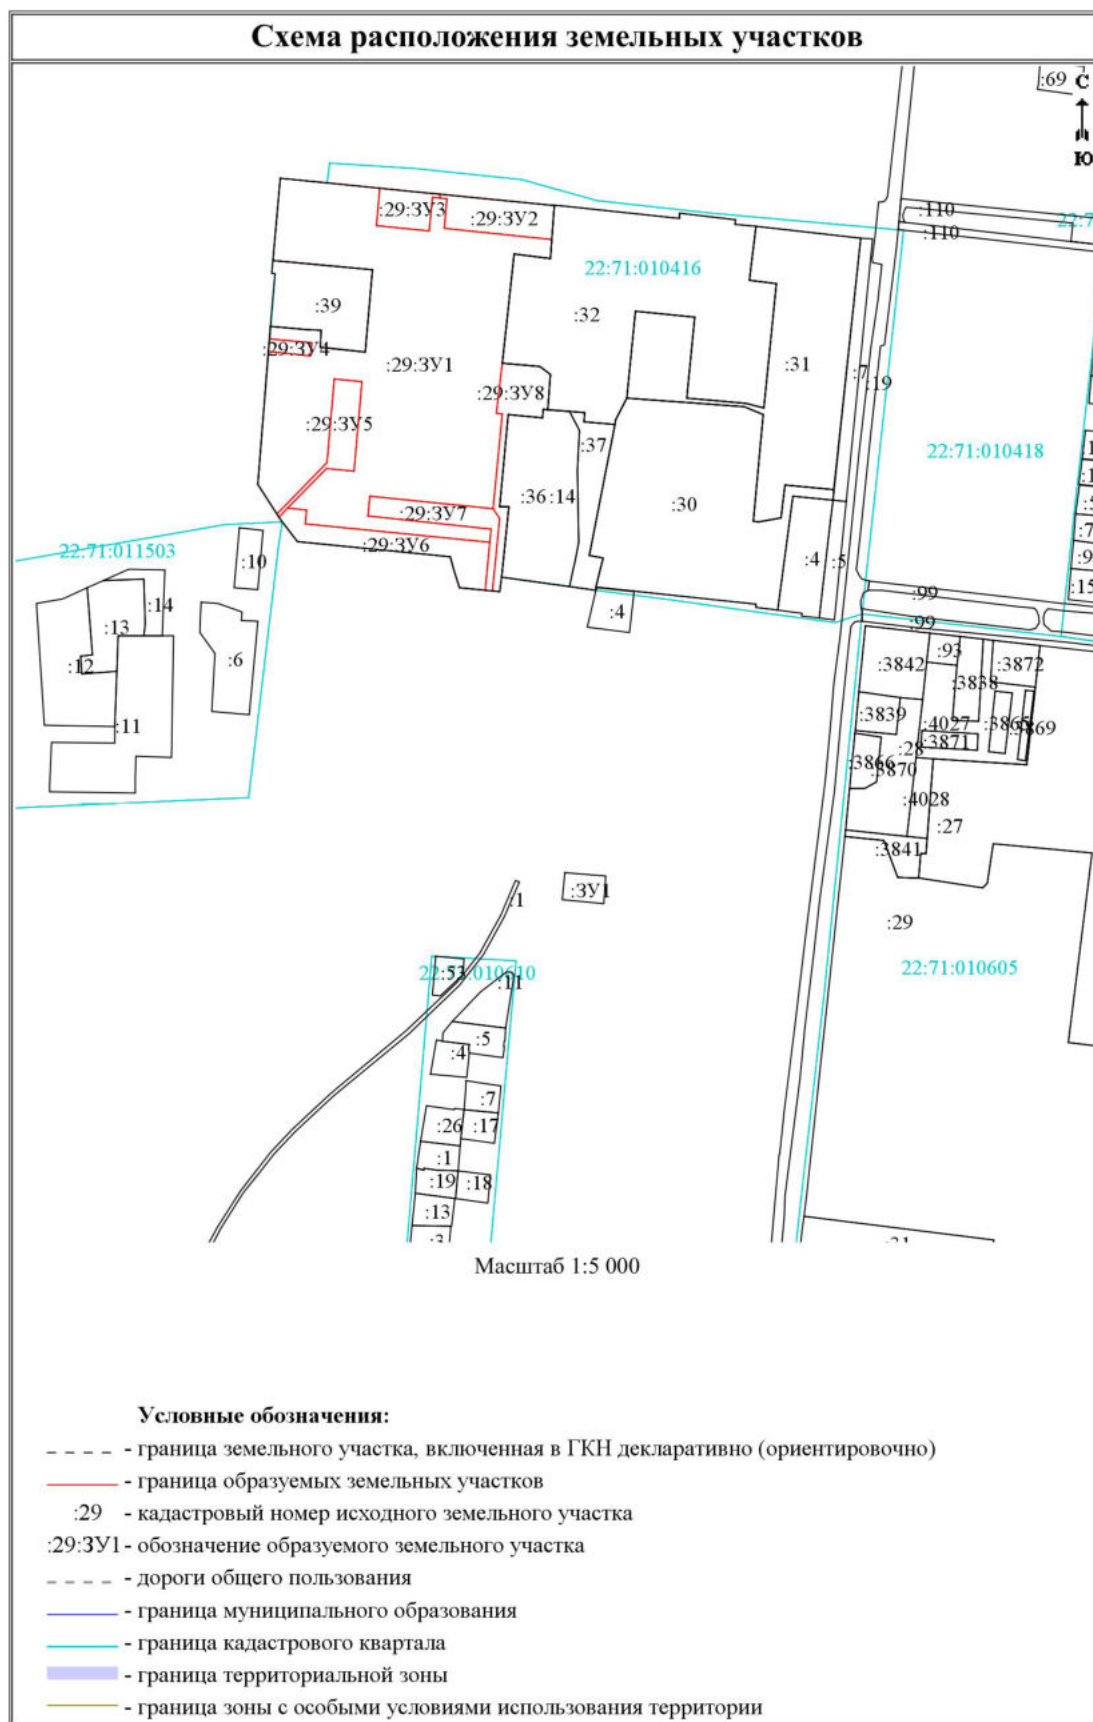

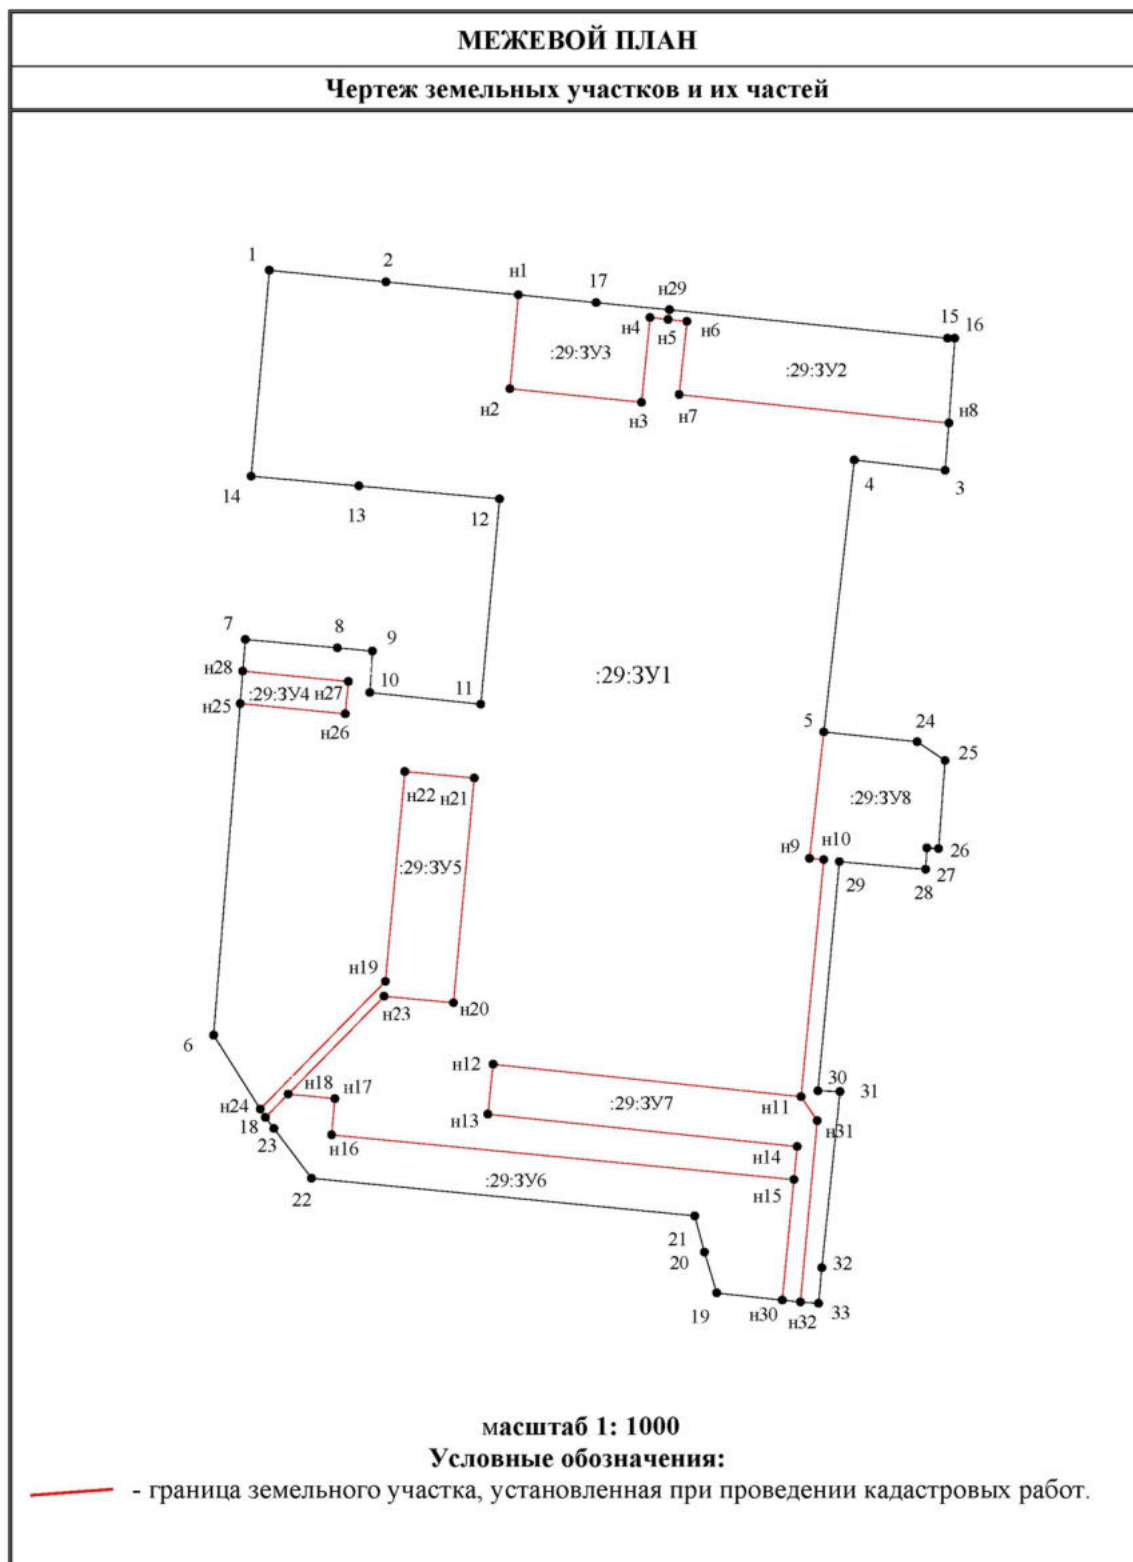

Исходные данные		
1. Перечень документов, использованных при подготовке межевого плана		
№ п/п	Наименование документа	Реквизиты документа
1	2	3
1.	Выписка из ЕГРН на земельный участок	№99/2018/63222946 от 23.01.2018
2.	Выписка из ЕГРН на сооружение	№22/ИСХ/18-80633 от 14.02.2018
3.	Выписка из ЕГРН на здание	№22/ИСХ/18-34355 от 24.01.2018
4.	Выписка из ЕГРН на здание	№22/ИСХ/18-34354 от 24.01.2018
5.	Уведомление об отсутствии в ЕГРН на здание запрашиваемых сведений	№22/ИСХ/18-79418 от 14.02.2018
6.	Выписка из ЕГРН на здание	№22/ИСХ/17-33825 от 23.01.2018
7.	Выписка из ЕГРН на здание	№22/ИСХ/18-34356 от 24.01.2018
8.	Выписка из ЕГРН на здание	№22/ИСХ/18-35389 от 24.01.2018
9.	Постановление о предоставлении земельного участка	№507 от 01.08.2008
10.	Договор купли-продажи	№106/08 от 01.08.2008
11.	Постановление о присвоении адреса	№117 от 12.02.2018
12.	Согласие на раздел	б/н от 02.03.2018
13.	Письмо о предоставлении пунктов опорной межевой сети	№01/3-15/774 от 16.09.2016
14.	Доверенность	№505-004 от 27.04.2016
15.	Исходные данные	б/н от 20.06.2018


2. Сведения о геодезической основе кадастра, использованной при подготовке межевого плана							
Система координат <u>МСК-22</u>							
№ п/п	Название пункта и тип знака геодезической сети	Класс геодезической сети	Координаты, м		Сведения о состоянии на «15» апреля 2018 г.		
			X	Y	наружного знака пункта	центра знака	марки
1	2	3	4	5	6	7	8
1.	11088; ж/б пилон; с. Славгородское, северная часть села, пересечение ул. Советская и ул. Первомайская у дома №337 по ул. Первомайская, межевой знак	1 разряд	564 784,40	1 244 747,20	сохранился	сохранился	сохранился
2.	11089; ж/б пилон; с. Славгородское, южная часть села, пересечение ул. Больничная и ул. Первомайская у дома №289 по ул. Первомайская, межевой знак	1 разряд	563 728,99	1 244 633,94	сохранился	сохранился	сохранился


1	2	3	4	5	6	7	8
3.	11090; ж/б пилон; с. Славгородское, юго-западная часть села, пересечение ул. Титова и ул. Больничная, у дома №43 по ул. Больничная, межевой знак	1 разряд	563 809,52	1 244 063,77	сохранился	сохранился	сохранился


3. Сведения о средствах измерений			
№ п/п	Наименование прибора (инструмента, аппаратуры)	Сведения об утверждении типа измерений	Реквизиты свидетельства о поверке прибора (инструмента, аппаратуры)
1	2	3	4
1.	Электронный тахеометр 3Та5Р2	№27314	Свидетельство о поверке №242569 от 03.11.2017, действительно до 02.11.2018

4. Сведения о наличии объектов недвижимости на исходных земельных участках		
№ п/п	Кадастровый номер земельного участка	Кадастровые или иные номера объектов недвижимости, расположенных на земельном участке
1	2	3
–	–	–

5. Сведения о частях исходных или уточняемых земельных участков		
№ п/п	Кадастровый номер земельного участка	Учетные номера частей земельного участка
1	2	3
1.	22:71:010416:29	1
2.	22:71:010416:29	2
3.	22:71:010416:29	3

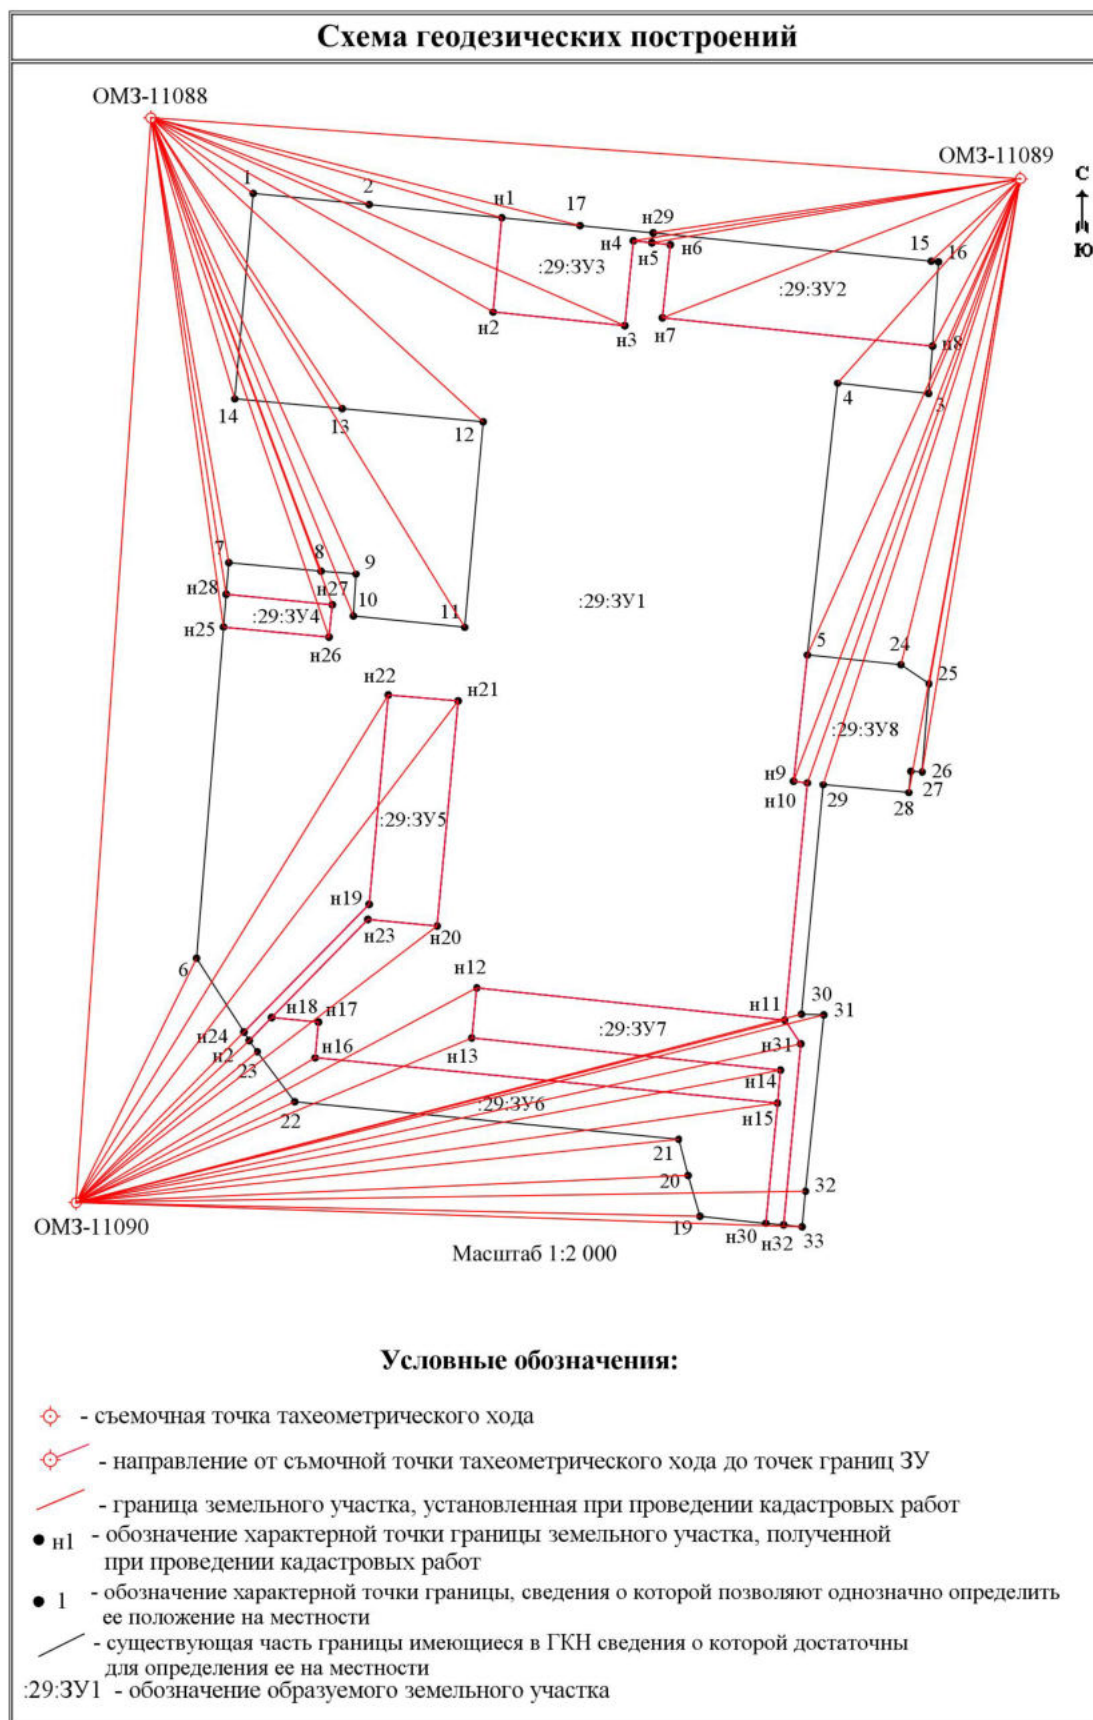

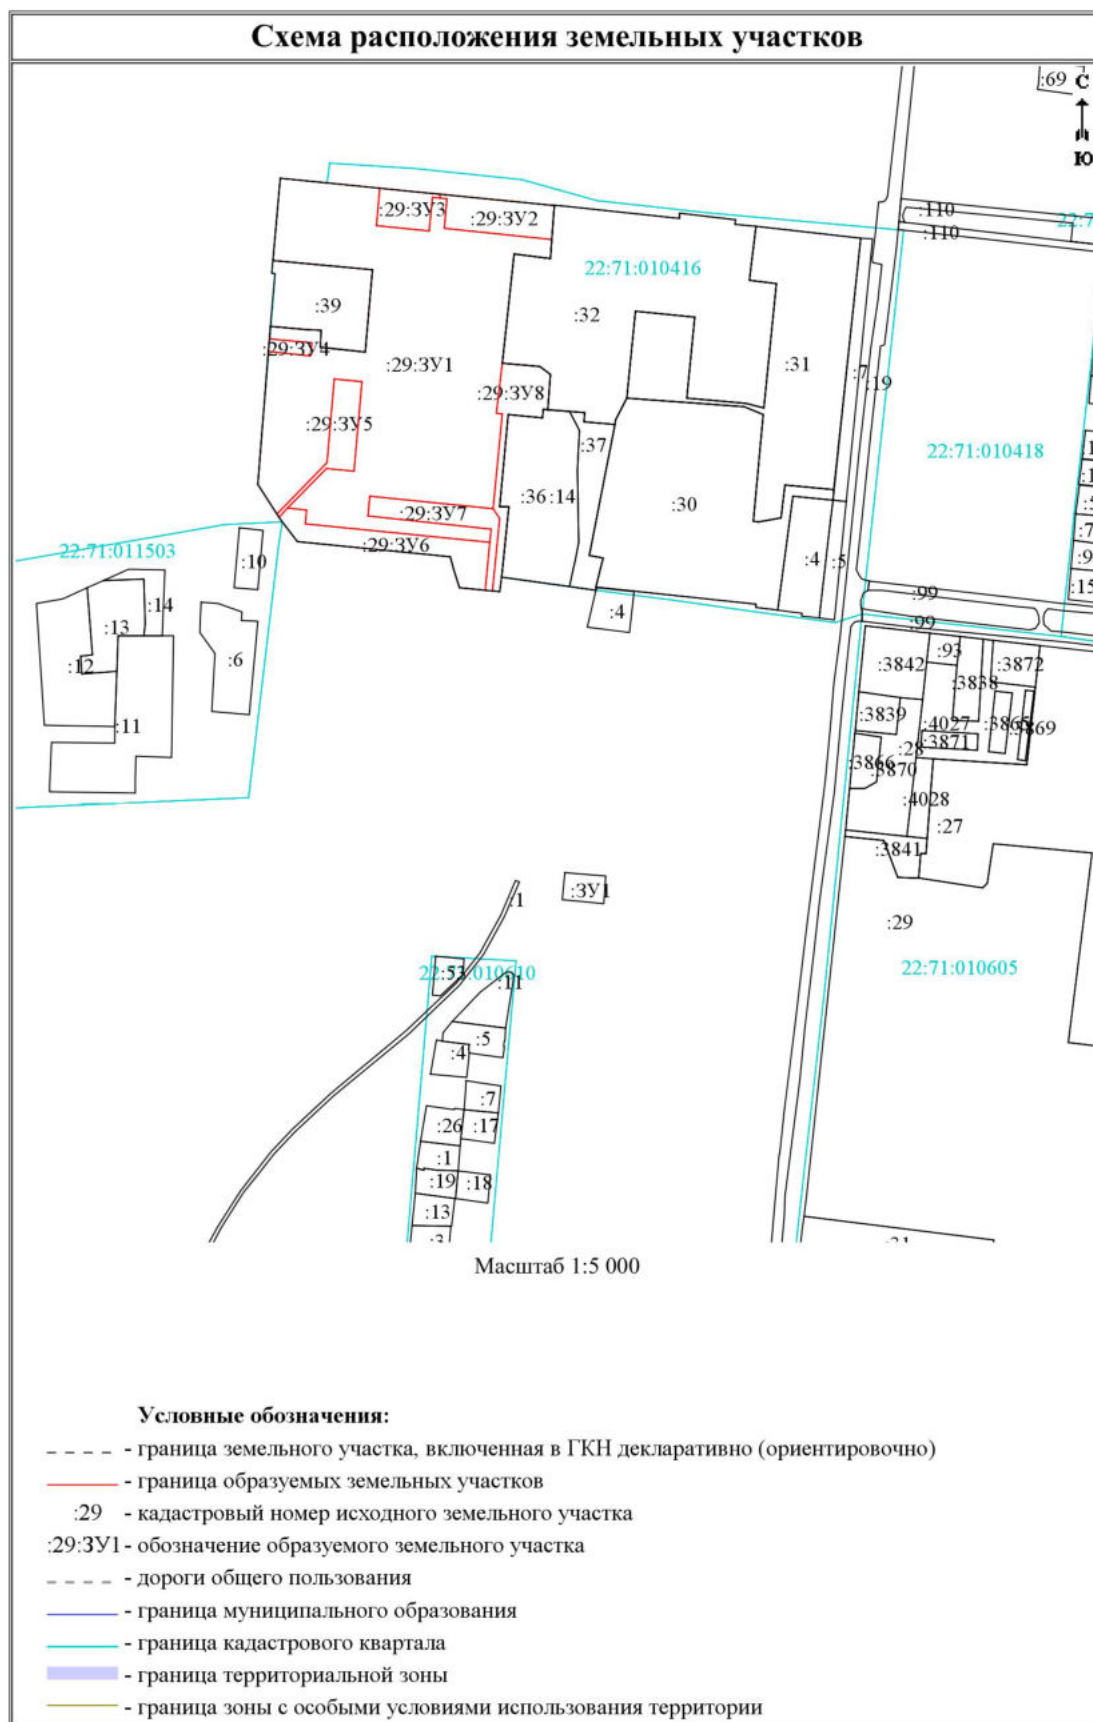

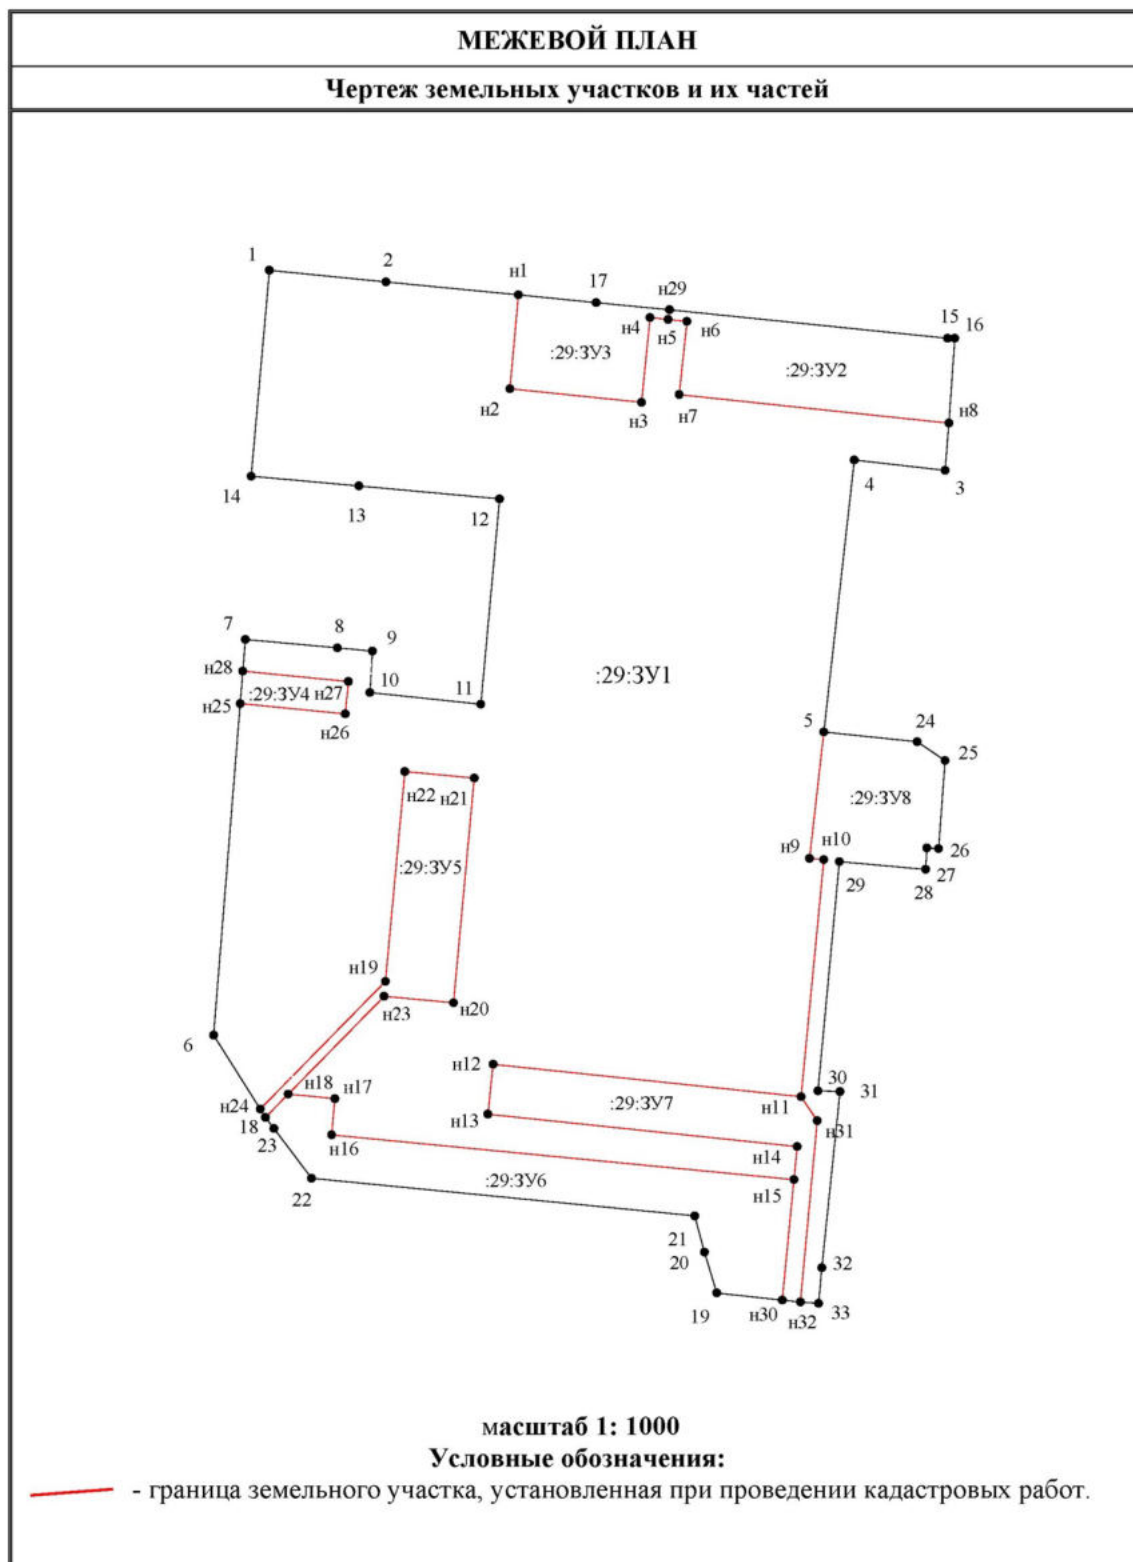

Исходные данные		
1. Перечень документов, использованных при подготовке межевого плана		
№ п/п	Наименование документа	Реквизиты документа
1	2	3
1.	Выписка из ЕГРН на земельный участок	№99/2018/63222946 от 23.01.2018
2.	Выписка из ЕГРН на сооружение	№22/ИСХ/18-80633 от 14.02.2018
3.	Выписка из ЕГРН на здание	№22/ИСХ/18-34355 от 24.01.2018
4.	Выписка из ЕГРН на здание	№22/ИСХ/18-34354 от 24.01.2018
5.	Уведомление об отсутствии в ЕГРН на здание запрашиваемых сведений	№22/ИСХ/18-79418 от 14.02.2018
6.	Выписка из ЕГРН на здание	№22/ИСХ/17-33825 от 23.01.2018
7.	Выписка из ЕГРН на здание	№22/ИСХ/18-34356 от 24.01.2018
8.	Выписка из ЕГРН на здание	№22/ИСХ/18-35389 от 24.01.2018
9.	Постановление о предоставлении земельного участка	№507 от 01.08.2008
10.	Договор купли-продажи	№106/08 от 01.08.2008
11.	Постановление о присвоении адреса	№117 от 12.02.2018
12.	Согласие на раздел	б/н от 02.03.2018
13.	Письмо о предоставлении пунктов опорной межевой сети	№01/3-15/774 от 16.09.2016
14.	Доверенность	№505-004 от 27.04.2016
15.	Исходные данные	б/н от 20.06.2018


2. Сведения о геодезической основе кадастра, использованной при подготовке межевого плана							
Система координат <u>МСК-22</u>							
№ п/п	Название пункта и тип знака геодезической сети	Класс геодезической сети	Координаты, м		Сведения о состоянии на «15» апреля 2018 г.		
			X	Y	наружного знака пункта	центра знака	марки
1	2	3	4	5	6	7	8
1.	11088; ж/б пилон; с. Славгородское, северная часть села, пересечение ул. Советская и ул. Первомайская у дома №337 по ул. Первомайская, межевой знак	1 разряд	564 784,40	1 244 747,20	сохранился	сохранился	сохранился
2.	11089; ж/б пилон; с. Славгородское, южная часть села, пересечение ул. Больничная и ул. Первомайская у дома №289 по ул. Первомайская, межевой знак	1 разряд	563 728,99	1 244 633,94	сохранился	сохранился	сохранился


1	2	3	4	5	6	7	8
3.	11090; ж/б пилон; с. Славгородское, юго-западная часть села, пересечение ул. Титова и ул. Больничная, у дома №43 по ул. Больничная, межевой знак	1 разряд	563 809,52	1 244 063,77	сохранился	сохранился	сохранился


3. Сведения о средствах измерений			
№ п/п	Наименование прибора (инструмента, аппаратуры)	Сведения об утверждении типа измерений	Реквизиты свидетельства о поверке прибора (инструмента, аппаратуры)
1	2	3	4
1.	Электронный тахеометр 3Та5P2	№27314	Свидетельство о поверке №242569 от 03.11.2017, действительно до 02.11.2018

4. Сведения о наличии объектов недвижимости на исходных земельных участках		
№ п/п	Кадастровый номер земельного участка	Кадастровые или иные номера объектов недвижимости, расположенных на земельном участке
1	2	3
–	–	–

5. Сведения о частях исходных или уточняемых земельных участков		
№ п/п	Кадастровый номер земельного участка	Учетные номера частей земельного участка
1	2	3
1.	22:71:010416:29	1
2.	22:71:010416:29	2
3.	22:71:010416:29	3

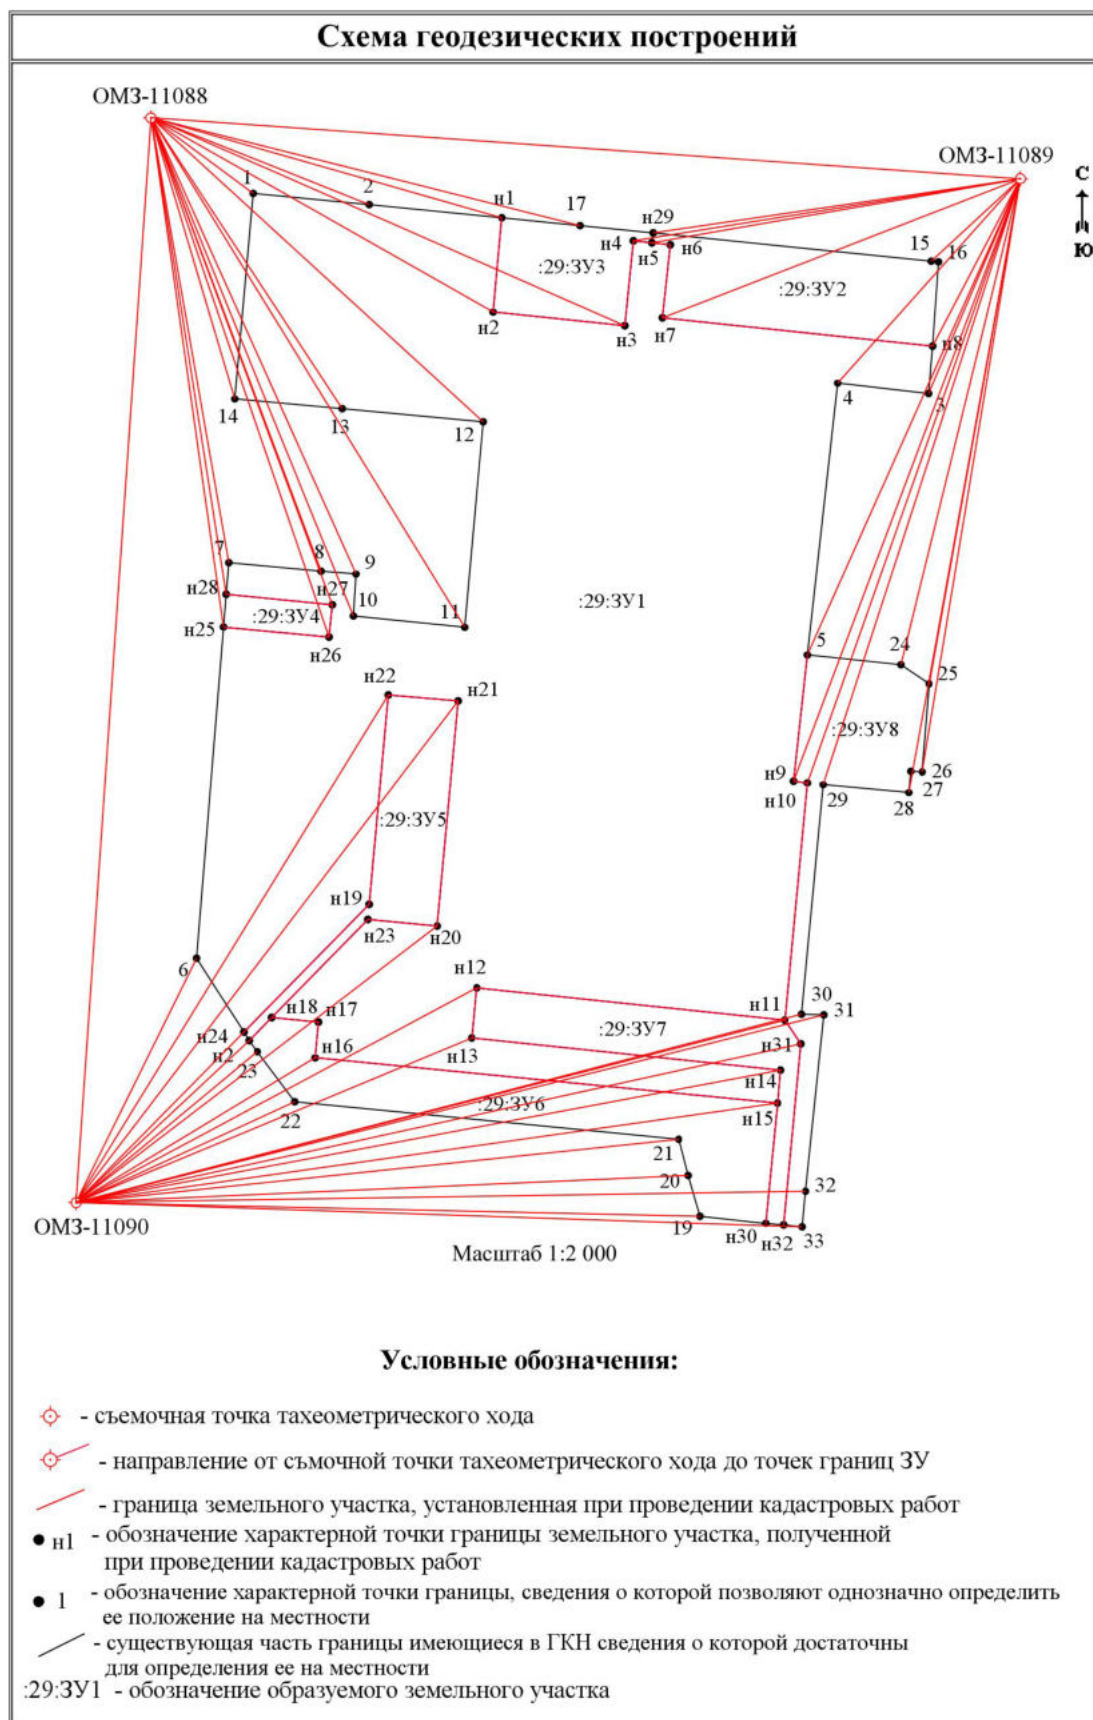

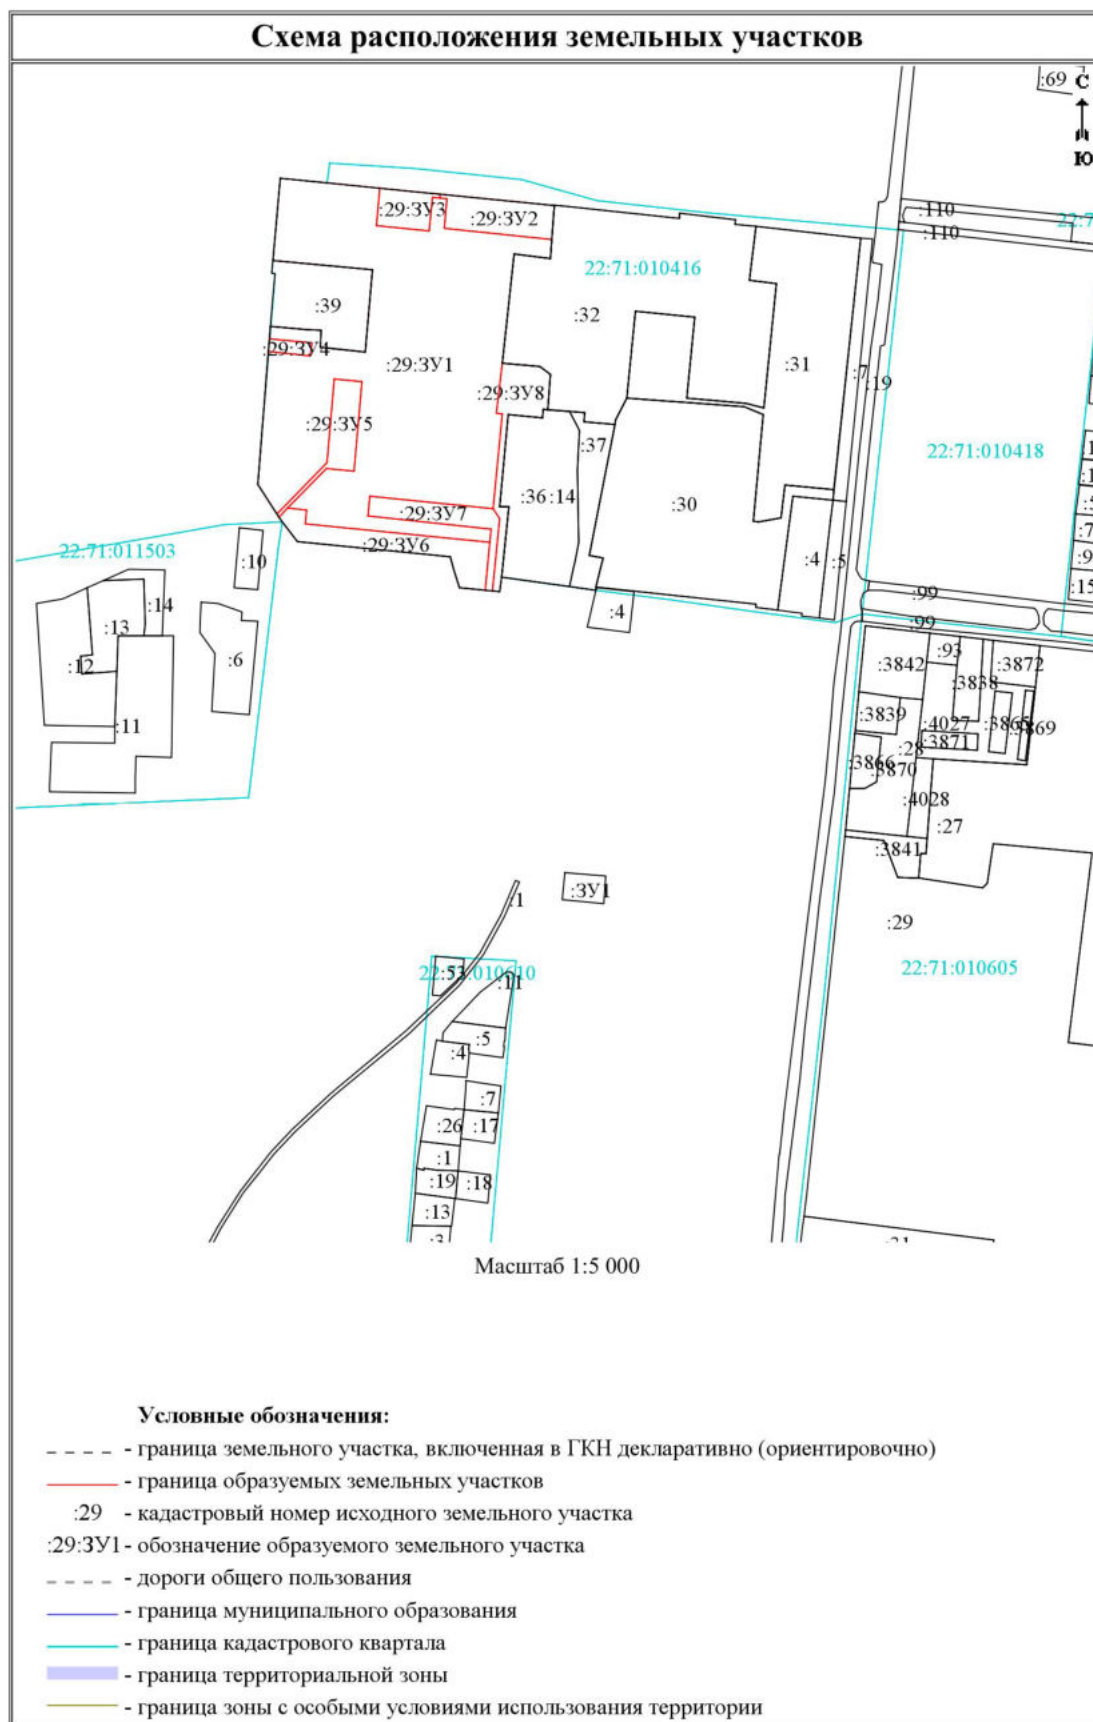

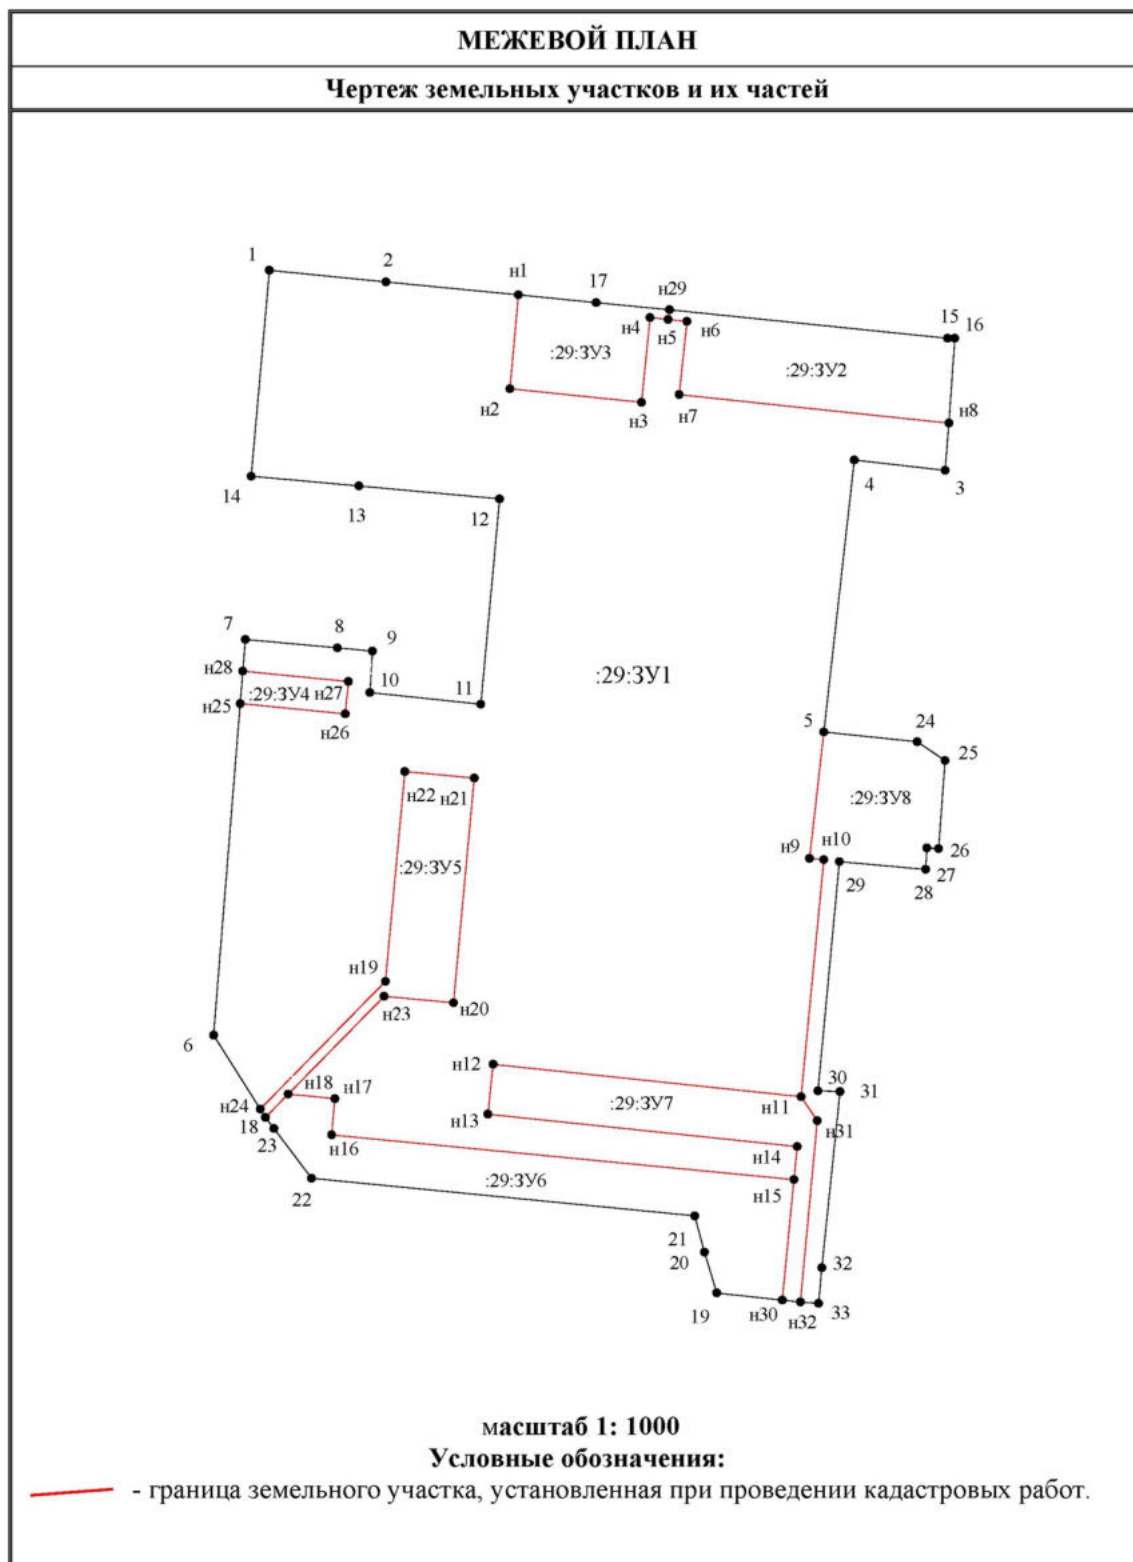

Исходные данные		
1. Перечень документов, использованных при подготовке межевого плана		
№ п/п	Наименование документа	Реквизиты документа
1	2	3
1.	Выписка из ЕГРН на земельный участок	№99/2018/63222946 от 23.01.2018
2.	Выписка из ЕГРН на сооружение	№22/ИСХ/18-80633 от 14.02.2018
3.	Выписка из ЕГРН на здание	№22/ИСХ/18-34355 от 24.01.2018
4.	Выписка из ЕГРН на здание	№22/ИСХ/18-34354 от 24.01.2018
5.	Уведомление об отсутствии в ЕГРН на здание запрашиваемых сведений	№22/ИСХ/18-79418 от 14.02.2018
6.	Выписка из ЕГРН на здание	№22/ИСХ/17-33825 от 23.01.2018
7.	Выписка из ЕГРН на здание	№22/ИСХ/18-34356 от 24.01.2018
8.	Выписка из ЕГРН на здание	№22/ИСХ/18-35389 от 24.01.2018
9.	Постановление о предоставлении земельного участка	№507 от 01.08.2008
10.	Договор купли-продажи	№106/08 от 01.08.2008
11.	Постановление о присвоении адреса	№117 от 12.02.2018
12.	Согласие на раздел	б/н от 02.03.2018
13.	Письмо о предоставлении пунктов опорной межевой сети	№01/3-15/774 от 16.09.2016
14.	Доверенность	№505-004 от 27.04.2016
15.	Исходные данные	б/н от 20.06.2018


2. Сведения о геодезической основе кадастра, использованной при подготовке межевого плана							
Система координат <u>МСК-22</u>							
№ п/п	Название пункта и тип знака геодезической сети	Класс геодезической сети	Координаты, м		Сведения о состоянии на «15» апреля 2018 г.		
			X	Y	наружного знака пункта	центра знака	марки
1	2	3	4	5	6	7	8
1.	11088; ж/б пилон; с. Славгородское, северная часть села, пересечение ул. Советская и ул. Первомайская у дома №337 по ул. Первомайская, межевой знак	1 разряд	564 784,40	1 244 747,20	сохранился	сохранился	сохранился
2.	11089; ж/б пилон; с. Славгородское, южная часть села, пересечение ул. Больничная и ул. Первомайская у дома №289 по ул. Первомайская, межевой знак	1 разряд	563 728,99	1 244 633,94	сохранился	сохранился	сохранился


1	2	3	4	5	6	7	8
3.	11090; ж/б пилон; с. Славгородское, юго-западная часть села, пересечение ул. Титова и ул. Больничная, у дома №43 по ул. Больничная, межевой знак	1 разряд	563 809,52	1 244 063,77	сохранился	сохранился	сохранился


3. Сведения о средствах измерений			
№ п/п	Наименование прибора (инструмента, аппаратуры)	Сведения об утверждении типа измерений	Реквизиты свидетельства о поверке прибора (инструмента, аппаратуры)
1	2	3	4
1.	Электронный тахеометр 3Та5P2	№27314	Свидетельство о поверке №242569 от 03.11.2017, действительно до 02.11.2018

4. Сведения о наличии объектов недвижимости на исходных земельных участках		
№ п/п	Кадастровый номер земельного участка	Кадастровые или иные номера объектов недвижимости, расположенных на земельном участке
1	2	3
–	–	–

5. Сведения о частях исходных или уточняемых земельных участков		
№ п/п	Кадастровый номер земельного участка	Учетные номера частей земельного участка
1	2	3
1.	22:71:010416:29	1
2.	22:71:010416:29	2
3.	22:71:010416:29	3

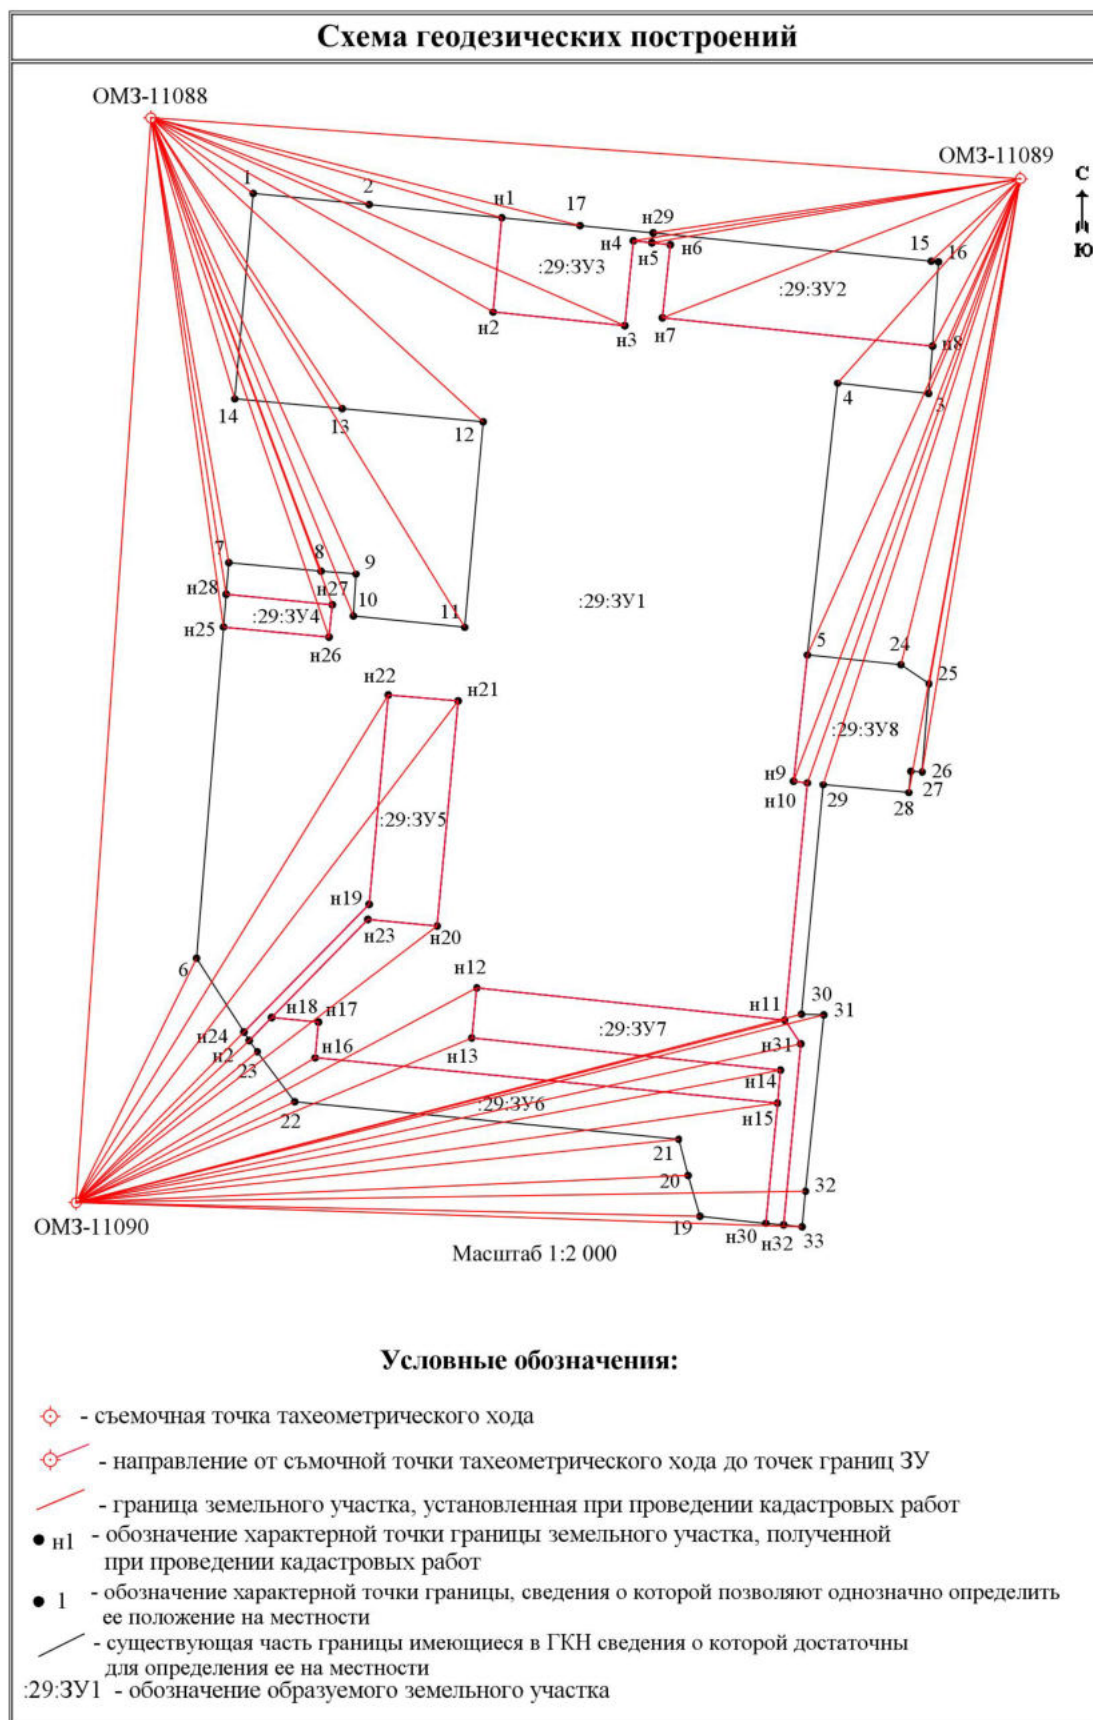

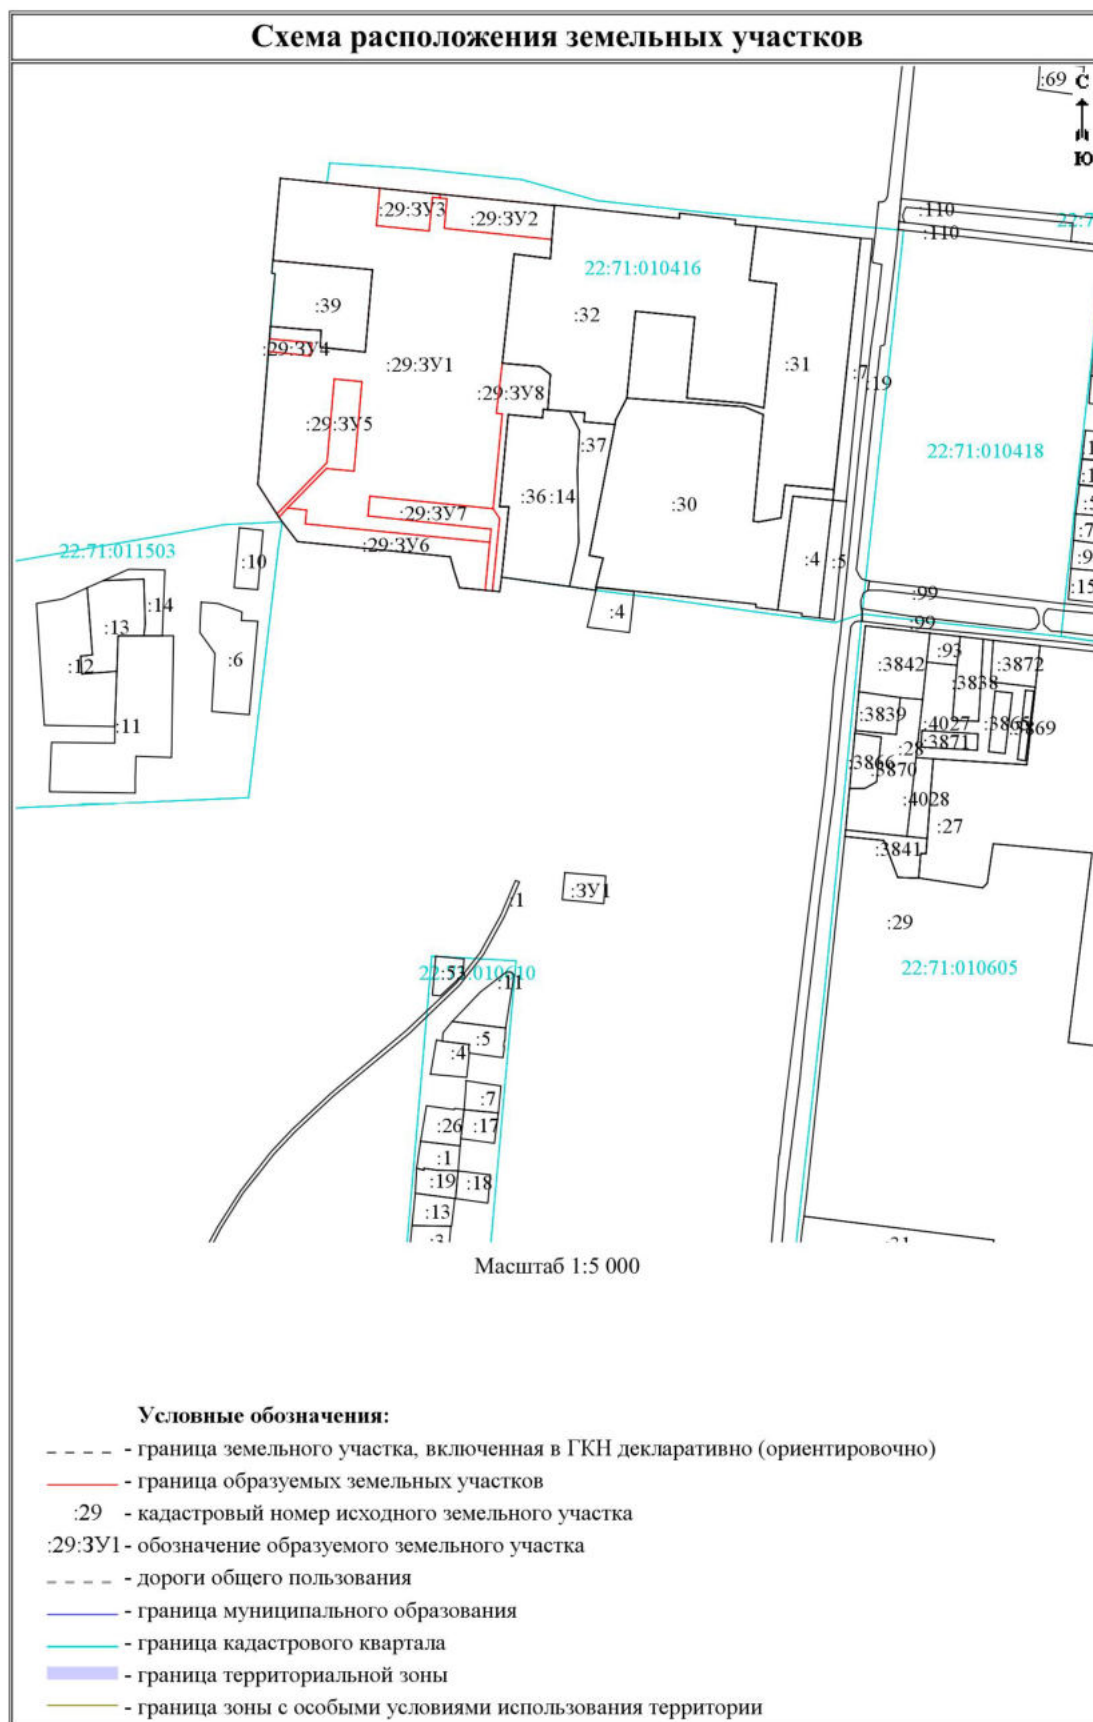

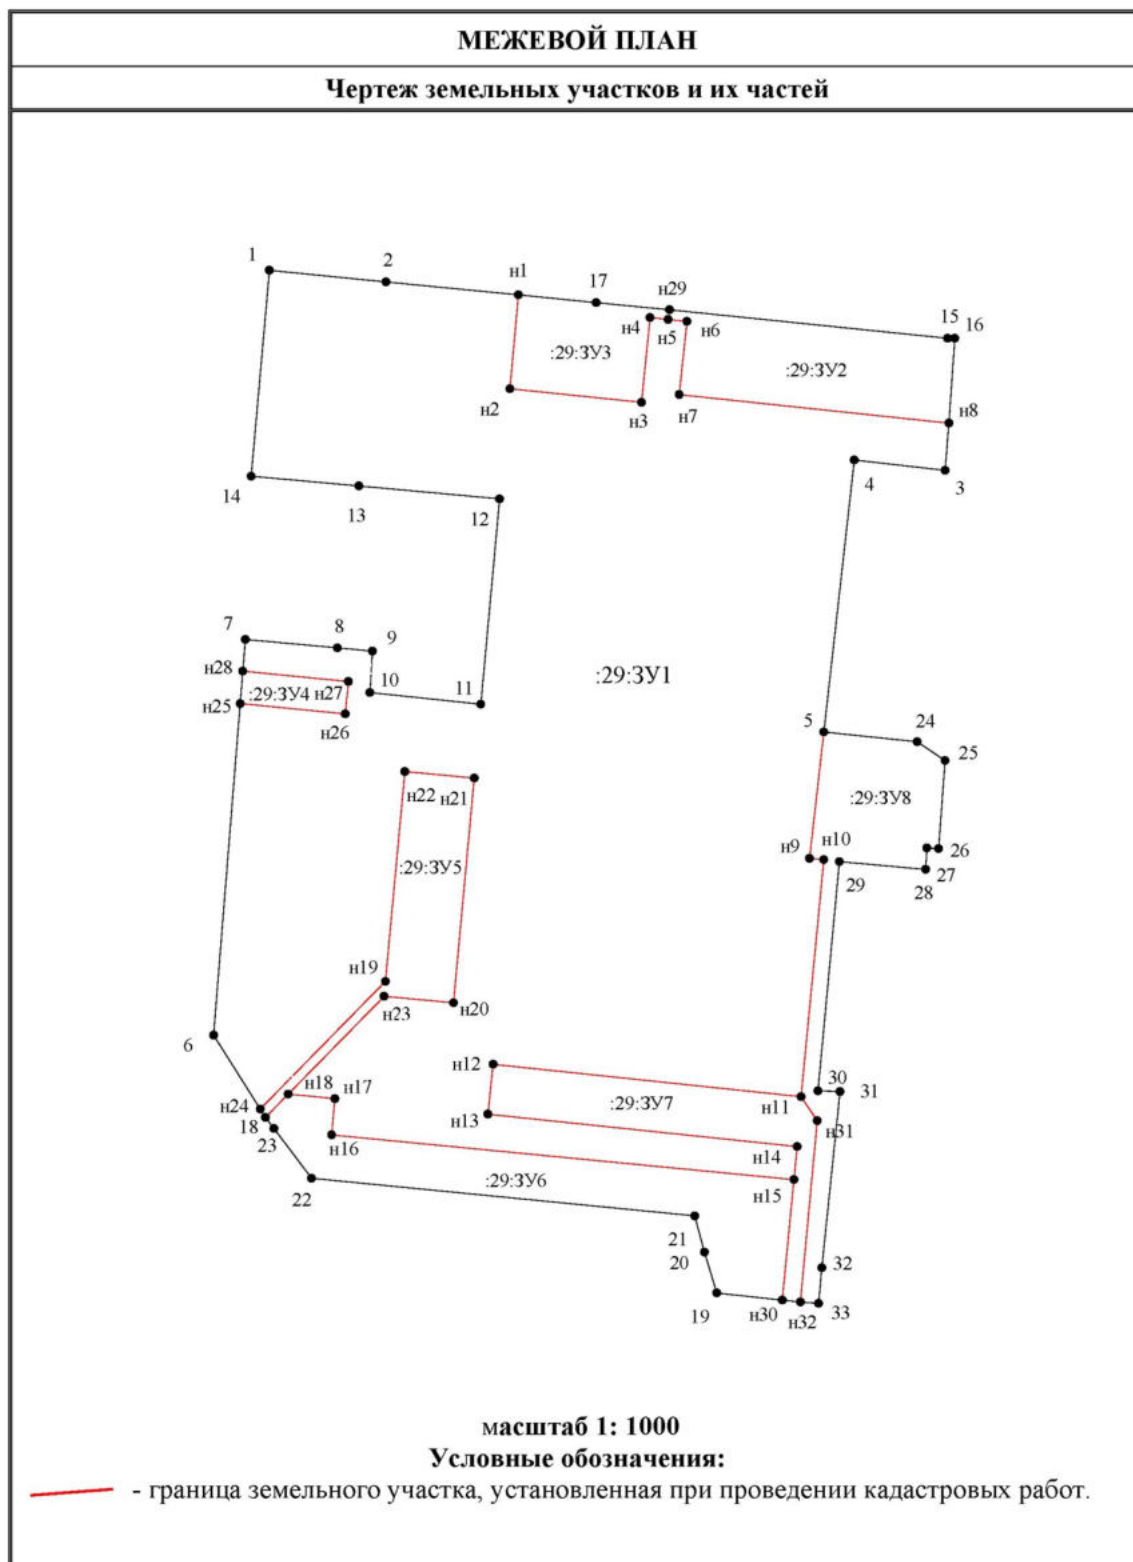

Исходные данные		
1. Перечень документов, использованных при подготовке межевого плана		
№ п/п	Наименование документа	Реквизиты документа
1	2	3
1.	Выписка из ЕГРН на земельный участок	№99/2018/63222946 от 23.01.2018
2.	Выписка из ЕГРН на сооружение	№22/ИСХ/18-80633 от 14.02.2018
3.	Выписка из ЕГРН на здание	№22/ИСХ/18-34355 от 24.01.2018
4.	Выписка из ЕГРН на здание	№22/ИСХ/18-34354 от 24.01.2018
5.	Уведомление об отсутствии в ЕГРН на здание запрашиваемых сведений	№22/ИСХ/18-79418 от 14.02.2018
6.	Выписка из ЕГРН на здание	№22/ИСХ/17-33825 от 23.01.2018
7.	Выписка из ЕГРН на здание	№22/ИСХ/18-34356 от 24.01.2018
8.	Выписка из ЕГРН на здание	№22/ИСХ/18-35389 от 24.01.2018
9.	Постановление о предоставлении земельного участка	№507 от 01.08.2008
10.	Договор купли-продажи	№106/08 от 01.08.2008
11.	Постановление о присвоении адреса	№117 от 12.02.2018
12.	Согласие на раздел	б/н от 02.03.2018
13.	Письмо о предоставлении пунктов опорной межевой сети	№01/3-15/774 от 16.09.2016
14.	Доверенность	№505-004 от 27.04.2016
15.	Исходные данные	б/н от 20.06.2018

2. Сведения о геодезической основе кадастра, использованной при подготовке межевого плана							
Система координат <u>МСК-22</u>							
№ п/п	Название пункта и тип знака геодезической сети	Класс геодезической сети	Координаты, м		Сведения о состоянии на «15» апреля 2018 г.		
			X	Y	наружного знака пункта	центра знака	марки
1	2	3	4	5	6	7	8
1.	11088; ж/б пилон; с. Славгородское, северная часть села, пересечение ул. Советская и ул. Первомайская у дома №337 по ул. Первомайская, межевой знак	1 разряд	564 784,40	1 244 747,20	сохранился	сохранился	сохранился
2.	11089; ж/б пилон; с. Славгородское, южная часть села, пересечение ул. Больничная и ул. Первомайская у дома №289 по ул. Первомайская, межевой знак	1 разряд	563 728,99	1 244 633,94	сохранился	сохранился	сохранился

1	2	3	4	5	6	7	8
3.	11090; ж/б пилон; с. Славгородское, юго-западная часть села, пересечение ул. Титова и ул. Больничная, у дома №43 по ул. Больничная, межевой знак	1 разряд	563 809,52	1 244 063,77	сохранился	сохранился	сохранился

3. Сведения о средствах измерений			
№ п/п	Наименование прибора (инструмента, аппаратуры)	Сведения об утверждении типа измерений	Реквизиты свидетельства о поверке прибора (инструмента, аппаратуры)
1	2	3	4
1.	Электронный тахеометр 3Та5P2	№27314	Свидетельство о поверке №242569 от 03.11.2017, действительно до 02.11.2018

4. Сведения о наличии объектов недвижимости на исходных земельных участках		
№ п/п	Кадастровый номер земельного участка	Кадастровые или иные номера объектов недвижимости, расположенных на земельном участке
1	2	3
–	–	–

5. Сведения о частях исходных или уточняемых земельных участков		
№ п/п	Кадастровый номер земельного участка	Учетные номера частей земельного участка
1	2	3
1.	22:71:010416:29	1
2.	22:71:010416:29	2
3.	22:71:010416:29	3

