

3000/1015-3245

филиал федерального государственного учреждения "Федеральная кадастровая палата Федеральной службы государственной регистрации, кадастра и картографии" по Красноярскому краю


(полное наименование органа кадастрового учета)

КП.1

КАДАСТРОВЫЙ ПАСПОРТ ЗЕМЕЛЬНОГО УЧАСТКА

"19" августа 2015 г. № 24/15-587260


1	Кадастровый номер:	24:50:0600011:3958	2	Лист № 1	3	Всего листов: 2
4	Номер кадастрового квартала:	24:50:0600011				
5	Предыдущие номера:					
6	Дата внесения номера в государственный кадастр недвижимости:	19.08.2015				
7						
8	Кадастровые номера объектов капитального строительства: 24:50:0600011:1343					
9	Адрес (описание местоположения): Красноярский край, г. Красноярск, Кировский район, пр-т им. газеты "Красноярский рабочий", 152г, стр. 1, бокс 35					
10	Категория земель: Земли населенных пунктов					
11	Разрешенное использование: размещение объектов транспорта					
12	Площадь: 26+/-2 кв. м					
13	Кадастровая стоимость: 104382.98 руб.					
14	Сведения о правах: —					
15	Особые отметки: —					
16	Сведения о природных объектах: —					
17	Дополнительные сведения:					
17.1	Кадастровые номера участков, образованных с земельным участком: —					
17.2	Кадастровый номер преобразованного участка: —					
17.3	Кадастровые номера участков, подлежащих снятию или снятых с кадастрового учета: —					
17.4	Кадастровые номера участков, образованных из земельного участка: —					
18	Характер сведений государственного кадастра недвижимости (статус записи о земельном участке): Сведения об объекте недвижимости имеют статус временные.					
	Дата истечения временного характера сведений - 20.08.2020.					
19	Сведения о кадастровых инженерах: Ситникова Елена Павловна, 24-11-438-000 "Издана", 06.08.2015 г.					

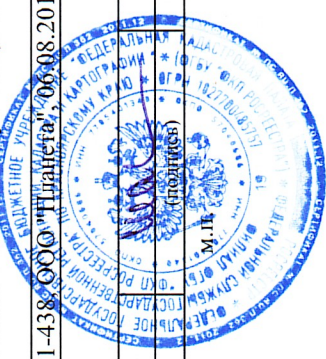

Инженер I категории отдела по г. Красноярску	Л. М. Шаверна
(полное наименование должности)	(инициалы, фамилия)

КАДАСТРОВЫЙ ПАСПОРТ ЗЕМЕЛЬНОГО УЧАСТКА

"19" августа 2015 г. № 24/15-587260

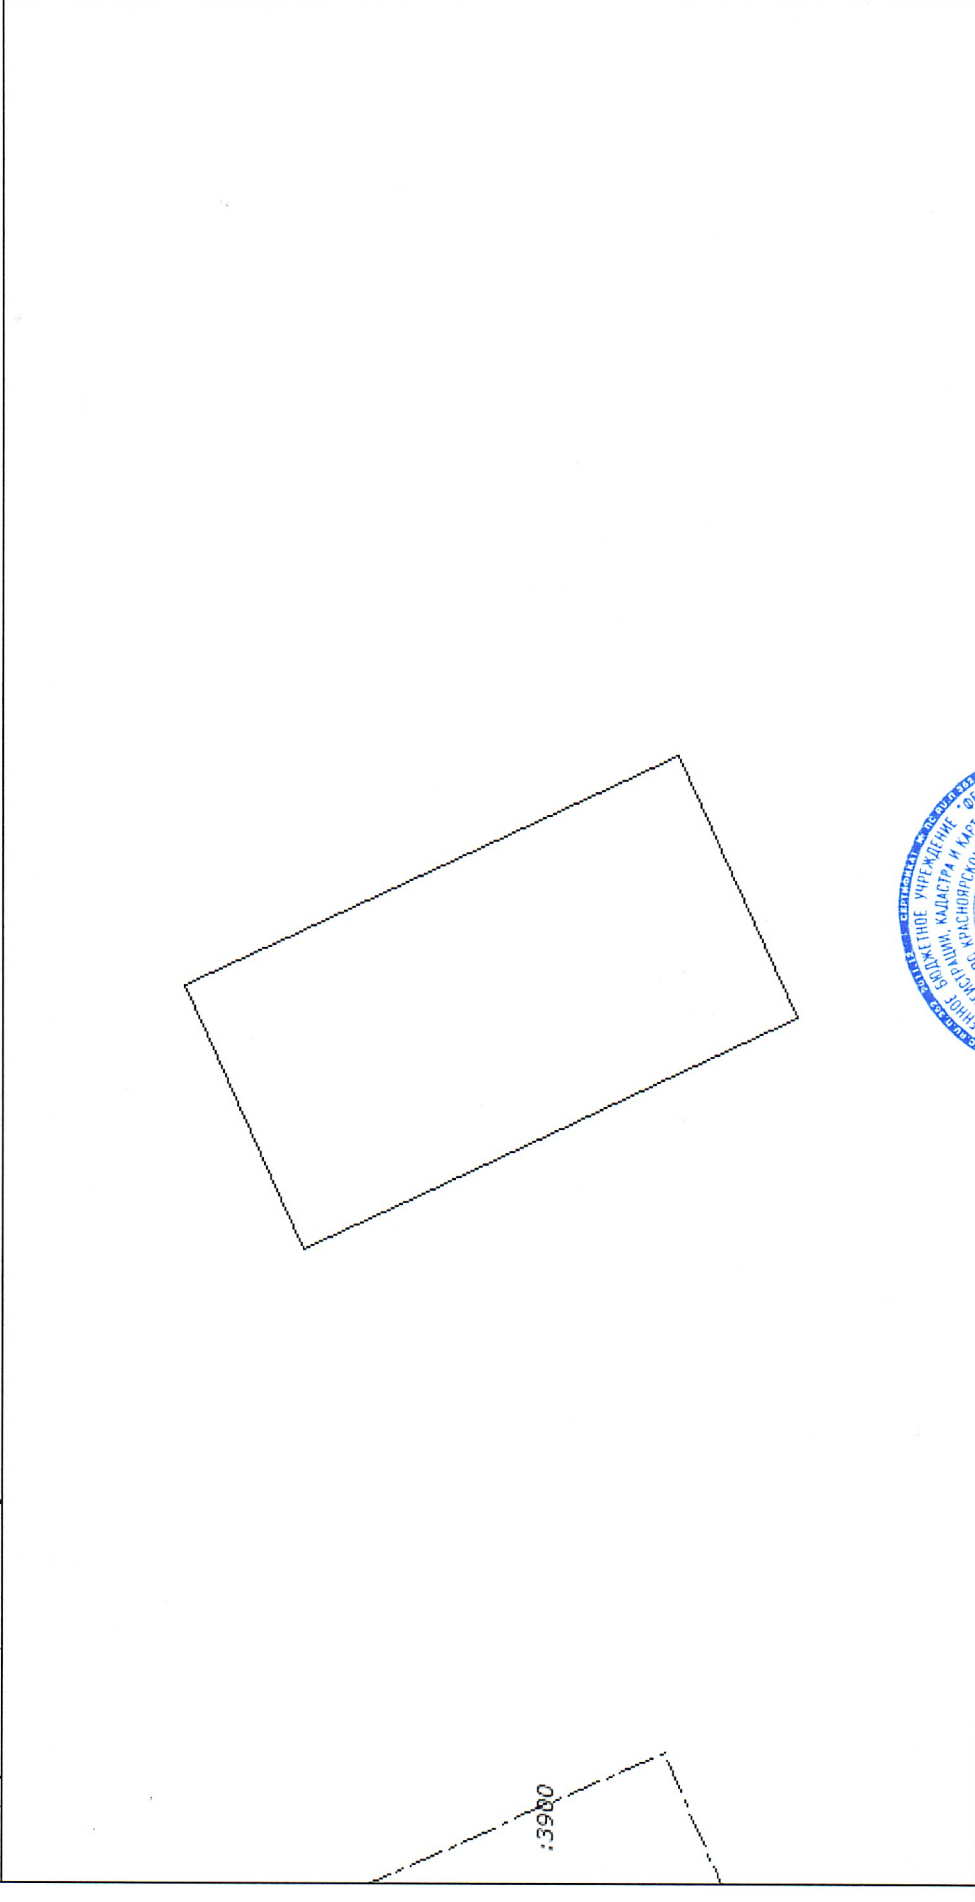1	Кадастровый номер: 24:50:0600011:3958		2	Лист № 2	3	Всего листов: 2
4	План (чертеж, схема) земельного участка					
						
5	Масштаб 1:100					
<p>Условные знаки: —</p>						



Инженер I категории отдела по г. Красноярску
(полное наименование должности)

Л. М. Шварина
(инициалы, фамилия)