

Управление Федеральной службы государственной регистрации, кадастра и картографии по Красноярскому краю
полное наименование органа регистрации прав

Выписка из Единого государственного реестра недвижимости об объекте недвижимости

Сведения о характеристиках объекта недвижимости

В Единый государственный реестр недвижимости внесены следующие сведения:

Земельный участок		Всего листов выписки: 7	
Лист №1	Раздел 1	Всего разделов: 5	Всего листов выписки: 7
Кадастровый номер:	24:11:0340406:577		
Номер кадастрового квартала:	24:11:0340406		
Дата присвоения кадастрового номера:	10.07.2015		
Ранее присвоенный государственный учетный номер:	данные отсутствуют		
Адрес (местоположение):	Местоположение установлено относительно ориентира, расположенного за пределами участка. Почтовый адрес ориентира: Красноярский край, Емельяновский район, СНТ "Финансист" район ост. Пугачево, участок №314.		
Площадь, м2:	526 +/- 201		
Кадастровая стоимость, руб.:	не определена		
Кадастровые номера расположенных в пределах земельного участка объектов недвижимости:	данные отсутствуют		
Кадастровые номера объектов недвижимости, из которых образован объект недвижимости:	данные отсутствуют		
Кадастровые номера образованных объектов недвижимости:	данные отсутствуют		
Категория земель:	Земли сельскохозяйственного назначения		
Виды разрешенного использования:	Значение отсутствует		
Сведения о кадастровом инженере:	6865, уточнением границы и площади земельного участка с кадастровым номером 24:11:0340406:577, расположенного по адресу: Красноярский край, Емельяновский район, СНТ "Финансист" район ост. Пугачево, участок №314, 1872, 2019-04-30		
Сведения о лесах, водных объектах и об иных природных объектах, расположенных в пределах земельного участка:	данные отсутствуют		
Сведения о том, что земельный участок полностью или частично расположен в границах зоны с особыми условиями использования территории или территории объекта культурного наследия:	данные отсутствуют		



(Handwritten signature)

полное наименование должности: **СПЕЦИАЛИСТ - ЭКСПЕРТ**
подпись: **М.П.**
инициалы, фамилия: **СЕРГЕЕВА А.В.**

Земельный участок		Вид объекта недвижимости	
Лист №2 Раздел 1	Всего листов раздела 1: 2	Всего разделов: 5	Всего листов выписки: 7
24 июня 2019г.			
Кадастровый номер: 24:11:0340406:577			
Сведения о том, что земельный участок расположен в границах особой экономической зоны, территории опережающего социально-экономического развития, зоны территориального развития в Российской Федерации, игорной зоны:	данные отсутствуют		
Сведения о том, что земельный участок расположен в границах особо охраняемой природной территории, охотничьих угодий, лесничеств, лесопарков:	данные отсутствуют		
Сведения о результатах проведения государственного земельного надзора:	данные отсутствуют		
Сведения о расположении земельного участка в границах территории, в отношении которой утвержден проект межевания территории:	данные отсутствуют		
Условный номер земельного участка:	данные отсутствуют		
Сведения о принятии акта и (или) заключении договора, предусматривающих предоставление в соответствии с земельным законодательством исполнительным органом государственной власти или органом местного самоуправления, находящегося в государственной или муниципальной собственности земельного участка для строительства наемного дома социального использования или наемного дома коммерческого использования:	данные отсутствуют		
Сведения о том, что земельный участок или земельные участки образованы на основании решения об изъятии земельного участка и (или) расположенного на нем объекта недвижимости для государственных или муниципальных нужд:	данные отсутствуют		
Сведения о том, что земельный участок образован из земель или земельного участка, государственная собственность на которые не разграничена:	данные отсутствуют		
Сведения о наличии земельного спора о местоположении границ земельных участков:	данные отсутствуют		
Статус записи об объекте недвижимости:	Сведения об объекте недвижимости имеют статус "актуальные, ранее учтенные"		
Особые отметки:	данные отсутствуют		
Получатель выписки: Александрова Людмила Евсеевна			



полное наименование должности

СНЕЦКАЯ ЛЮДМИЛА ЭВСЕЕВНА

подпись

инициалы, фамилия

СЕРГЕЕВА А.Ю.

Выписка из Единого государственного реестра недвижимости об объекте недвижимости
Сведения о зарегистрированных правах

Земельный участок	
вид объекта недвижимости	
Лист №1 Раздел 2	Всего листов раздела 2: 2
Всего листов раздела 2: 2	Всего разделов: 5
Всего листов выписки: 7	
24 июня 2019г.	
Кадастровый номер: 24:11:0340406:577	
1	<p>Правообладатель (правообладатели): 1.1 Александрова Людмила Евгеньевна, 06.04.1964, гор. Красноярск, Российская Федерация, СНИЛС 085-441-851 81</p> <p>Паспорт гражданина Российской Федерации серия 04 08 №748370, выдан 15.04.2009, Отделом УФМС России по Красноярскому краю в Октябрьском р-не гор. Красноярска</p>
2	<p>Вид, номер и дата государственной регистрации права: 2.1 Собственность</p> <p>24-24/010-24/001/004/2015-7685/1</p> <p>07.09.2015 11:01:15</p>
3	Ограничение прав и обременение объекта недвижимости: не зарегистрировано
4	Договоры участия в долевом строительстве: не зарегистрировано
5	Заявленные в судебном порядке права требования: данные отсутствуют
6	Сведения о возражении в отношении зарегистрированного права: данные отсутствуют
7	Сведения о наличии решения об изъятии объекта недвижимости для государственных и муниципальных нужд: данные отсутствуют
8	Сведения о невозможности государственной регистрации без личного участия правообладателя или его законного представителя: данные отсутствуют
9	Правопритязания и сведения о наличии поступивших, но не рассмотренных заявлений о проведении государственной регистрации права (перехода, прекращения права), ограничения права или обременения объекта недвижимости, сделки в отношении объекта недвижимости отсутствуют




полное наименование должности	Специалист - эксперт
подпись	
инициалы, фамилия	СЕРГЕЕВА А.И.

Выписка из Единого государственного реестра недвижимости об объекте недвижимости
Описание местоположения земельного участка

Земельный участок			
вид объекта недвижимости			
Лист №1	Раздел 3	Всего листов раздела 3: 1	Всего разделов: 5
24 июня 2019г.		Всего листов выписки: 7	
Кадастровый номер: 24:11:0340406:577			

План (чертеж, схема) земельного участка

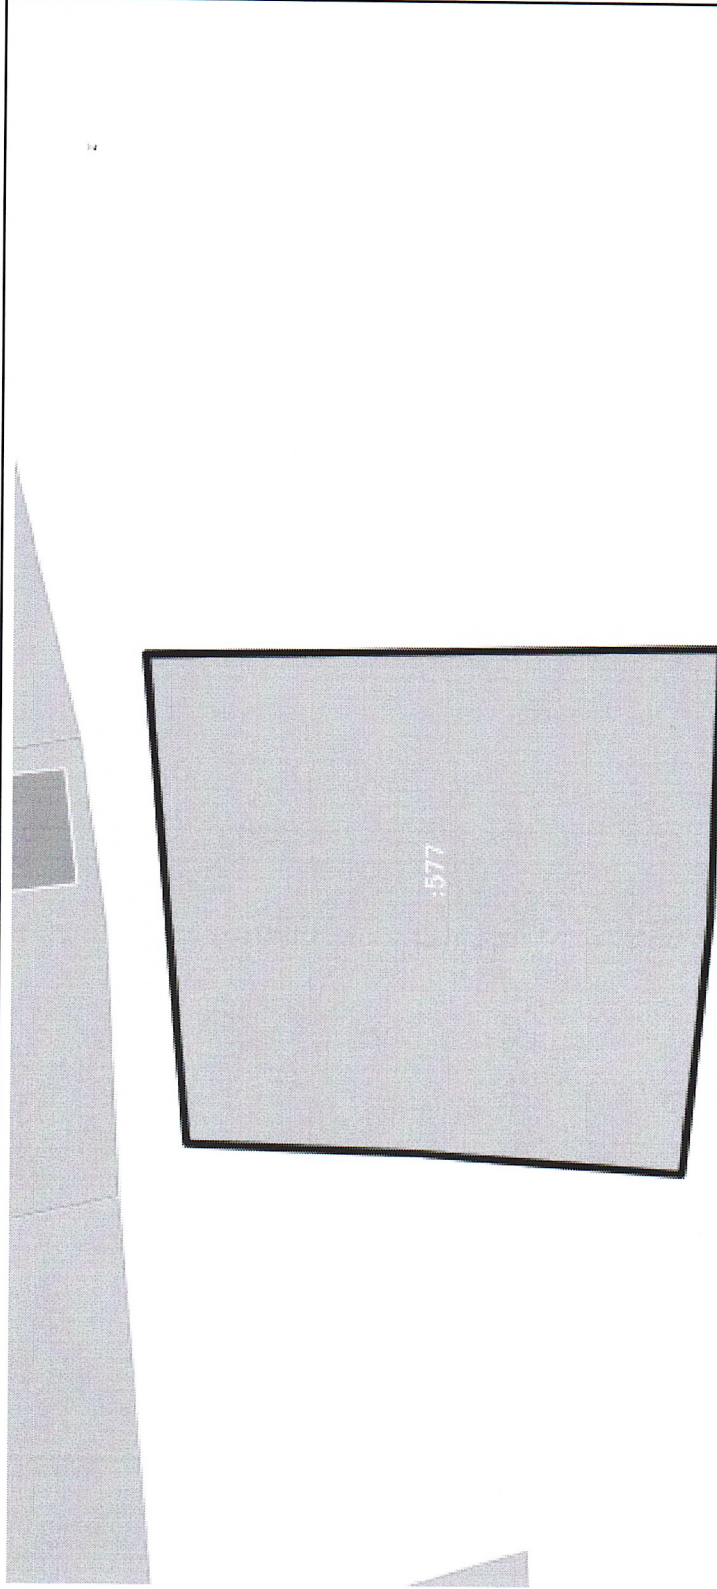

Масштаб 1:300	Условные обозначения:
полное наименование должности	подпись
СПЕЦИАЛИСТ - ЭКСПЕРТ	СЕРГЕВА А.Н.
	инициалы, фамилия

Выписка из Единого государственного реестра недвижимости об объекте недвижимости
 Описание местоположения земельного участка

Земельный участок	
вид объекта недвижимости	
Лист №1 Раздел 3.1	Всего листов раздела 3.1: 1
24 июня 2019г.	Всего разделов: 5
Кадастровый номер: 24:11:0340406:577	
Всего листов выписки: 7	

№ п/п	Номер точки		Дирекционный угол	Горизонтальное проложение, м	Описание местоположения границ земельного участка		Сведения об адресах правообладателей смежных земельных участков
	начальная ая	конечная ая			Описание закрепления на местности	Кадастровые номера смежных участков	
1	2	3	4	5	6	7	8
1	1.1.1	1.1.2	84°49,1'	21.48	данные отсутствуют	данные отсутствуют	данные отсутствуют
2	1.1.2	1.1.3	178°57,5'	25.29	данные отсутствуют	данные отсутствуют	данные отсутствуют
3	1.1.3	1.1.4	271°50,9'	11.79	данные отсутствуют	данные отсутствуют	данные отсутствуют
4	1.1.4	1.1.5	275°55,9'	11.32	данные отсутствуют	данные отсутствуют	данные отсутствуют
5	1.1.5	1.1.6	4°6,4'	11.59	данные отсутствуют	данные отсутствуют	данные отсутствуют
6	1.1.6	1.1.1	2°0,8'	10.25	данные отсутствуют	данные отсутствуют	данные отсутствуют



полное наименование должности	СЕРГЕЙ А И
подпись	инициалы, фамилия

Выписка из Единого государственного реестра недвижимости об объекте недвижимости
 Описание местоположения земельного участка

Земельный участок			
вид объекта недвижимости			
Лист №1	Раздел 3.2	Всего листов раздела 3.2: 1	Всего разделов: 5
24 июня 2019г.		Всего листов выписки: 7	
Кадастровый номер: 24:11:0340406:577			

Сведения о характерных точках границы земельного участка

Номер точки	Координаты, м		Описание закрепления на местности	Средняя квадратичная погрешность определения координат характерных точек границ земельного участка, м
	X	Y		
1	2	3	4	5
1	636413.35	79719.36	-	2.5
2	636415.29	79740.75	-	2.5
3	636390	79741.21	-	2.5
4	636390.38	79729.43	-	2.5
5	636391.55	79718.17	-	2.5
6	636403.11	79719	-	2.5
1	636413.35	79719.36	-	2.5

Система координат Местная №167



полное наименование должности	Специалист - эксперт	подпись	инициалы, фамилия
		<i>[Signature]</i>	СЕРГЕЕВА А.Ю.