

Управление Федеральной службы государственной регистрации, кадастра и картографии по Калужской области
Выписка из Единого государственного реестра недвижимости об объекте недвижимости


Сведения о характеристиках объекта недвижимости
В Единый государственный реестр недвижимости внесены следующие сведения:

Раздел 1 Лист 1

Здание		
вид объекта недвижимости		
Лист № 1 раздела 1	Всего листов раздела 1: 2	Всего разделов: 5
		Всего листов выписки: 9
22.12.2023г.		
Кадастровый номер:	40:26:000142:74	
Номер кадастрового квартала:	40:26:000142	
Дата присвоения кадастрового номера:	22.04.2010	
Ранее присвоенный государственный учетный номер: 40:26:000142:0:115		
Местоположение:	Калужская обл., г. Калуга, ул. Промышленная, д. 34	
Площадь:	1322.9	
Назначение:	Нежилое	
Наименование:	Материальный склад	
Количество этажей, в том числе подземных этажей:	1, в том числе подземных 0	
Материал наружных стен:	Из прочих материалов	
Год ввода в эксплуатацию по завершении строительства:	данные отсутствуют	
Год завершения строительства:	1984	
Кадастровая стоимость, руб.:	10180945.8	
Кадастровые номера иных объектов недвижимости, в пределах которых расположен объект недвижимости:	40:26:000142:12	
Кадастровые номера помещений, машино-мест, расположенных в здании или сооружении:	40:26:000142:1065, 40:26:000142:238	
Кадастровые номера объектов недвижимости, из которых образован объект недвижимости:	данные отсутствуют	
Кадастровые номера образованных объектов недвижимости:	данные отсутствуют	
Сведения о включении объекта недвижимости в состав предприятия как имущественного комплекса:	данные отсутствуют	
Сведения о включении объекта недвижимости в состав единого недвижимого комплекса:	данные отсутствуют	
Виды разрешенного использования:	данные отсутствуют	
Заместитель начальника отдела полное наименование должности Документ подписан ЭЛЕКТРОННОЙ ПОДПИСЬЮ Сертификат: 003B05607401CB38D2B3576ACDC6425108 Выдатель: ФЕДЕРАЛЬНАЯ СЛУЖБА ГОСУДАРСТВЕННОЙ РЕГИСТРАЦИИ, КАДАСТРА И КАРТОГРАФИИ Действителен: с 27.06.2023 по 19.09.2024 Хригошина Е. Н. инициалы, фамилия		

Здание		
вид объекта недвижимости		
Лист № 2 раздела 1	Всего листов раздела 1: 2	Всего разделов: 5
Всего листов выписки: 9		
22.12.2023г.		
Кадастровый номер:		40:26:000142:74
Сведения о включении объекта недвижимости в реестр объектов культурного наследия:		
Сведения о кадастровом инженере:		
28246, уточнение местоположения объекта капитального строительства с кадастровым номером 40:26:000142:74, б/н, 2023-11-10		
Статус записи об объекте недвижимости:		
Особые отметки:		
Получатель выписки:		
Егорочкин Максим Александрович (представитель правообладателя), Правообладатель: от имени заявителя Открытое акционерное общество "Думиничский Молзавод", 4005000058		


Заместитель начальника отдела полное наименование должности	ДОКУМЕНТ ПОДПИСАН ЭЛЕКТРОННОЙ ПОДПИСЬЮ	подпись	Хригопина Е. Н. инициалы, фамилия
Сертификат: 00B3B05a87401CB38D2B3576ACDC8425108 Выдана: ФЕДЕРАЛЬНАЯ СЛУЖБА ГОСУДАРСТВЕННОЙ РЕГИСТРАЦИИ, КАДАСТРА И КАРТОГРАФИИ Действителен с 27.06.2023 по 19.09.2024			

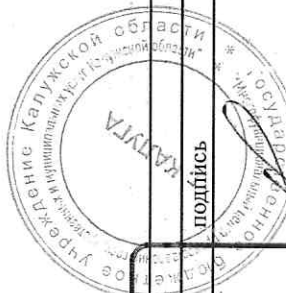

Выписка из Единого государственного реестра недвижимости об объекте недвижимости

Описание местоположения объекта недвижимости

Здание			
вид объекта недвижимости			
Лист № 1 раздела 5	Всего листов раздела 5: 1	Всего разделов: 5	Всего листов выписки: 9
22.12.2023г.			
Кадастровый номер:			
40-26-000142:74			

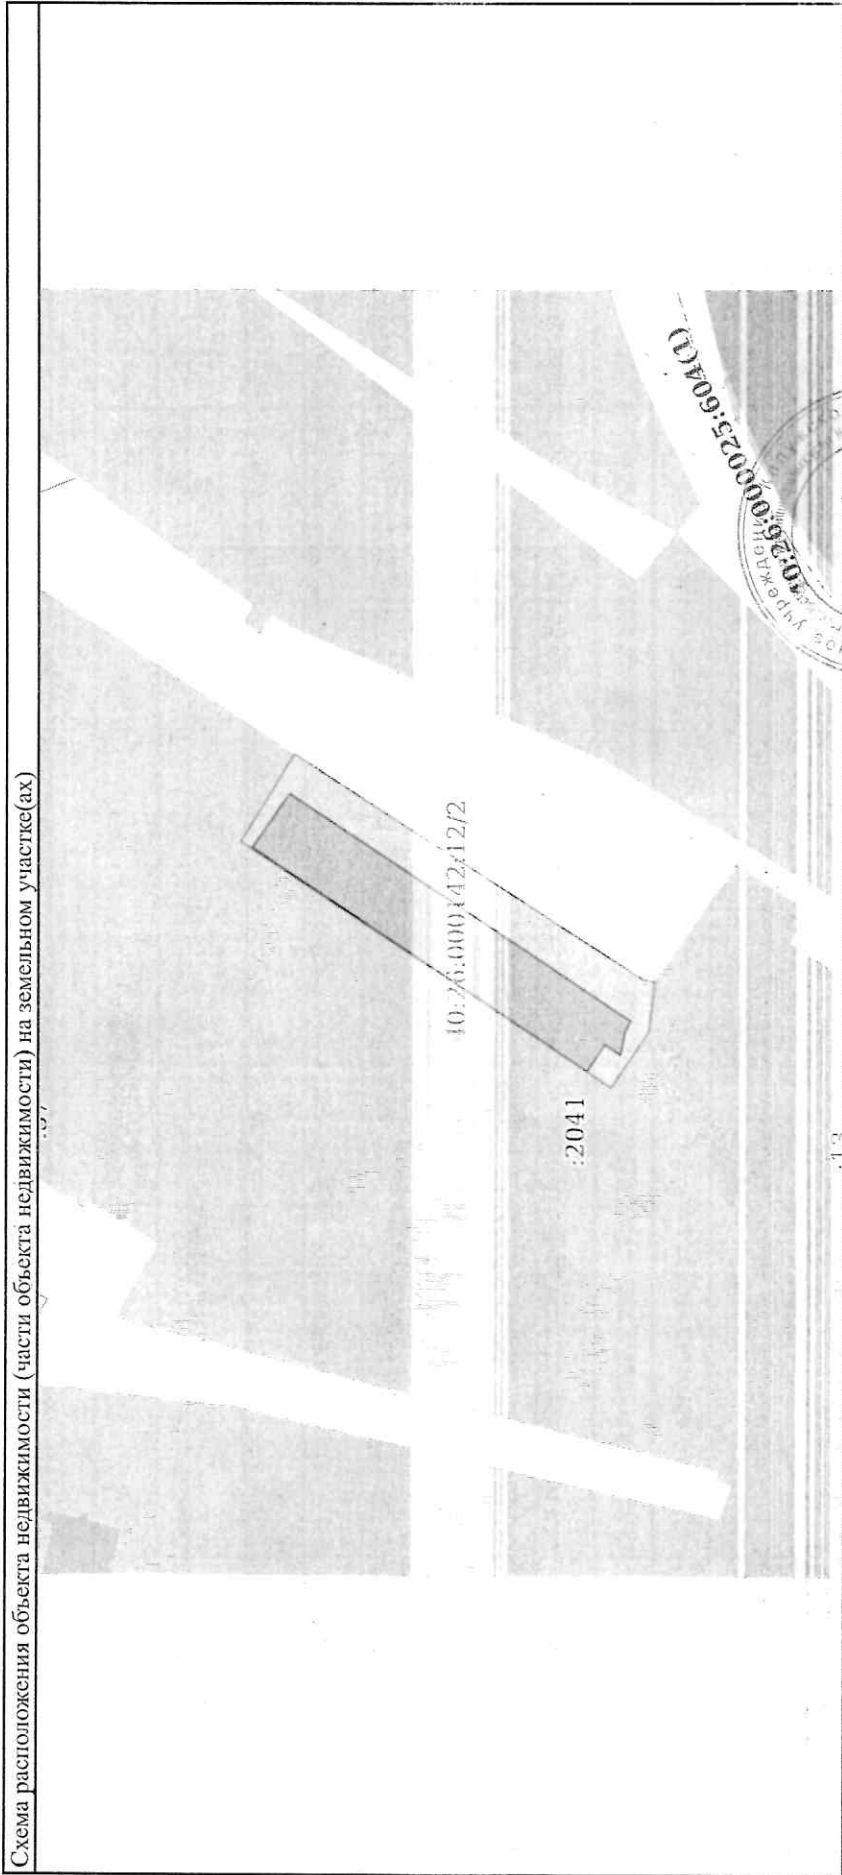

Масштаб 1:2000	Условные обозначения:	Документ подписан	Христошина Е. Н.
Заместитель начальника отдела	Электронной подписью	Подпись	инициалы, фамилия
полное наименование должности	Серия: 000505607401C0380203576ACDC8425108		
	Выдана: Федеральная служба государственной регистрации, кадастра и картографии		
	Действительна: с 27.06.2023 по 19.09.2024		

Выписка из Единого государственного реестра недвижимости об объекте недвижимости

Описание местоположения объекта недвижимости

Здание			
вид объекта недвижимости			
Лист № 1 раздела 5.1	Всего листов раздела 5.1: 3	Всего разделов: 5	Всего листов выписки: 9
22.12.2023г.			
Кадастровый номер:		40:26:000142:74	

1. Сведения о координатах характерных точек контура объекта недвижимости									
Система координат МСК-40									
Номер точки	Координаты, м		Радиус, м	Средняя квадратическая погрешность определения координат характерных точек контура, м	Глубина, высота, м				
	X	Y			H1	H2			
1	2	3	4	5	6	7			
1	435240.16	1303317.33	-	0.1	данные	данные			
2	435229.52	1303332.71	-	0.1	отсутствуют	отсутствуют			
3	435188.57	1303305.59	-	0.1	данные	данные			
4	435134.25	1303269.62	-	0.1	отсутствуют	отсутствуют			
5	435132.36	1303268.44	-	0.1	данные	данные			
6	435133.97	1303265.14	-	0.1	отсутствуют	отсутствуют			
7	435135.19	1303258.66	-	0.1	данные	данные			
8	435139.61	1303261.67	-	0.1	отсутствуют	отсутствуют			
9	435144.7	1303254.1	-	0.1	данные	данные			
10	435199.22	1303290.21	-	0.1	отсутствуют	отсутствуют			
1	435240.16	1303317.33	-	0.1	данные	данные			
2. Сведения о предельных высоте и глубине конструктивных элементов объектов недвижимости									
Предельная глубина конструктивных элементов объекта недвижимости, м				данные отсутствуют					

Заместитель начальника отдела	документ подписан	подпись	Хритошина Е. Н.
полное наименование должности	ЭЛЕКТРОННОЙ ПОДПИСЬЮ		инициалы, фамилия

Сертификат: 003B06087401CB384263576ACD8425108
Владелец: ФЕДЕРАЛЬНАЯ СЛУЖБА ГОСУДАРСТВЕННОЙ РЕГИСТРАЦИИ, КАДАСТРА И КАРТОГРАФИИ
Действителен: с 27.06.2023 по 19.09.2024

Дата составления: 09.01.2024 13:26:39

Выписка из Единого государственного реестра недвижимости об объекте недвижимости
Перечень помещений, машино-мест, расположенных в здании, сооружении

Здание		
вид объекта недвижимости		
Лист № 1 раздела 7	Всего листов раздела 7: 1	Всего листов выписки: 9
22.12.2023г.		
Кадастровый номер: 40:26:000142:74		


N п/п	Кадастровый номер помещения, машино-места	Номер этажа (этажей)	Обозначение (номер) помещения, машино-места на поэтажном плане	Назначение помещения	Вид разрешенного использования	Площадь, м2
1	40:26:000142:1065	1	2	Нежилое	данные отсутствуют	559.9
2	40:26:000142:238	1	1	Нежилое	данные отсутствуют	763

Заместитель начальника отдела полное наименование должности	ДОКУМЕНТ ПОДПИСАН ЭЛЕКТРОННОЙ ПОДПИСЬЮ	Подпись	Христова Е. Н. инициалы, фамилия
Сертификат: 600566240163382357645C8425108 Выдана: ФЕДЕРАЛЬНАЯ СЛУЖБА ГОСУДАРСТВЕННОЙ РЕГИСТРАЦИИ, КАДАСТРА И КАРТОГРАФИИ Действие: с 27.06.2023 по 19.09.2024			
Составил: Прищенко Светлана Александровна Дата составления: 09.01.2024 13:26:39 Центр "Мои Документы", г. Калуга, ул. Хрустальная Калужской обл, г. Калуга, ул. Хрустальная д. 34			

Выписка из Единого государственного реестра недвижимости об объекте недвижимости

План расположения помещения, машино-места на этаже (плане этажа)

Здание		
вид объекта недвижимости		
Лист № 1 раздела 8	Всего листов раздела 8: 2	Всего разделов: 5
Всего листов выписки: 9		
22.12.2023г.		
Кадастровый номер: 40:26:000142:74		
Номер этажа (этажей): 1		

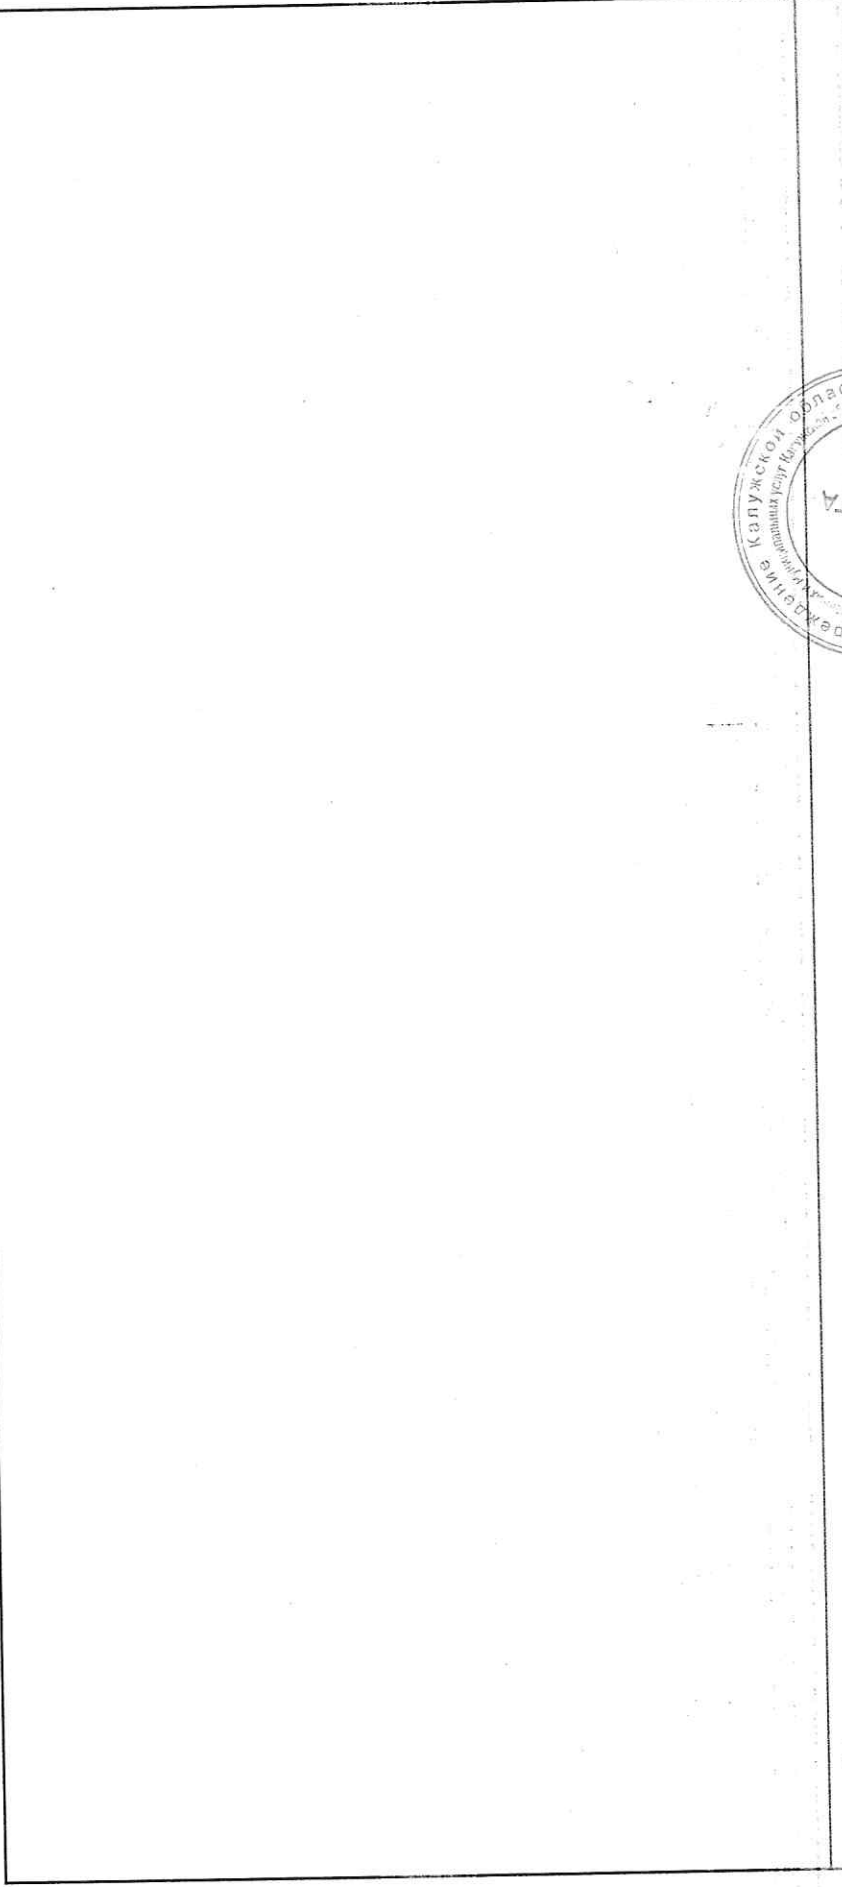

Масштаб 1

Заместитель начальника отдела
полное наименование должности


Документ подписан
Электронной подписью
Сертификат: 40038425108
Владелец: ФЕДЕРАЛЬНАЯ СЛУЖБА ГОСУДАРСТВЕННОЙ
РЕГИСТРАЦИИ, КАДАСТРА И КАРТОГРАФИИ
Действителен: с 27.06.2023 по 19.09.2024

Христинина Е. Н.
инициалы, фамилия


Подпись

Составил: Прищенко Светлана Александровна
Центр "Мои Документы", г. Калуга, ул. Хрустальная, д.34а
Дата составления: 09.01.2024 13:26:39

Здание			
вид объекта недвижимости			
Лист № 2 раздела 8	Всего листов раздела 8: 2	Всего разделов: 5	Всего листов выписки: 9
22.12.2023г.			
Кадастровый номер: 40:26:000142:74			
Номер этажа (этажей): 1			

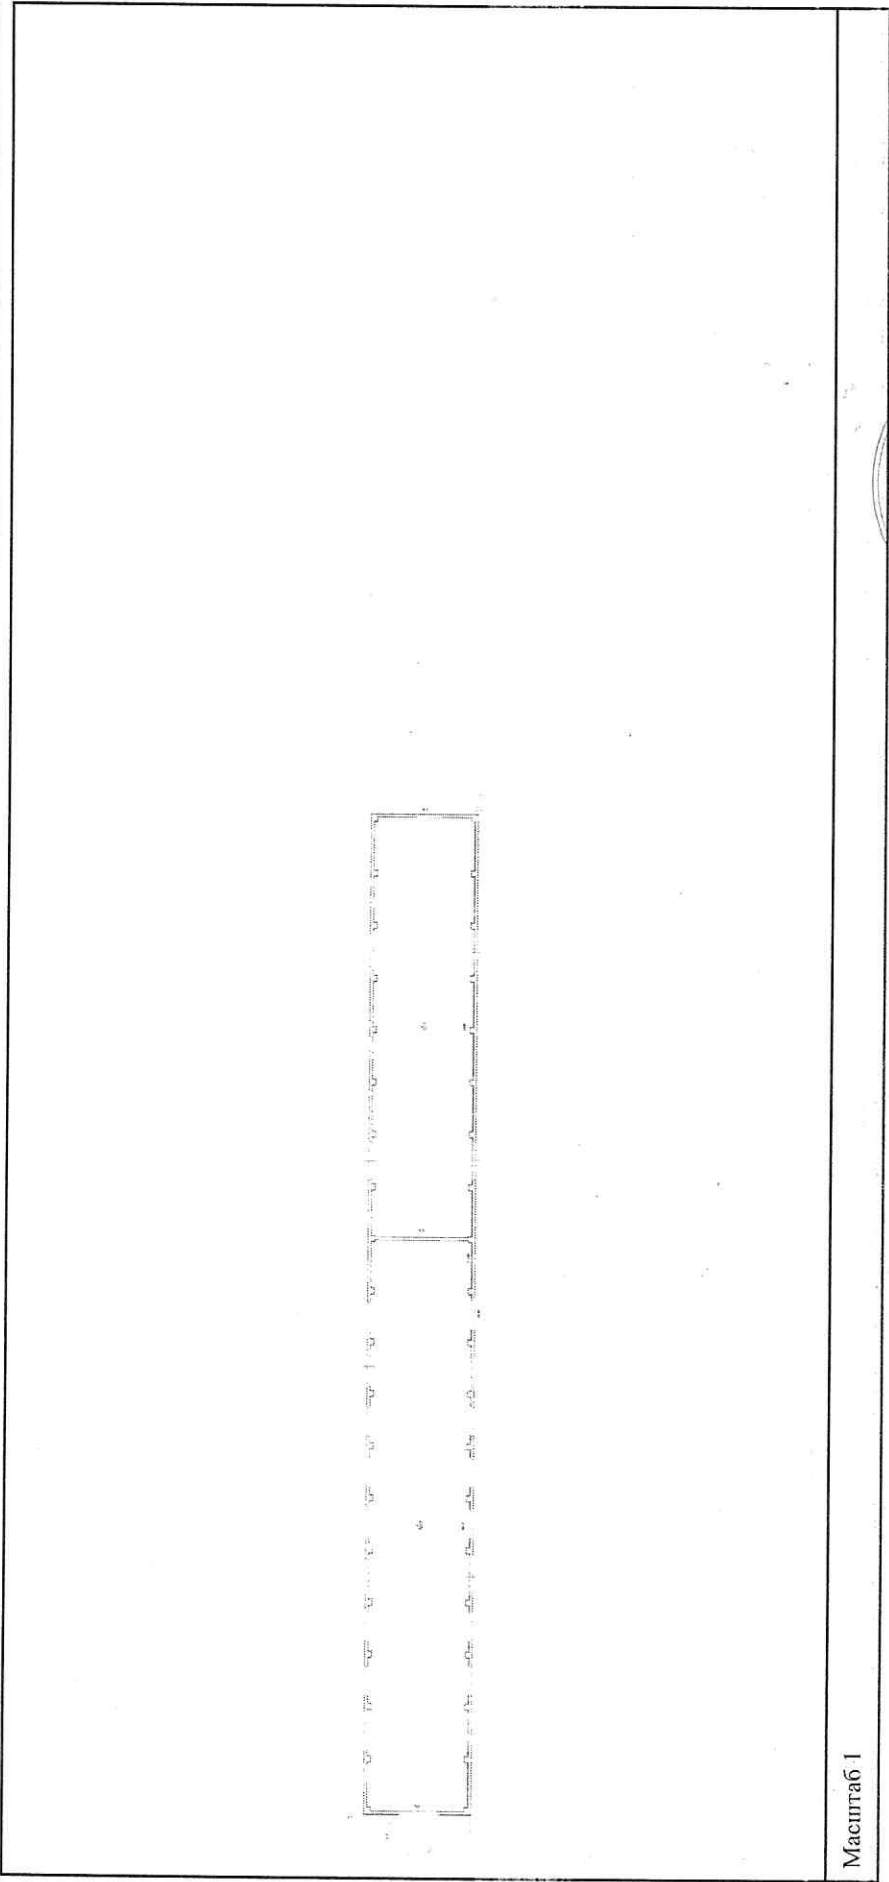

Масштаб 1

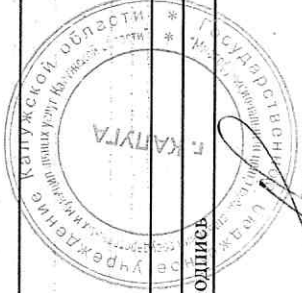

Заместитель начальника отдела полное наименование должности	ДОКУМЕНТ ПОДПИСАН ЭЛЕКТРОННОЙ ПОДПИСЬЮ	подпись	Христошина Е. Н. инициалы, фамилия
Сертификат: 00B8056B7401C8382B3576ACDC8425108 Владелец: ФЕДЕРАЛЬНАЯ СЛУЖБА ГОСУДАРСТВЕННОЙ РЕГИСТРАЦИИ, КАДАСТРА И КАРТОГРАФИИ Действителен: с 27.06.2023 по 19.09.2024			