


Московская область, Раменский район, сельское поселение
Чулковское, СНТ "Мобиль-2", участок 7

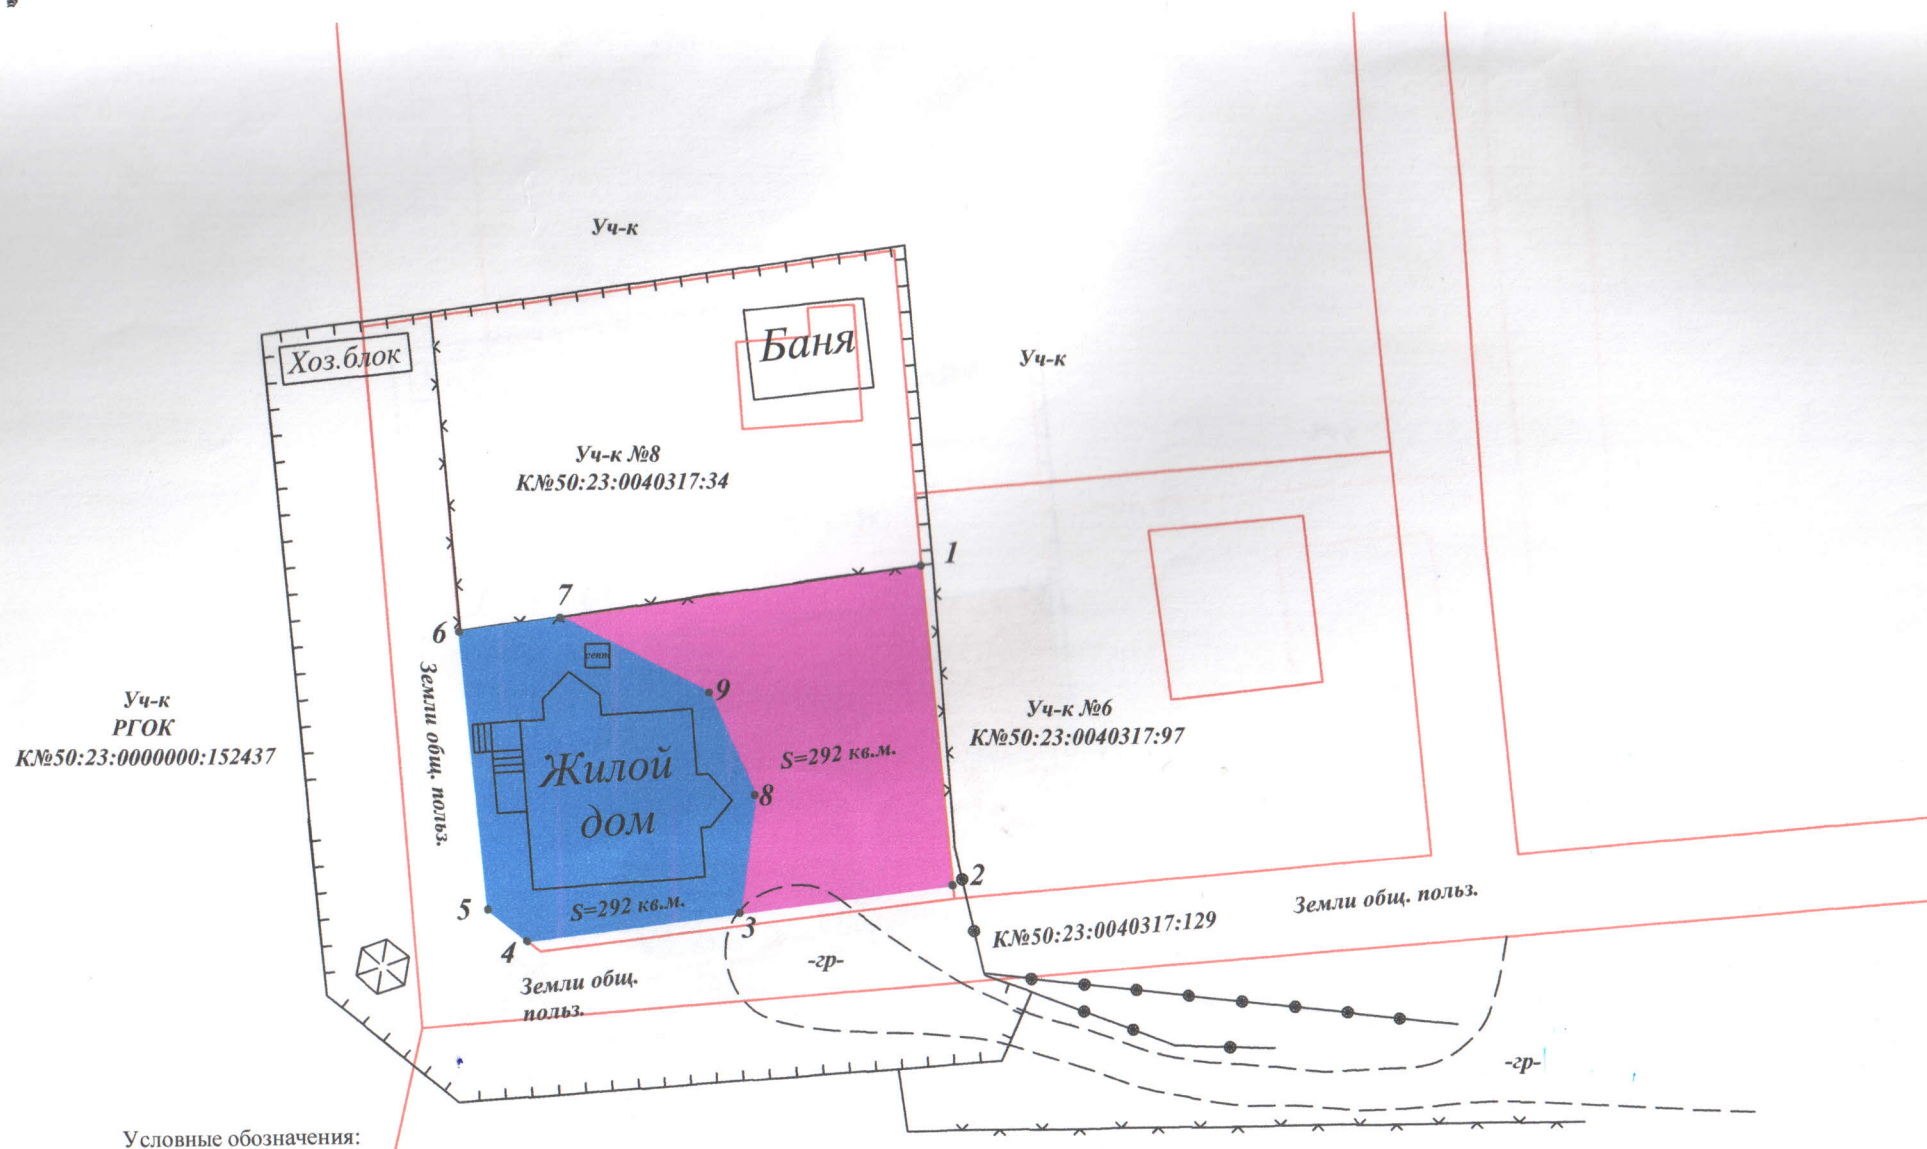

Условные обозначения:

- Фактические ограждения земельных участков.
- Границы земельных участков согласно сведений ЕГРН.
- Участок выделяемый в пользование Трофимову Н.Г. S=292 кв.м.
- Участок выделяемый в пользование Трофимовой М.В. S=292 кв.м.

Масштаб 1:350