

Отдел по Ютазинскому району Федерального бюджетного учреждения "Кадastroвая палата" по Республике Татарстан

(наименование органа кадастрового учета)

В.1

КАДАСТРОВЫЙ ПАСПОРТ ЗЕМЕЛЬНОГО УЧАСТКА (выписка из государственного кадастра недвижимости)

19.10.2011 № 1600/301/11-206617

1	Кадастровый номер 16:43:040601:88				2	Лист № 1	3	Всего листов: 2	
Общие сведения									
4	Предыдущие номера: —				6	Дата внесения номера в государственный кадастр недвижимости: 19.10.2011			
5	—								
7	Местоположение: установлено относительно ориентира, расположенного в границах участка. Почтовый адрес ориентира: Республика Татарстан, Ютазинский муниципальный район, Дым-Тамакское сельское поселение, д Ак-Юл, ул. Лесная								
8	Категория земель:								
8.1	Земли сельскохозяйственного назначения	Земли населенных пунктов	Земли промышленности, энергетики, транспорта, связи, радиовещания, телевидения, информатики, земли для обеспечения космической деятельности, земли обороны, безопасности и земли иного специального назначения	Земли особо охраняемых территорий и объектов	Земли лесного фонда	Земли водного фонда	Земли запаса	Категория не установлена	
8.2	—	весь	—	—	—	—	—	—	
9	Разрешенное использование: Для ведения личного подсобного хозяйства								
10	Фактическое использование/характеристика деятельности: —								
11	Площадь: 5000+/-49 кв. м	12	Кадастровая стоимость (руб.): 354500	13	Удельный показатель кадастровой стоимости (руб./м²): 70.90	14	Система координат: СК кадастрового округа		
15	Сведения о правах: —								
16	Особые отметки: Площадь и местоположение границ земельного участка соответствуют материалам межевания. Земельный участок будет аннулирован из государственного кадастра недвижимости в случае, если права на него не будут зарегистрированы в Управлении Росреестра по РТ в течение двух лет с даты постановки на кадастровый учет, дата указана в строке 6 кадастрового паспорта.								
17	—								
18	Дополнительные сведения для регистрации прав на образованные земельные участки	18.1	Номера образованных участков: 16:43:040601:88						
		18.2	Номер участка, преобразованного в результате выдела: —						
		18.3	Номера участков, подлежащих снятию с кадастрового учета: —						

начальник отдела
(наименование должности)




Н.П. Доктева
(инициалы, фамилия)

КАДАСТРОВЫЙ ПЛАН ТЕРРИТОРИИ (выписка из государственного кадастра недвижимости)
03.12.2010 № 16:00/301/10-516347

2 Лист № 25 3 Всего листов 30

1 Кадастровый номер кадастрового квартала 16:43:040601

Схема размещения листов плана

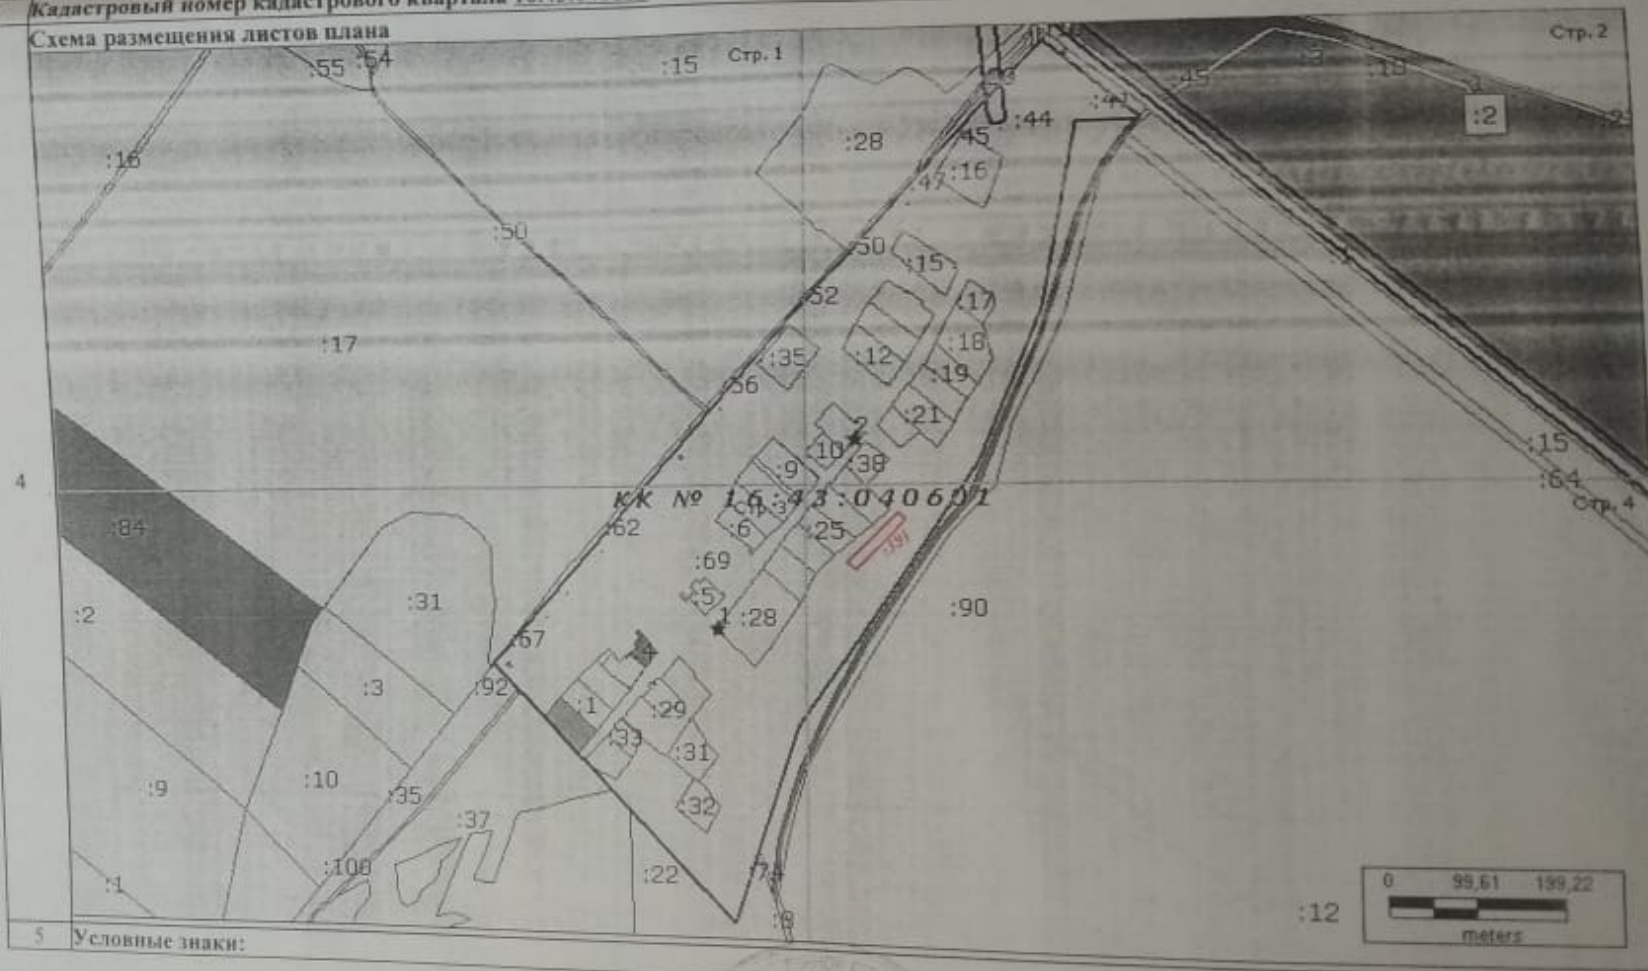

5 Условные знаки:

начальник отдела
(подпись)


М. П. (подпись)

Н. П. Доктева
(подпись)

КАДАСТРОВЫЙ ПЛАН

МЕЖЕВОЙ ПЛАН

Схема расположения земельных участков

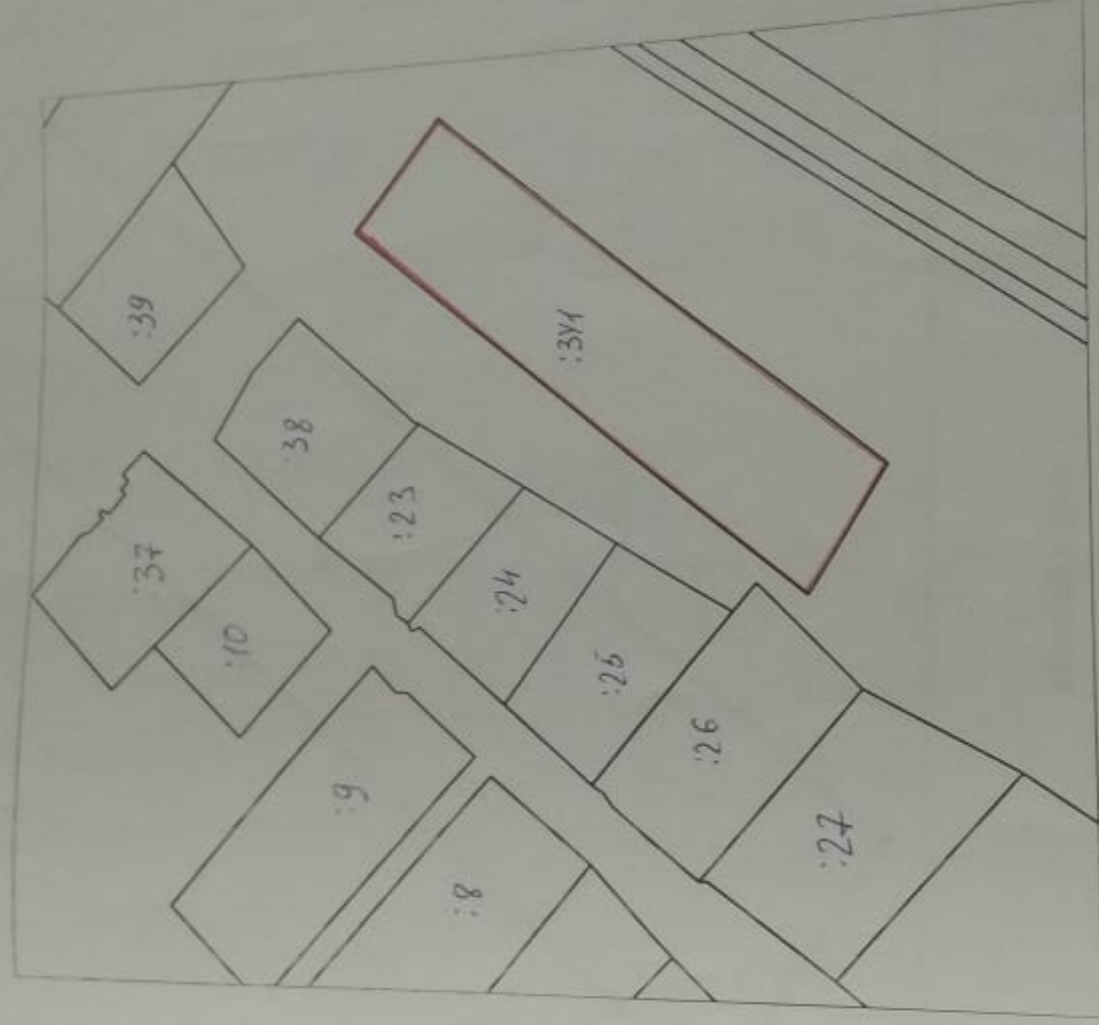

Масштаб 1: 2000

Словные обозначения:

— граница земельного участка, установленная при проведении кадастровых работ, сведения о которой достаточны для определения ее местоположения

34 - обозначение образуемого земельного участка