

Выписка из Единого государственного реестра недвижимости об объекте недвижимости

Сведения о характеристиках объекта недвижимости

На основании запроса от 15.10.2021, поступившего на рассмотрение 15.10.2021, сообщаем, что согласно записям Единого государственного реестра недвижимости:

Раздел 1 Лист 1

Сооружение			
вид объекта недвижимости			
Лист № 1 раздела 1	Всего листов раздела 1: 2	Всего разделов: 3	Всего листов выписки: 5
15.10.2021г. № КУВИ-002/2021-137728799			
Кадастровый номер:	66:42:0000000:1281		
Номер кадастрового квартала:	66:42:0000000		
Дата присвоения кадастрового номера:	14.01.2013		
Ранее присвоенный государственный учетный номер:	данные отсутствуют		
Местоположение:	Свердловская обл, г Заречный, участок находится примерно в 25 м по направлению на юго-восток от ориентира административное здание ГОВД, расположенного за пределами участка, адрес ориентира: Свердловская область, г Заречный, ул Мира, дом 38		
Площадь:	470		
Основная характеристика (для сооружения):	тип	значение	единица измерения
	площадь	470	в квадратных метрах
	протяженность	470	в метрах
Назначение:	коммунально-бытовое		
Наименование:	электрическая кабельная сеть 0,4 кВ от здания ТП до жилого дома по ул Уральская, 26 (1 ввод) и до жилого дома по ул Уральская, 24 (1 ввод)		
Количество этажей, в том числе подземных этажей:	данные отсутствуют		
Год ввода в эксплуатацию по завершении строительства:	2012		
Год завершения строительства:	данные отсутствуют		
Кадастровая стоимость, руб.:	552926.8		
Кадастровые номера иных объектов недвижимости, в пределах которых расположен объект недвижимости:	66:42:0101037:45, 66:42:0101017:68		
Кадастровые номера помещений, машино-мест, расположенных в здании или сооружении:	данные отсутствуют		
Кадастровые номера объектов недвижимости, из которых образован объект недвижимости:	данные отсутствуют		
Кадастровые номера образованных объектов недвижимости:	данные отсутствуют		
Сведения о включении объекта недвижимости в состав предприятия как имущественного комплекса:	данные отсутствуют		

полное наименование должности	подпись	инициалы, фамилия
-------------------------------	---------	-------------------

М.П.

Сооружение			
вид объекта недвижимости			
Лист № 2 раздела 1	Всего листов раздела 1: 2	Всего разделов: 3	Всего листов выписки: 5
15.10.2021г. № КУВИ-002/2021-137728799			
Кадастровый номер:		66:42:0000000:1281	
Сведения о включении объекта недвижимости в состав единого недвижимого комплекса:		данные отсутствуют	
Виды разрешенного использования:		данные отсутствуют	
Сведения о включении объекта недвижимости в реестр объектов культурного наследия:		данные отсутствуют	
Сведения о кадастровом инженерере:		данные отсутствуют	
Статус записи об объекте недвижимости:		Сведения об объекте недвижимости имеют статус "актуальные"	
Особые отметки:		Сведения, необходимые для заполнения разделов: 6 - Сведения о частях объекта недвижимости; 7 - Перечень помещений, машино-мест, расположенных в здании, сооружении; 8 - План расположения помещения, машино-места на этаже (плане этажа), отсутствуют.	
Получатель выписки:		ООО "Центр недвижимости от Сбербанка"	

полное наименование должности	подпись	инициалы, фамилия

М.П.

Выписка из Единого государственного реестра недвижимости об объекте недвижимости

Сведения о зарегистрированных правах

Сооружение			
вид объекта недвижимости			
Лист № 1 раздела 2		Всего листов раздела 2: 2	
Всего разделов: 3		Всего листов выписки: 5	
15.10.2021г. № КУВИ-002/2021-137728799			
Кадастровый номер:		66:42:0000000:1281	
1	Правообладатель (правообладатели):	1.1	Общество с ограниченной ответственностью "Строй Сити", ИНН: 6609011063
2	Вид, номер, дата и время государственной регистрации права:	2.1	Собственность 66-66-26/001/2013-086 13.05.2013 00:00:00
3	Сведения об осуществлении государственной регистрации сделки, права без необходимого в силу закона согласия третьего лица, органа:	3.1	данные отсутствуют
4	Ограничение прав и обременение объекта недвижимости:	не зарегистрировано	
4	Ограничение прав и обременение объекта недвижимости:		
	4.1 вид:	Запрещение регистрации	
	дата государственной регистрации:	17.11.2020 07:35:34	
	номер государственной регистрации:	66:42:0000000:1281-66/105/2020-5	
	срок, на который установлено ограничение прав и обременение объекта недвижимости:	до снятия ареста	
	лицо, в пользу которого установлено ограничение прав и обременение объекта недвижимости:	Не определено	
	основание государственной регистрации:	Постановление о запрете на совершение действий по регистрации (pdf), № 137172395/6619, выдан 11.11.2020, Белоярское РОСП	
	сведения об осуществлении государственной регистрации сделки, права, ограничения права без необходимого в силу закона согласия третьего лица, органа:	данные отсутствуют	
	сведения об управляющем залогом и о договоре управления залогом, если такой договор заключен для управления ипотекой:	данные отсутствуют	
5	Договоры участия в долевом строительстве:	не зарегистрировано	
6	Заявленные в судебном порядке права требования:	данные отсутствуют	
7	Сведения о возражении в отношении зарегистрированного права:	данные отсутствуют	
8	Сведения о наличии решения об изъятии объекта недвижимости для государственных и муниципальных нужд:	данные отсутствуют	

полное наименование должности	подпись	инициалы, фамилия

М.П.

Сооружение		
вид объекта недвижимости		
Лист № 2 раздела 2	Всего листов раздела 2: 2	Всего разделов: 3
Всего листов выписки: 5		
15.10.2021г. № КУВИ-002/2021-137728799		
Кадастровый номер:		66:42:0000000:1281
9	Сведения о невозможности государственной регистрации без личного участия правообладателя или его законного представителя:	данные отсутствуют
10	Правопритязания и сведения о наличии поступивших, но не рассмотренных заявлений о проведении государственной регистрации права (перехода, прекращения права), ограничения права или обременения объекта недвижимости, сделки в отношении объекта недвижимости:	отсутствуют

полное наименование должности	подпись	инициалы, фамилия

М.П.


Выписка из Единого государственного реестра недвижимости об объекте недвижимости
 Описание местоположения объекта недвижимости

Сооружение			
вид объекта недвижимости			

Лист № 1 раздела 5	Всего листов раздела 5: 1	Всего разделов: 3	Всего листов выписки: 5
--------------------	---------------------------	-------------------	-------------------------

15.10.2021г. № КУВИ-002/2021-137728799	
Кадастровый номер:	66:42:0000000:1281

Схема расположения объекта недвижимости (части объекта недвижимости) на земельном участке(ах)

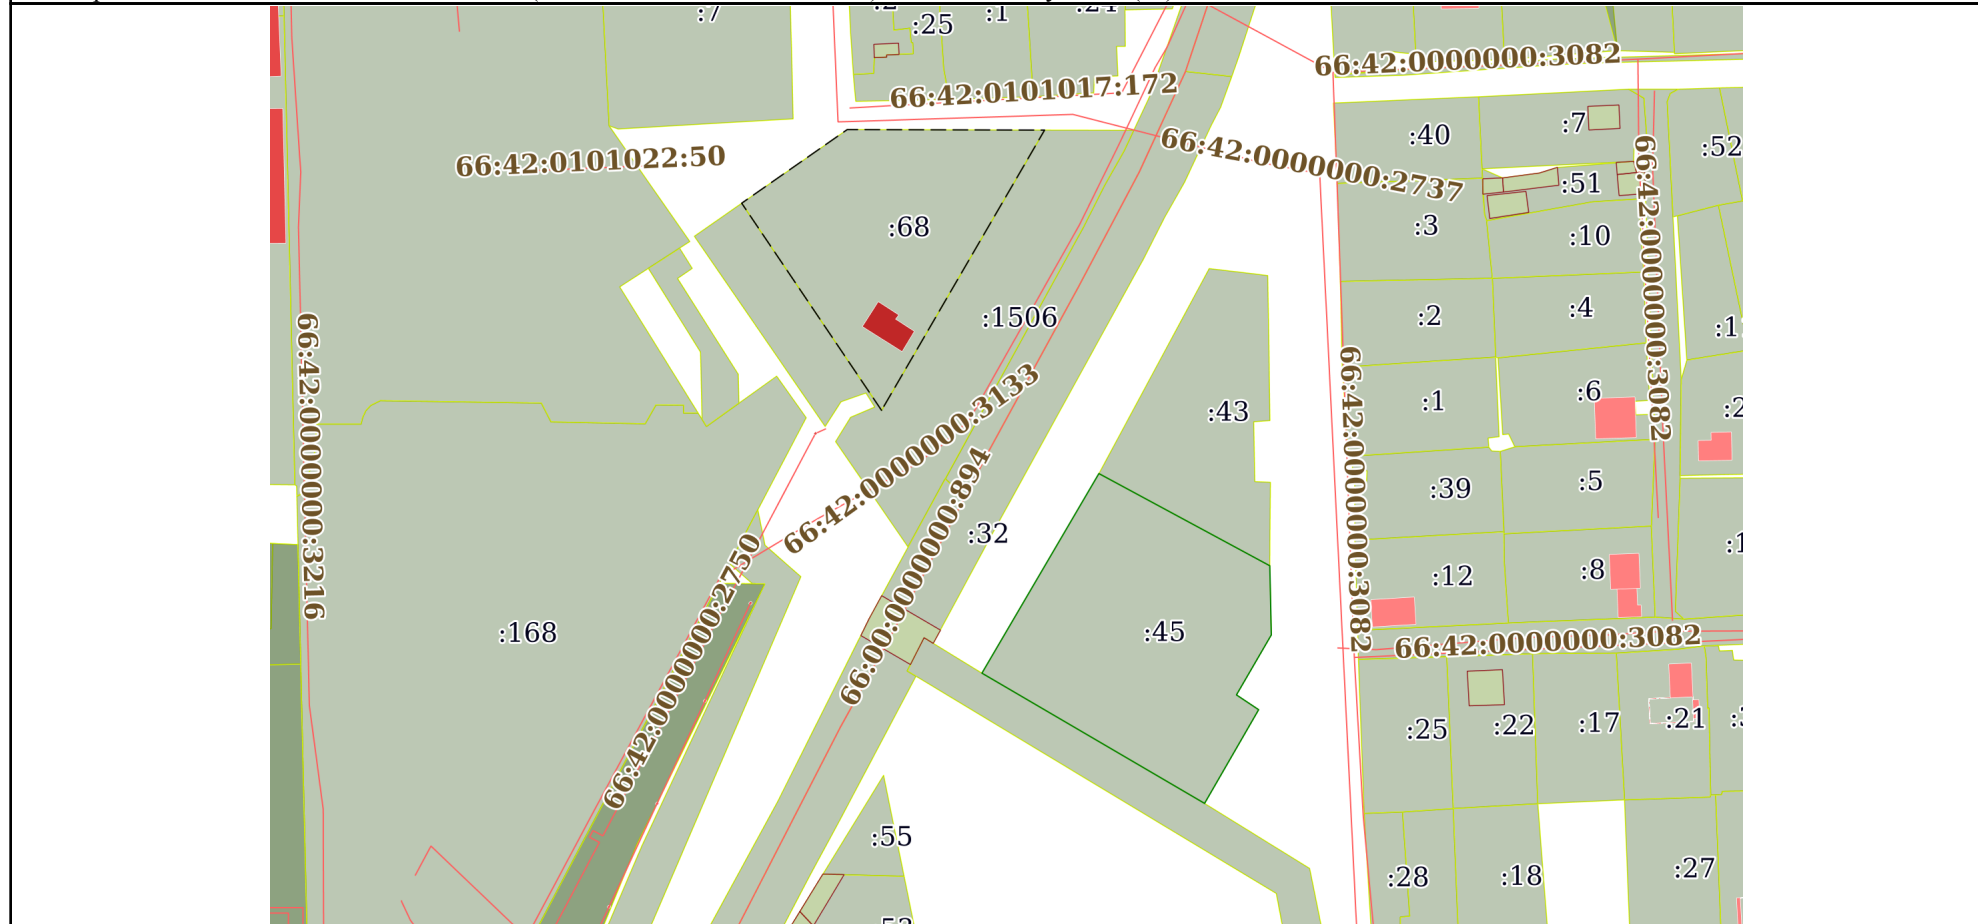

Масштаб 1:2000	Условные обозначения:
----------------	-----------------------

полное наименование должности	подпись	инициалы, фамилия
-------------------------------	---------	-------------------

М.П.