



Казенное предприятие Калужской области "Бюро технической инвентаризации" Медынский филиал

Наименование ОТИ

ТЕХНИЧЕСКИЙ ПАСПОРТ

на помещение

(вид объекта учета)

квартира

(наименование объекта)

жилое помещение

(назначение объекта)


Адрес (местоположение) объекта:

Субъект Российской Федерации 249950 обл. Калужская
Административный округ(округ) р-н Медынский
Город (пос.) г Медынь
Район города _____
Улица(пер.) ул Митрофанова
Дом № 46 Квартира № 24

Инвентарный № 5744/3


Паспорт составлен по состоянию на 21 июля 2021 г.

Директор

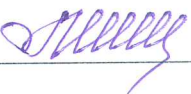



Меркер С.А.


М. П.

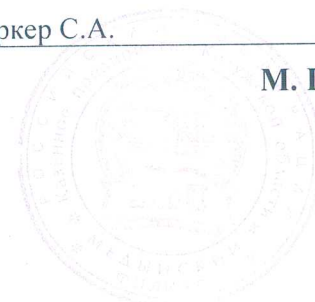


I. Сведения о принадлежности

[illegible]

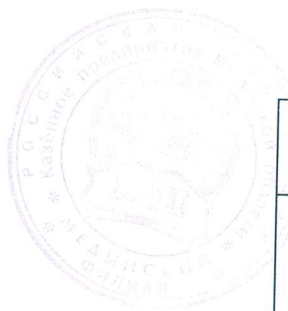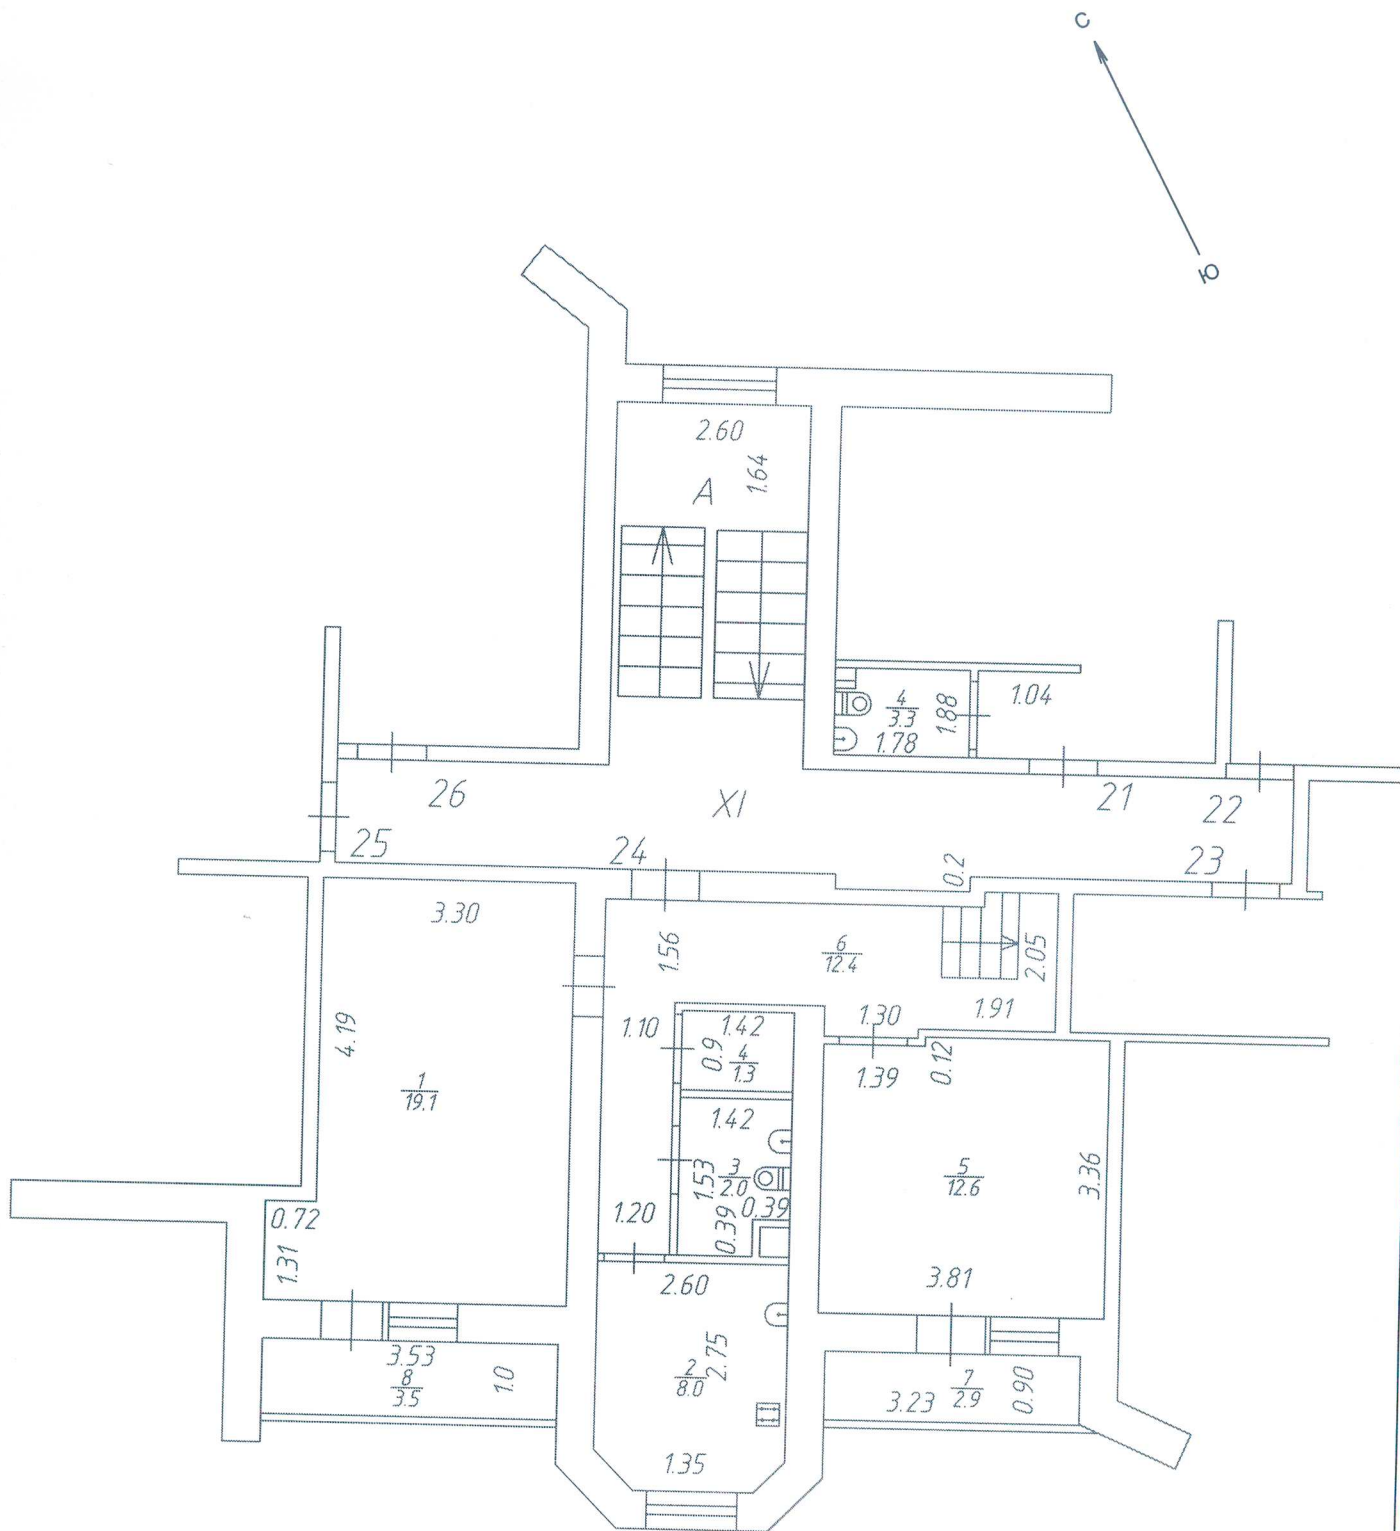

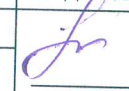КАЗЁННОЕ ПРЕДПРИЯТИЕ КАЛУЖСКОЙ ОБЛАСТИ "БЮРО ТЕХНИЧЕСКОЙ ИНВЕНТАРИЗАЦИИ"		Масштаб
Инвен- тарный № 5744/3	адрес объекта: г Медынь, ул Митрофанова, д. 46, кв. 24 позтажный план квартиры 5-й этаж	1:100
Дата	Исполнитель Фамилия, имя, отчество	Подпись
21.07.2021	Инженер: Буторова О.А.	 
	Директор Меркер С.А.	

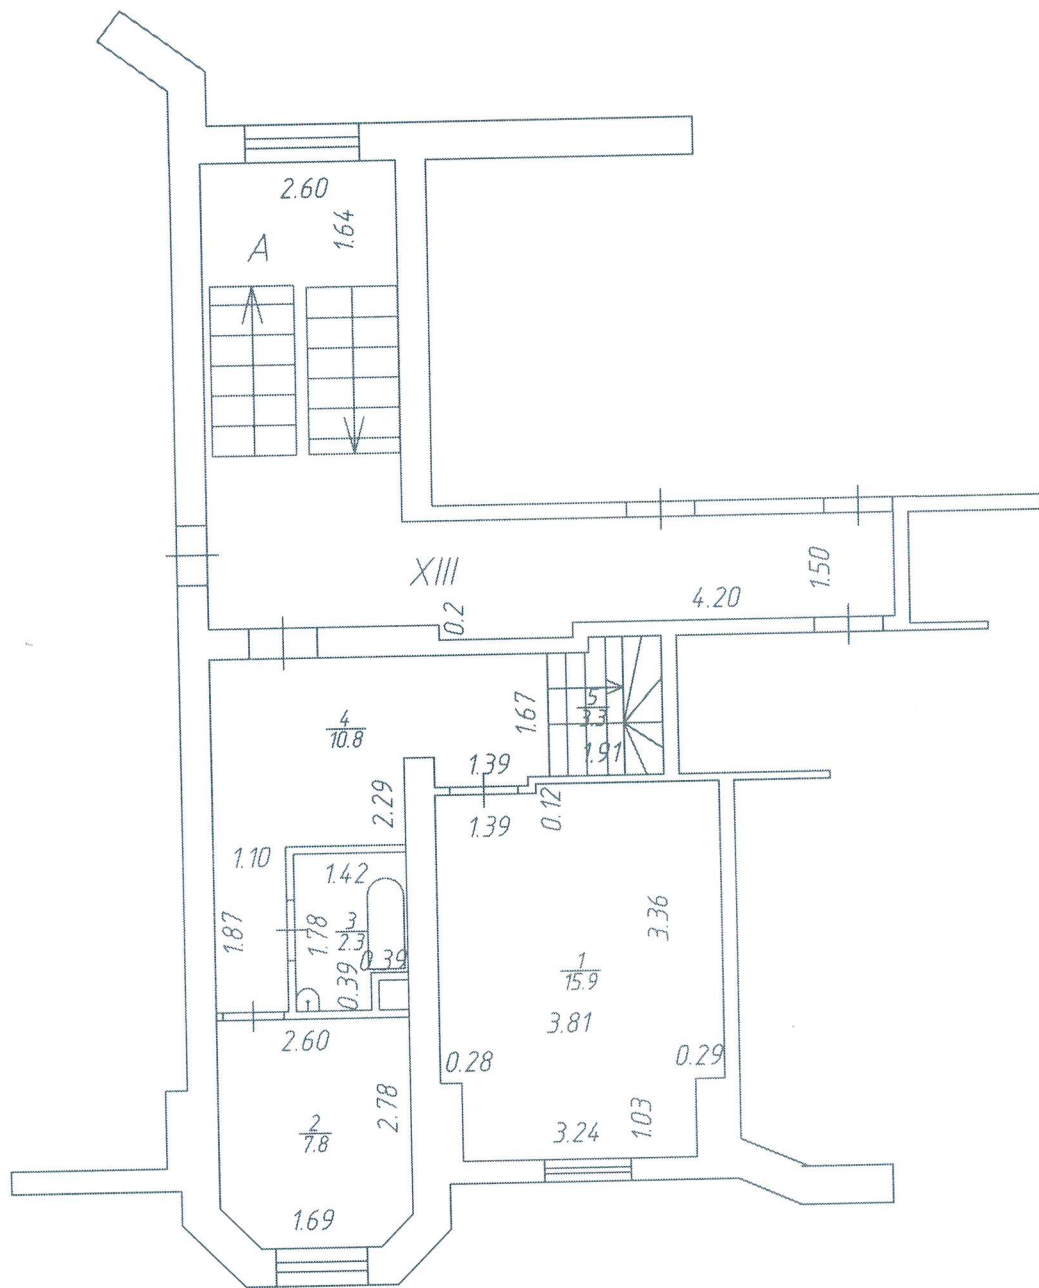

КАЗЁННОЕ ПРЕДПРИЯТИЕ КАЛУЖСКОЙ ОБЛАСТИ "БЮРО ТЕХНИЧЕСКОЙ ИНВЕНТАРИЗАЦИИ"		Ма
Инвен- тарный № 5774/3	адрес объекта: г Медынь, ул Митрофанова, д. 46, кв. 24	1
	позэтажный план квартиры	
	мансардный этаж	
Дата	Исполнитель Фамилия, имя, отчество	Пс
21.07.2021	Инженер: Буторова О.А.	 
	Директор Меркер С.А.	

Экспликация площади квартиры

0	0
-----	-----

III. Техническое описание квартиры

Год постройки здания *А - 2009*
 Физический износ (%)
 Этажность здания *А - 7*
 Этаж квартиры *5*
 Количество уровней в квартире *1*

Литера, А	
Наименование конструктивного элемента	Описание элементов (материал, конструкция или система, отделка и прочее)
1	2
1) Наружные стены (материал)	<i>А – Бетонные блоки, облицованы камнем</i>
2) Перегородки (материал)	<i>А - Блоки</i>
3) Перекрытия (материал)	<i>А - Сборные железобетонные</i>
4) Полы	
а) в жилых комнатах	<i>Бетонные</i>
б) в кухне	<i>Бетонные</i>
в) в ванной	<i>Бетонные</i>
г) в других помещениях квартиры	<i>Бетонные</i>
5) Проемы	
Оконные	<i>Стеклопакеты</i>
Дверные	<i>Филенчатые</i>
6) Отделка стен	
а) в жилых комнатах	
б) в кухне	
в) в ванной	
г) в других помещениях квартиры	
7) Отделка потолков	
а) в жилых комнатах	
б) в кухне	
в) в ванной	
г) в других помещениях квартиры	
8) Наличие:	
Отопление	<i>От АГВ и др.</i>
Водопровод	<i>Центральный</i>
Канализация	<i>Центральная</i>
Электроосвещение	<i>Скрытая проводка</i>

IV. Стоимость квартиры

Действительная инвентаризационная стоимость в ценах _____ г. _____ руб.
 Действительная инвентаризационная стоимость в ценах _____ г. _____ руб.

Перечень прилагаемых документов:

№№ п.п.	Наименование документа	Масштаб	Количество листов	Примечание
1	2	3	4	5
1	Позтажный план	M1:100	1	

Особые отметки:

Паспорт выдан
Исполнитель

21.07.2021

Буторова О.А.

Проверил

Меркер С.А.

